

Asemakaavan muutos
T a m p e r e
Kaupunginosa Turtola
Kortteli 5422
Sotilaankatu

ASEMAKAAVAMERKINNÄT JA -MÄÄRÄYKSET.

----- 3m sen kaava-alueen ulkopuolella oleva viiva, jota vahvistaminen koskee.

----- Korttelin raja.

TUR Kaupunginosa nimi.

5422 Korttelin numero.

1 Tontin numero.

Sotilaankatu Kadun nimi.

Yleiselle jalankululle varattu katualue.

Istutettava tontin osa.

I Roomalainen numero, joka osoittaa rakennusten, rakennuksen tai sen osan suurimman sallitun varsinaisen kerrosluvun.

$e=0,25$ Tonttitehakkuusluku, eli tontin kerrosalan suhde tontin pinta-alaan.

Rakennusala.

a Autosäilytyspaikan rakennusala

ym Sosiaalista ja viihdetoimintaa palveleva rakennus.

Ajoliikenne korttelirajan kohdalta kielletty.

x Risti merkinnän päällä osoittaa merkinnän poistamista.

AK Asuntokerrostalojen korttelialue.


AR Rivitalojen ja muiden kytkettyjen rakennusten korttelialue.

PI Istutettava puistoalue.

UL Leikkikenttä.

Muutetaan 27.2.1963 vahvistettua asemakaavaa n:o 1953 15.11.1962.

1 : 1000 0 10 20 30 40 50 100 200m

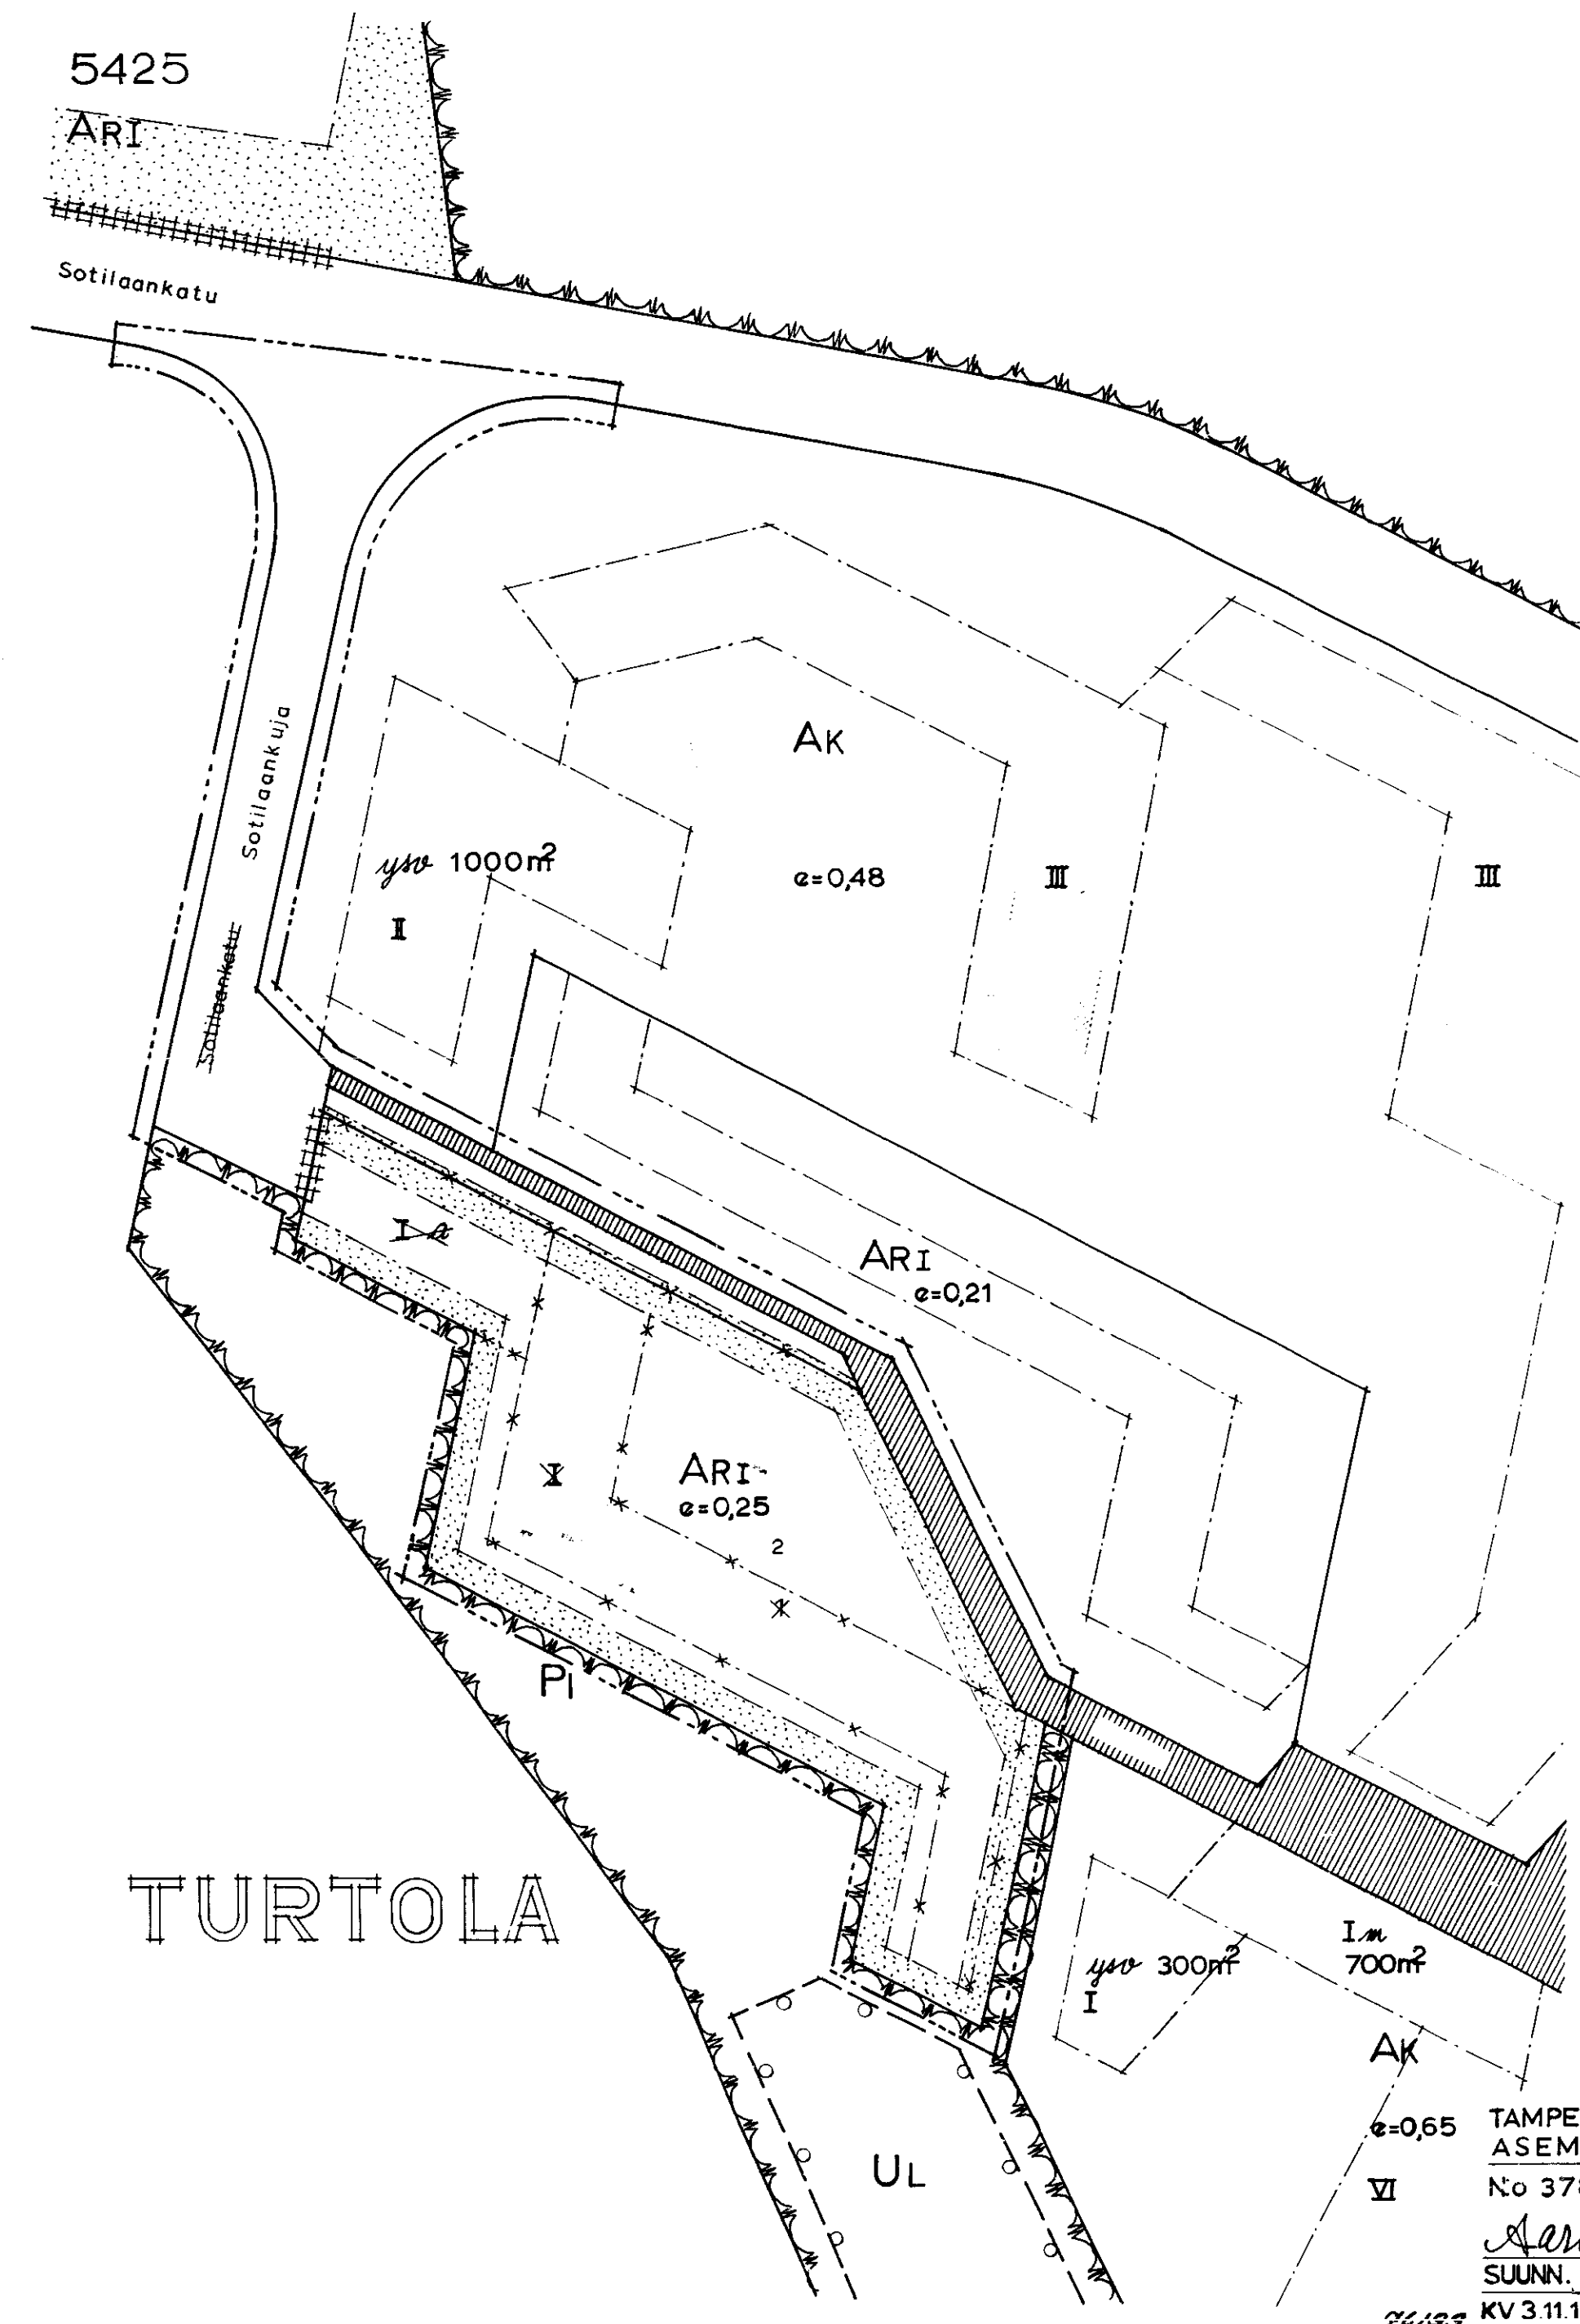

TAMPEREEN KAUPUNGIN
ASEMAKAAVAOSASTO
No 3783 17.8.1971
SUUNN. *Aaro Alapuu*
KV 3.11.1971 SM 17.1.1972