

T A M P E R E

kortteli n° 189, tontti n°45

asemakaavamerkinnät ja -määräykset:

KAUPUNGINOSAN NUMERO

189 KORTELIN NUMERO

45 TONTIN NUMERO

RAUTAT. KADUN NIMI

ISTUTETTAVA TONTIN OSA. PIHAHAAT ON KÄSITELTÄVÄ YHTENÄISINÄ LITTA-
HATTOHINA ALUEINA

II KOOMALAINEN NUHORO, JOKA OSOITTAA RAKENNUSTEN, RAKENNUKSEN
TAI SEN OSAN SUURIMMAN SALLITUN VARSINAISEN KERROSLUVUN

RAKENNUSALA

ULLAKOLLE SAADAAN TENDA["] TALON KÄYTTÖÖN SAUNA TARPEELLISINE LI-
SÄTILOINEEN

ALK *YHDISTETTYIEN LIIKE- JA ASUNTOKERROSTALOJEN KORTTELIALUE*

RAKENNUKSEN KAIKKI PIHANPUOLEISET SEINÄT ON KÄSITELTÄVÄ "JULKISIVUINA"




21.0

RAKENNUSALA ASUIN- JA LIIKERAKENNUSTA VARTEN, JONKA KESKIMÄÄRÄINEN NORMAALIKORKEUS ON ENINTÄÄN 21.0 M. RAKENNUKSEEN SAA INOITTAÄ NIIN MONTA KERROSTA KUIN SALLITTUA HUONEKORKEUKSIA KÄYTTÄEN ON MAHDOLLISTA.

TOISIIN LIITTYVÄ["] RAKENNUS ON SUUNNITELTAVA YHTENÄISEKSI NAAPURIRAKENNUSTEN KANSSA. TASSA^{" "}
TARKOITUKSESSA SAADAAN NORMAALIKORKEUDESTA POIKETA ENINTÄÄN 1.0 M.


KUTAKIN ASUNTOA KOHTI ON VARATTAVA VÄHINTÄÄN YKSI AUTOPAIKKA JA 10 M² YHTENÄISTÄ VAPAA-PIHATILAA

TALLA ASEMAKAAVAN HUUTOKSELLA HUUTETAAN 25.11.-54 VAHVISTETTU ASEMAKAAVAA N^o 485/16.12.-53

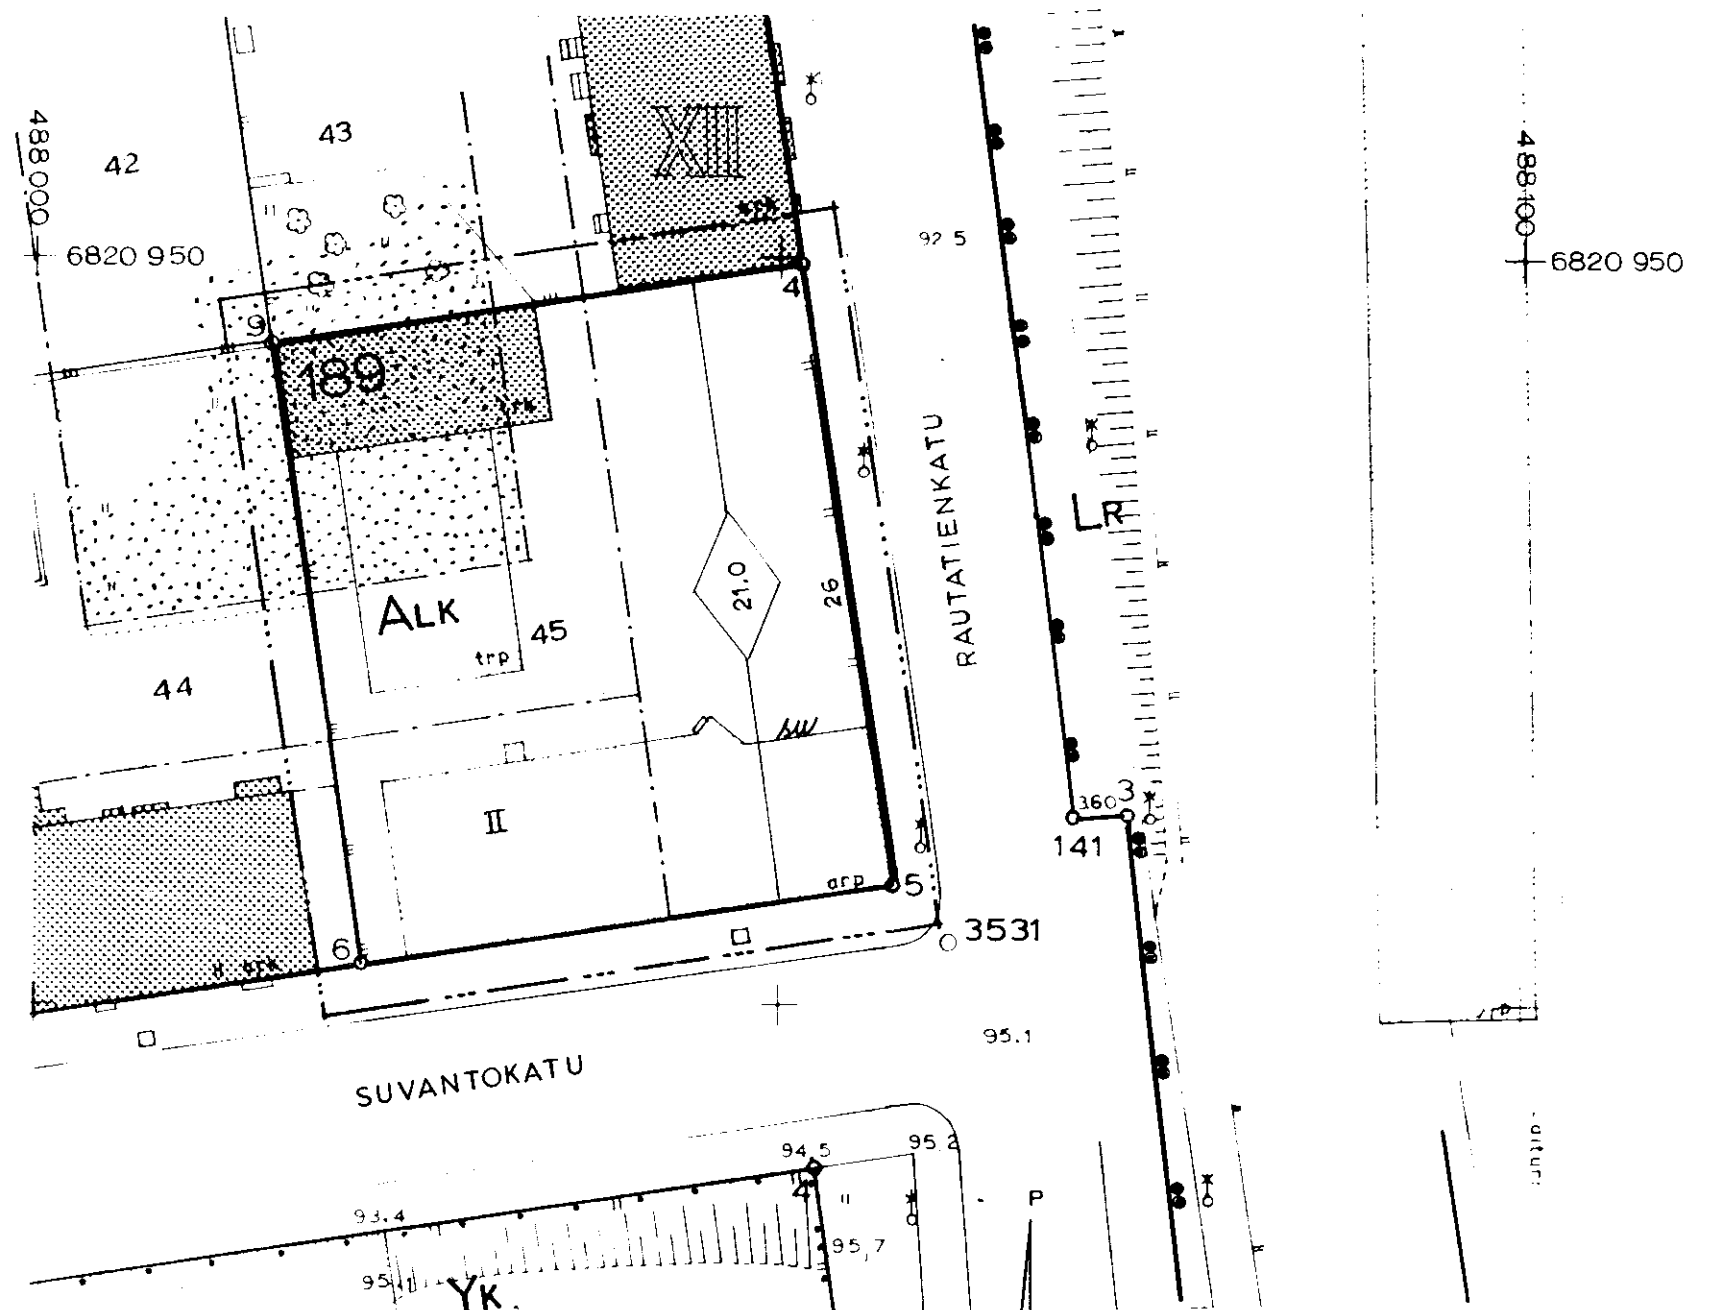

SUVANTOKATU

1:500

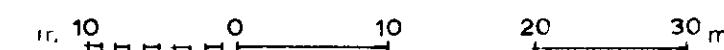

TAMPEREEN KAUPUNGIN
ASEMAKAAVAOSASTO

№ 3794 2. 9. 1971

San Clemente

KV 13.10.71. SM 13.12.1971.

58262