


Asemakaavan muutos
TAMPERE
Kaupunginosa: Holvasti
Kortteli: no 5757
Tontit: no 1-3

ASEMAKAAVAMERKINNÄT JA -MÄÄRÄYKSET:

- 3 m sen kaava-alueen ulkopuolella oleva viiva, jota vahvistaminen koskee.
- +---+--- Kaupunginosan raja.
- Korttelin, korttelinosan ja alueen raja.
- Ohjeellinen tontin raja.
- Putkiviemäri.
- HOLVA**
5757 Kaupunginosan nimi.
3 Korttelinosan numero.
Kurunnitynk Kadun nimi.
- Istutettava tontin osa.
- I Roomalainen numero, joka osoittaa rakennusten, rakennuksen tai sen osan suurimman sallitun varsinaisen kerrosluvun.
- I 1/2 Murtoluku roomalaisen numeron jäljessä osoittaa ullakkokerroksessa sallitun, kerrosalaan laskettavan rakennusoikeuden.
- 1100 m² Rakennusala.
Luku osoittaa suurimman sallitun varsinaisen kerrosalan.
- Ohjeellinen rakennusala.
- Talousrakennuksen ohjeellinen rakennusala.
- x Risti merkinnän päällä osoittaa merkinnän poistamista.
- $\alpha = 30^\circ$ Suurin sallittu kattokaltevuus.
- AR Rivitalojen ja muiden kytkettyjen rakennusten korttelialue.
- Ao Omakotirakennusten ja muiden enintään kahden perheen talojen korttelialue.
- P Puistoalue.

1:1000

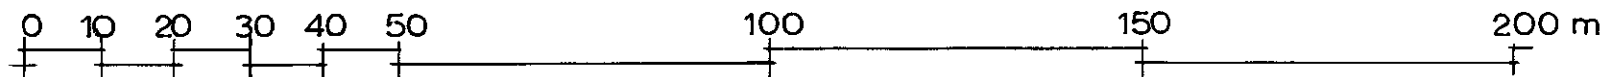

Muutetaan 3.1.1964 vahvistettua asemakaavaa no 2006/6.2.1963 ja
" 19.2.1966 " " no 2405/10.9.1965.

6819 600

6819 450

496 350

496 350

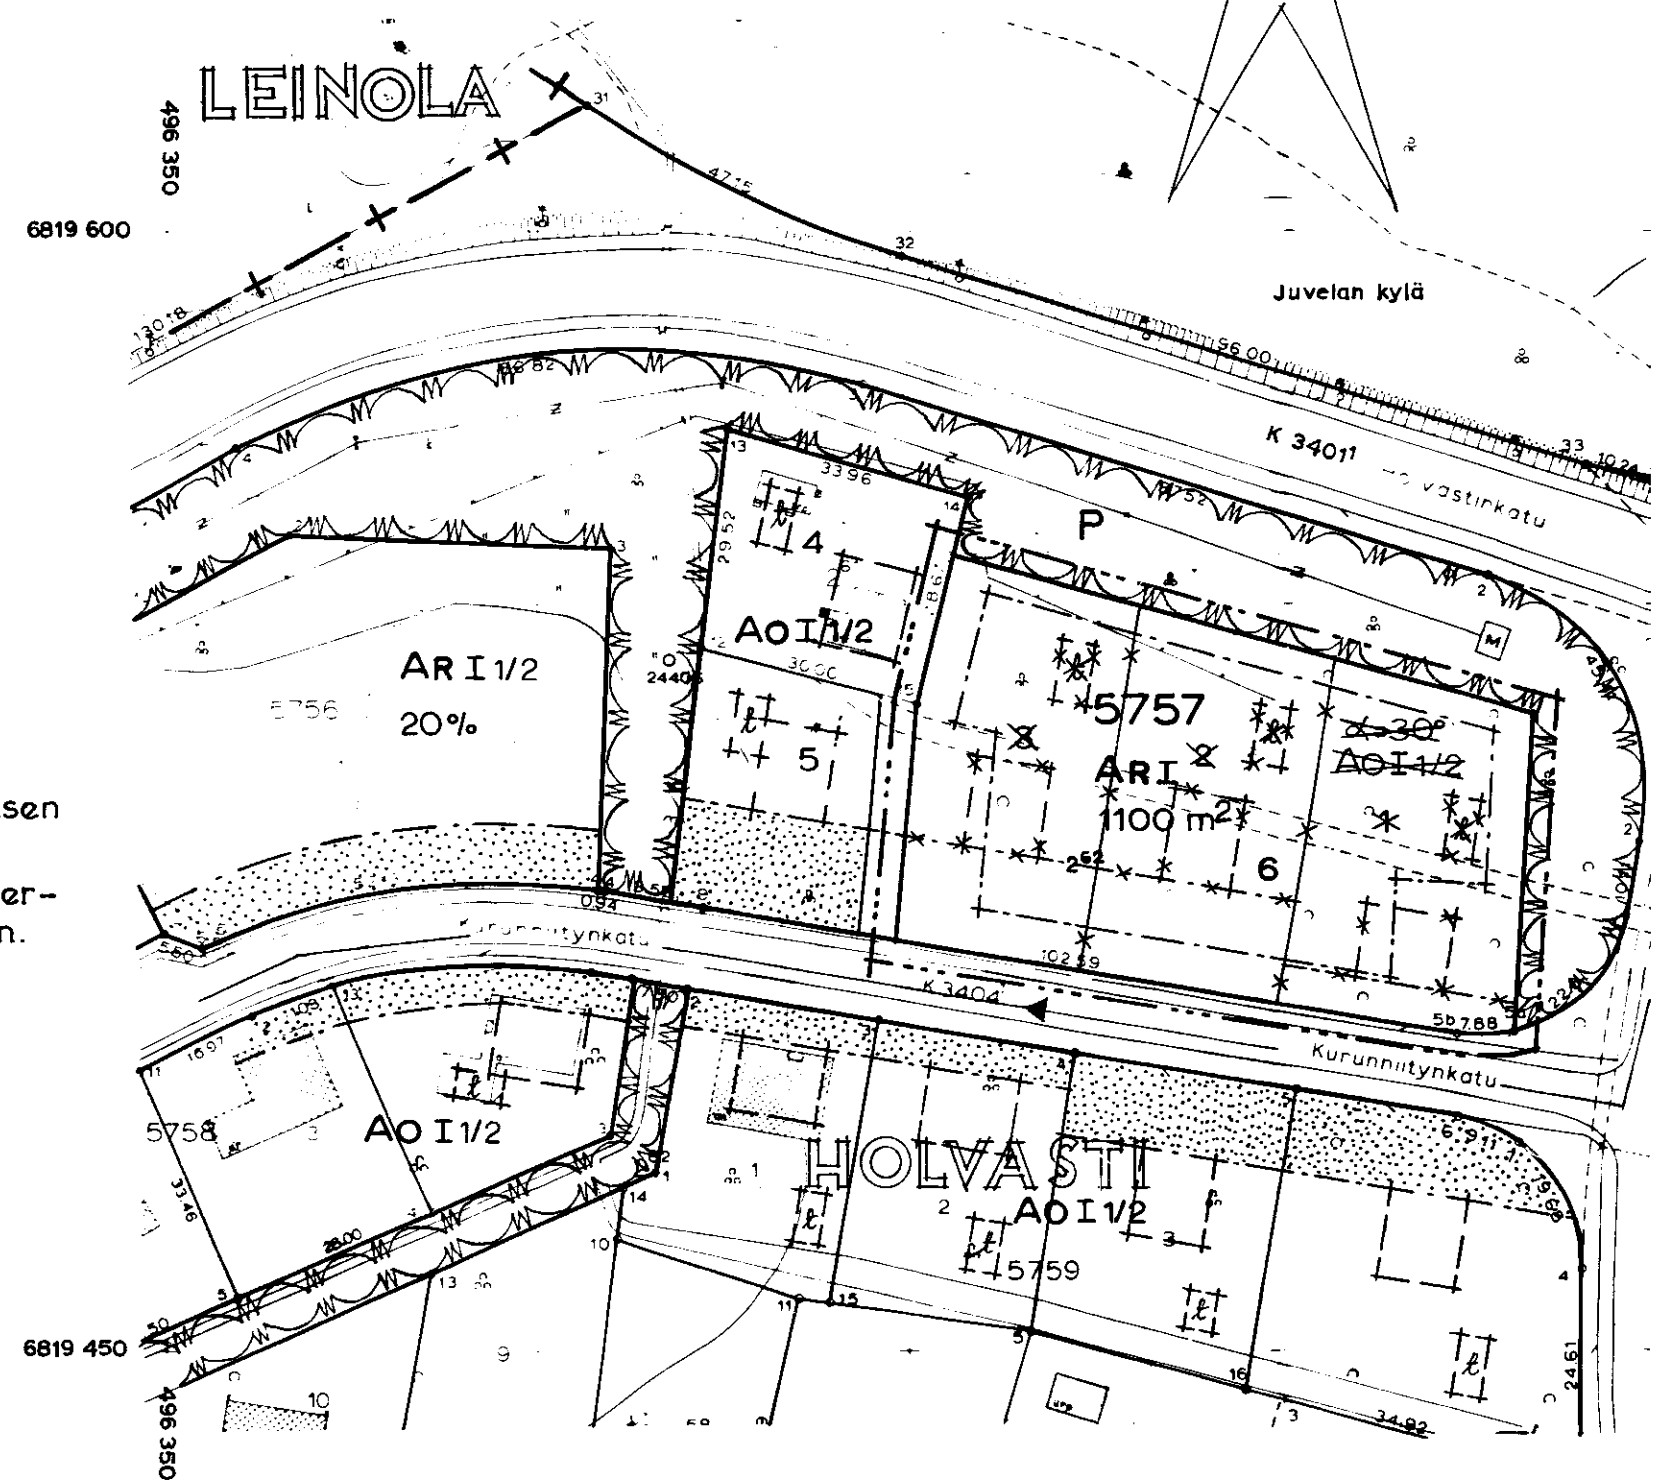

TAMPEREEN KAUPUNGIN
ASEMAKAAVAOSASTO

No 3802 10.9.1971.

Arvo Alapuro
SUUNN.

KV 3.11.1971 SM 3.2.1972

59890