


TONTTI N:O 10

Puistoalue.

Muutetaan 8.8.1964 vahvistettua asemakaavaa n:o 2131/19.11.1963.

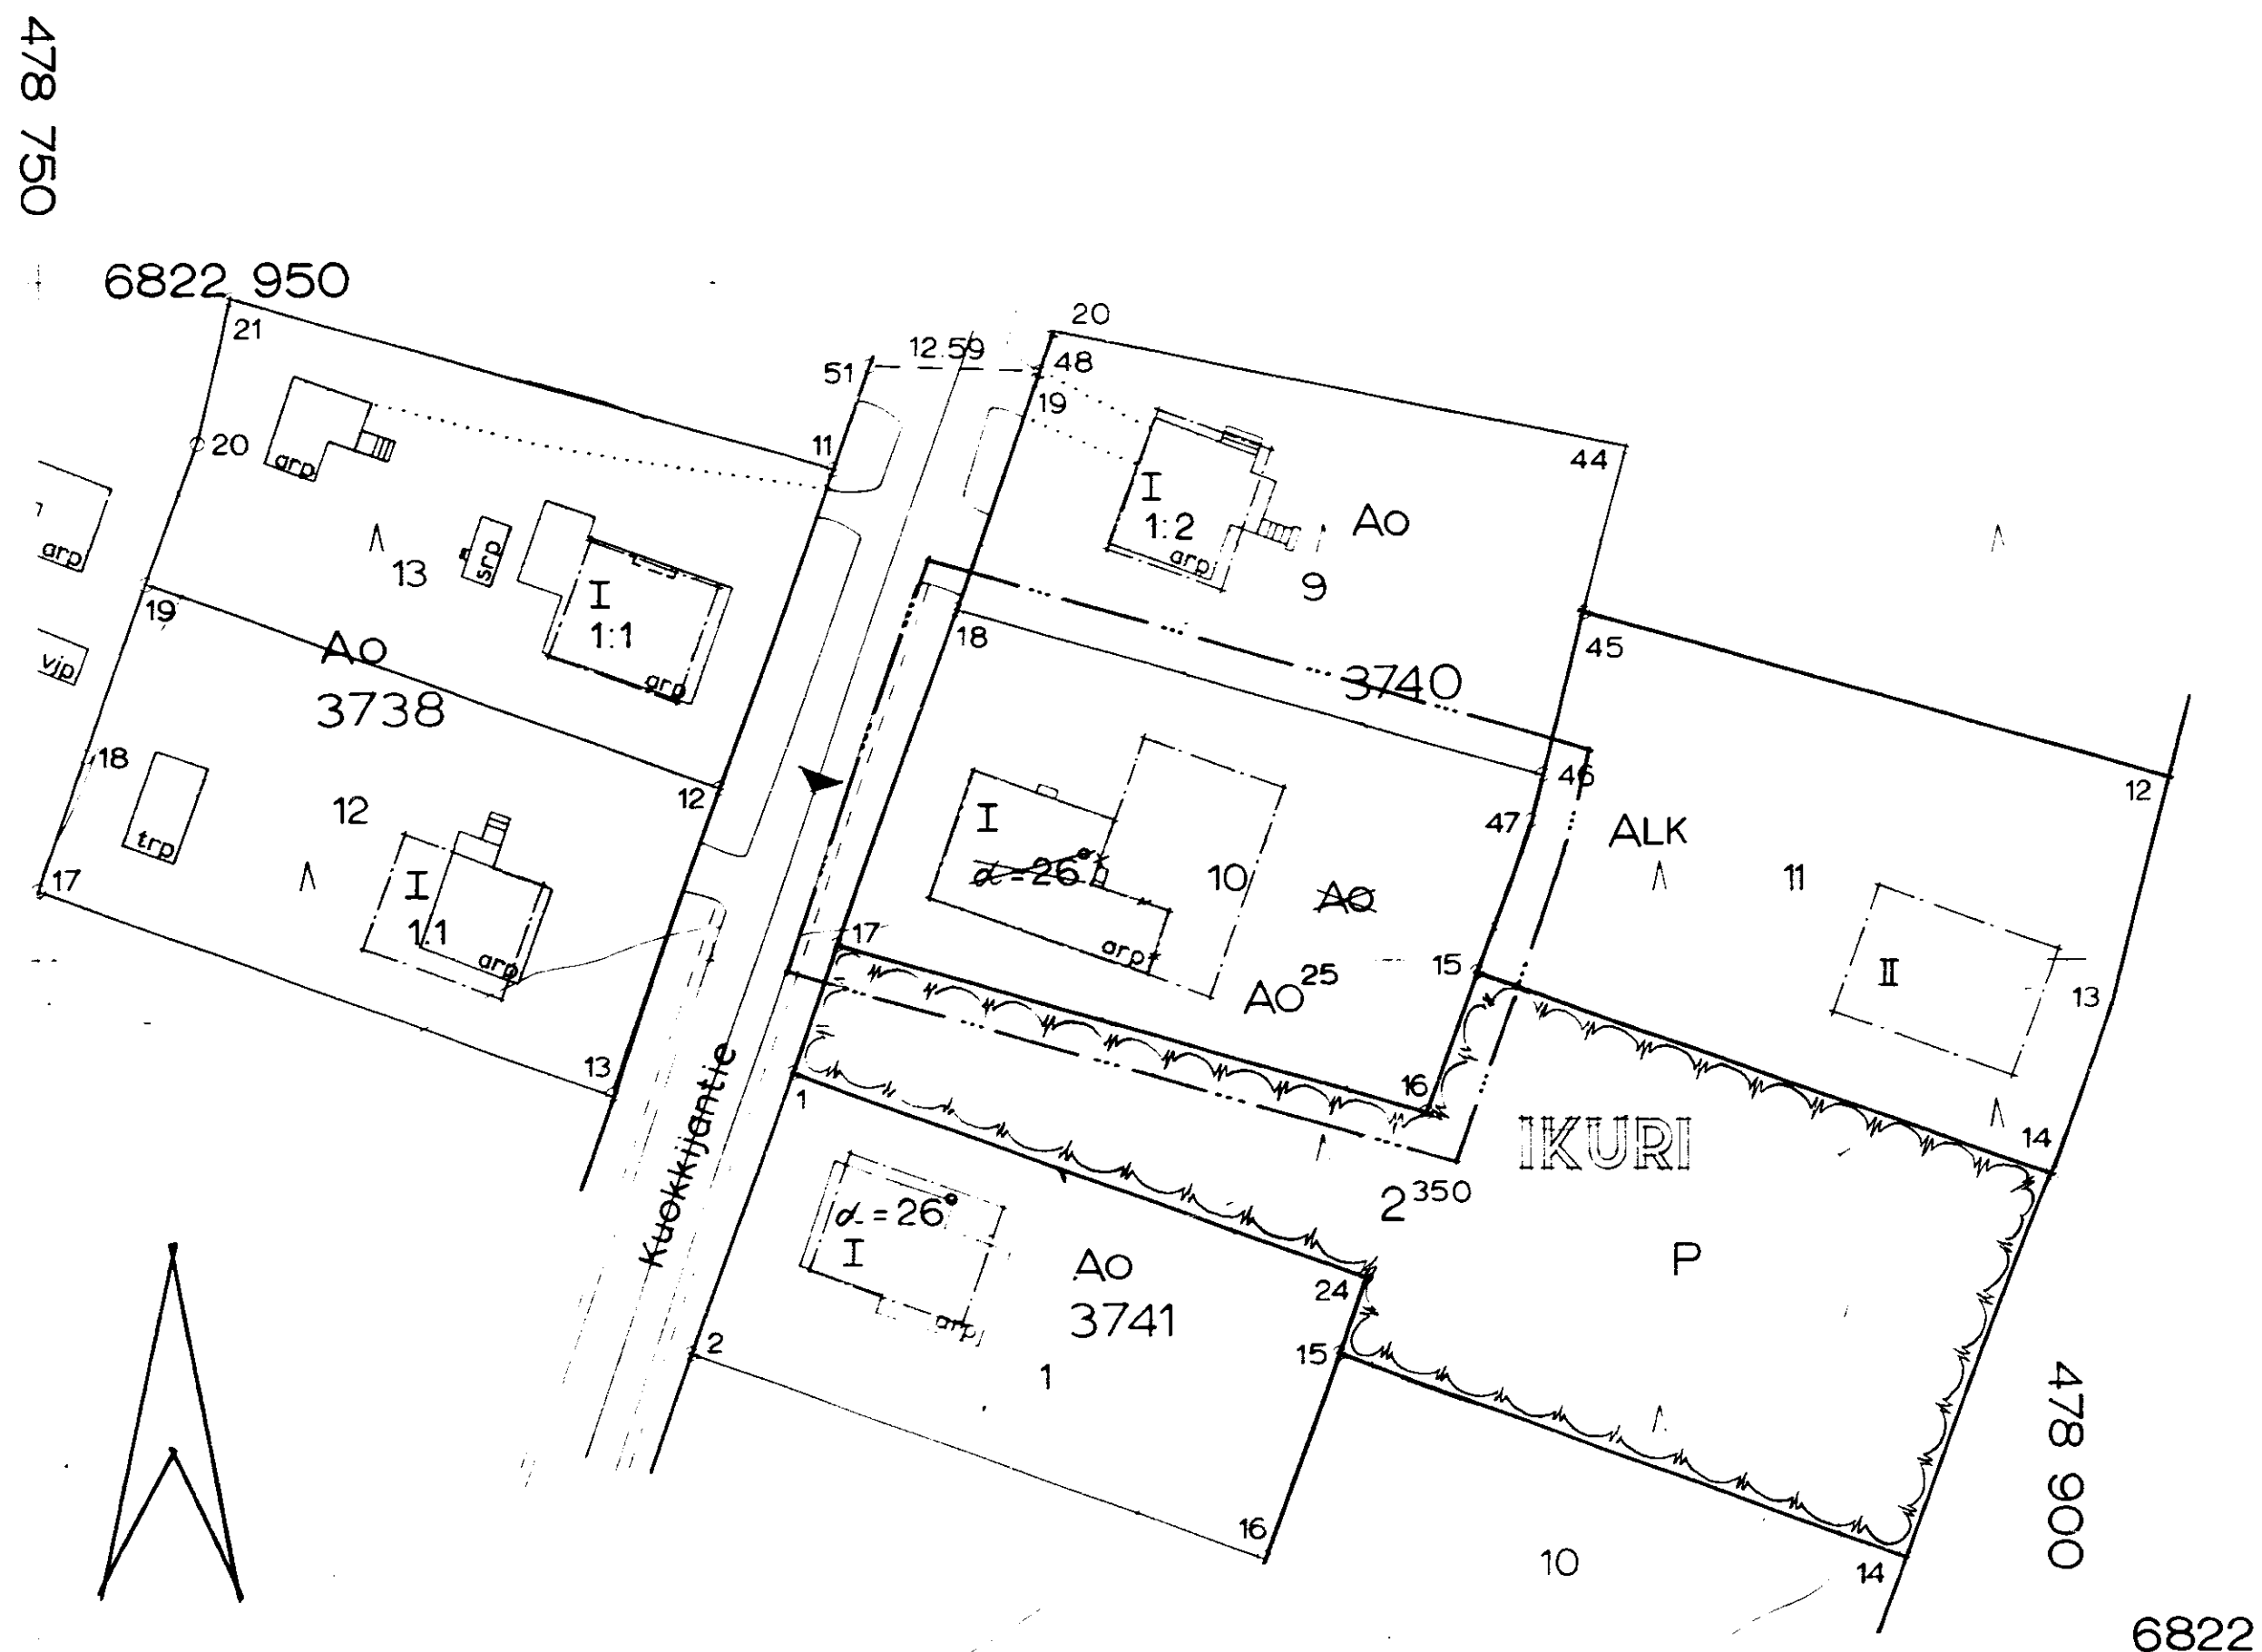

61165