

Asemakaavan muutos

TAMPERE

Kaupunginosa: Huikas

Kortteli: no 4914


Tontti: no 1

ASEMAKAAVAMERKINNÄT JA -MÄÄRÄYKSET:


- · — · — 3 m sen kaava-alueen ulkopuolella oleva viiva, jota vahvistaminen koskee.
- — — Korttelin, korttelinosan ja alueen raja.
- — — Ohjeellinen tontin raja.
- — — Putkiviemäri.
- HUIK** Kaupunginosan nimi.
- 4914** Korttelin numero.
- 1** Tontin numero.
- TAKAHUHDIN** Kadun nimi.
- III** Istutettava tontin osa.
- 1/2 III** Roomalainen numero, joka osoittaa rakennusten, rakennuksen tai sen osan suurimman sallitun varsinaisen kerrosluvun.
- 3150 m²** Murtoluku roomalaisen numeron edessä osoittaa kellarikerroksessa sallitun, kerrosalaan laskettavan rakennusoikeuden.
- AK** Rakennusala.
- Ao** Luku osoittaa suurimman sallitun varsinaisen kerrosalan.
- AK** Pysäköimispaikka.
- Ao** Ajoliikenne korttelirajan kohdalta kielletty.
- AK** Merkintä rakennusallalla estää asuinhuoneiden ikkunoiden sijoittamisen julkisivuun.
- AK** Asuntokerrostalojen korttelialue.
- Ao** Omakotirakennusten ja muiden enintään kahden perheen talojen korttelialue.
- ALK** Yhdistettyjen liike- ja asuntokerrostalojen korttelialue.
- Y** Yleisten rakennusten korttelialue.
- P** Puistoalue.
- X** Risti merkinnän päällä osoittaa merkinnän poistamista.

Autopaikkojen tulee olla vähintään 1 m alempana huonetilojen lattiatasoa, jos ne ovat 15 m lähempänä asuinrakennusta.

Tontilla tulee olla vähintään yksi autopaikka ja 10 m² yhtenäistä, vapaata pihatilaa kutakin asuntoa kohden.

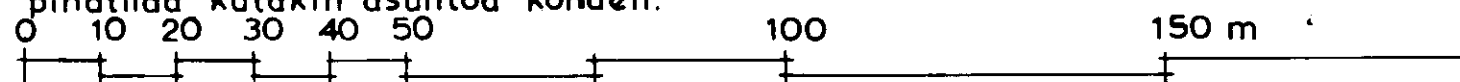

Muutetaan 3.3.1951 vahvistettua asemakaavaa no 199/24.1.1950.

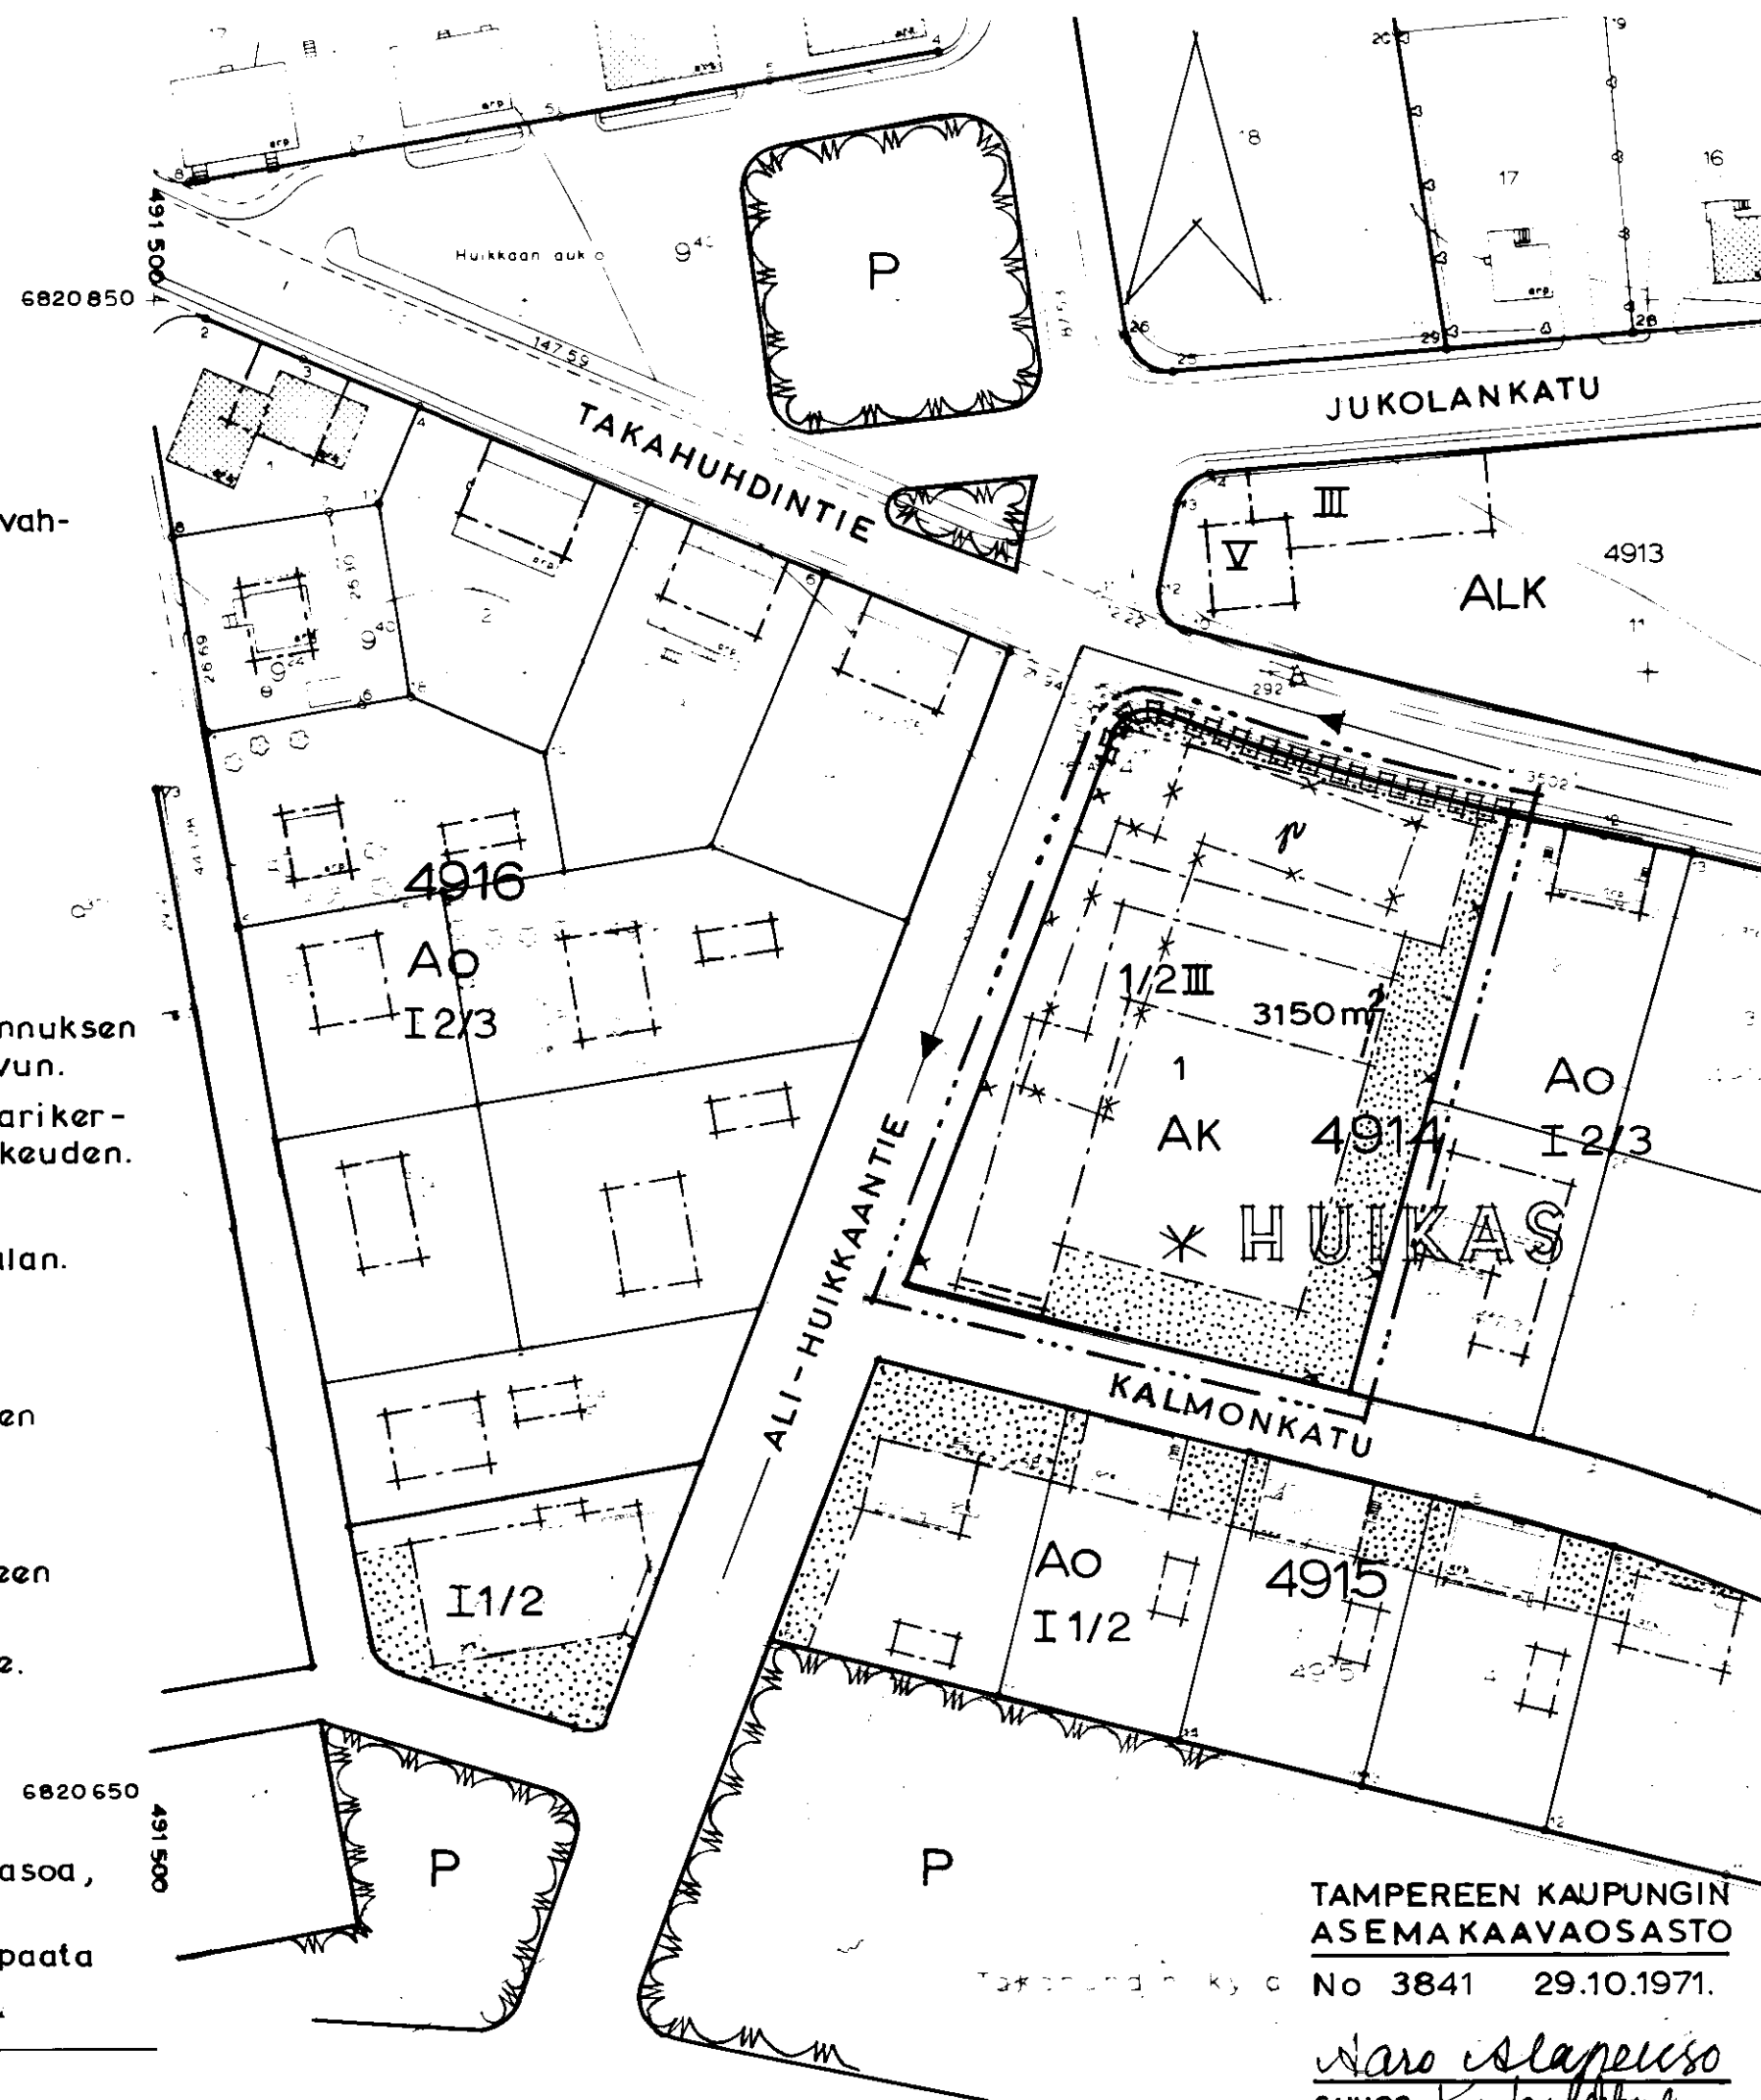

TAMPEREEN KAUPUNGIN
ASEMAKAAVAOSASTO
No 3841 29.10.1971.

Naro islapuisto
suunn. *Kauko Laitanen*
kv 15.12.1971 - 2.2.1972

59208