

asemakaavan muutos

TAMPERE

kaupunginosa VEHMAINEN
kortteli n^o 4524 tontti n^o 7

6818 900

495 150

asemakaavamerkinnät ja -määräykset:

--- 311 JEN KAAVA-ALUEEN ULKOPUOLELLA OLEVA VIIVA, JOTA VÄHISTÄMINEN KOSKEE

--- ERI KAAVAMÄÄRÄYSTEN ALAISTEN ALUEEN OSIEN VÄLINEN RAJA

--- KORTTELIN, KORTTELINOSAN JA ALUEEN RAJA

--- OHJEELLINEN RAKENNUSALAN RAJA

--- OHJEELLINEN TONTIN RAJA

VE KAUPUNGINOSAN NIMI

4524 KORTTELIN NUMERO

7 TONTIN NUMERO

VEHMAIST. KADUN TAI PUISTON NIMI

lp LEHTIPUUN ISTUTETTAVA TONTIN OJA

I ROOMALAINEN NUMERO, JOKA OSOITAA RAKENNUSTEN, RAKENNUS-
TAISEN OSAN SUURIMMAN SALLITUN VÄHISTÄMINEN KOSKEE

e=0.3 TONTTIOHJEKUUUSLUKU ELI TONTIN KERROSALAN JUNE TONTIN PIN-
TA-ALAN

RAKENNUSALA

t TALOUSRAKENNUKSEN RAKENNUSALA

x RISTI MERKINNÄN PÄÄLLÄ OSOITAA MERKINNÄN POISTAMISTA

Ar RIVITALOJEN JA MUIDEN KYTKETTYJEN RAKENNUSTEN KORTTELIALUE

Ao ENINTÄÄN KAHDEN PERHEEN OMAKOTIRAKENNUSTEN KORTTELIALUE

P PUISTOALUE


6818 750

495 150

1:1000

m 60 50 40 30 20 10 0 50 m

MUUTETAAN 29.6.1959 VÄHISTETTYÄ ASEMAKAAVAA N^o 1196/6.6.1958

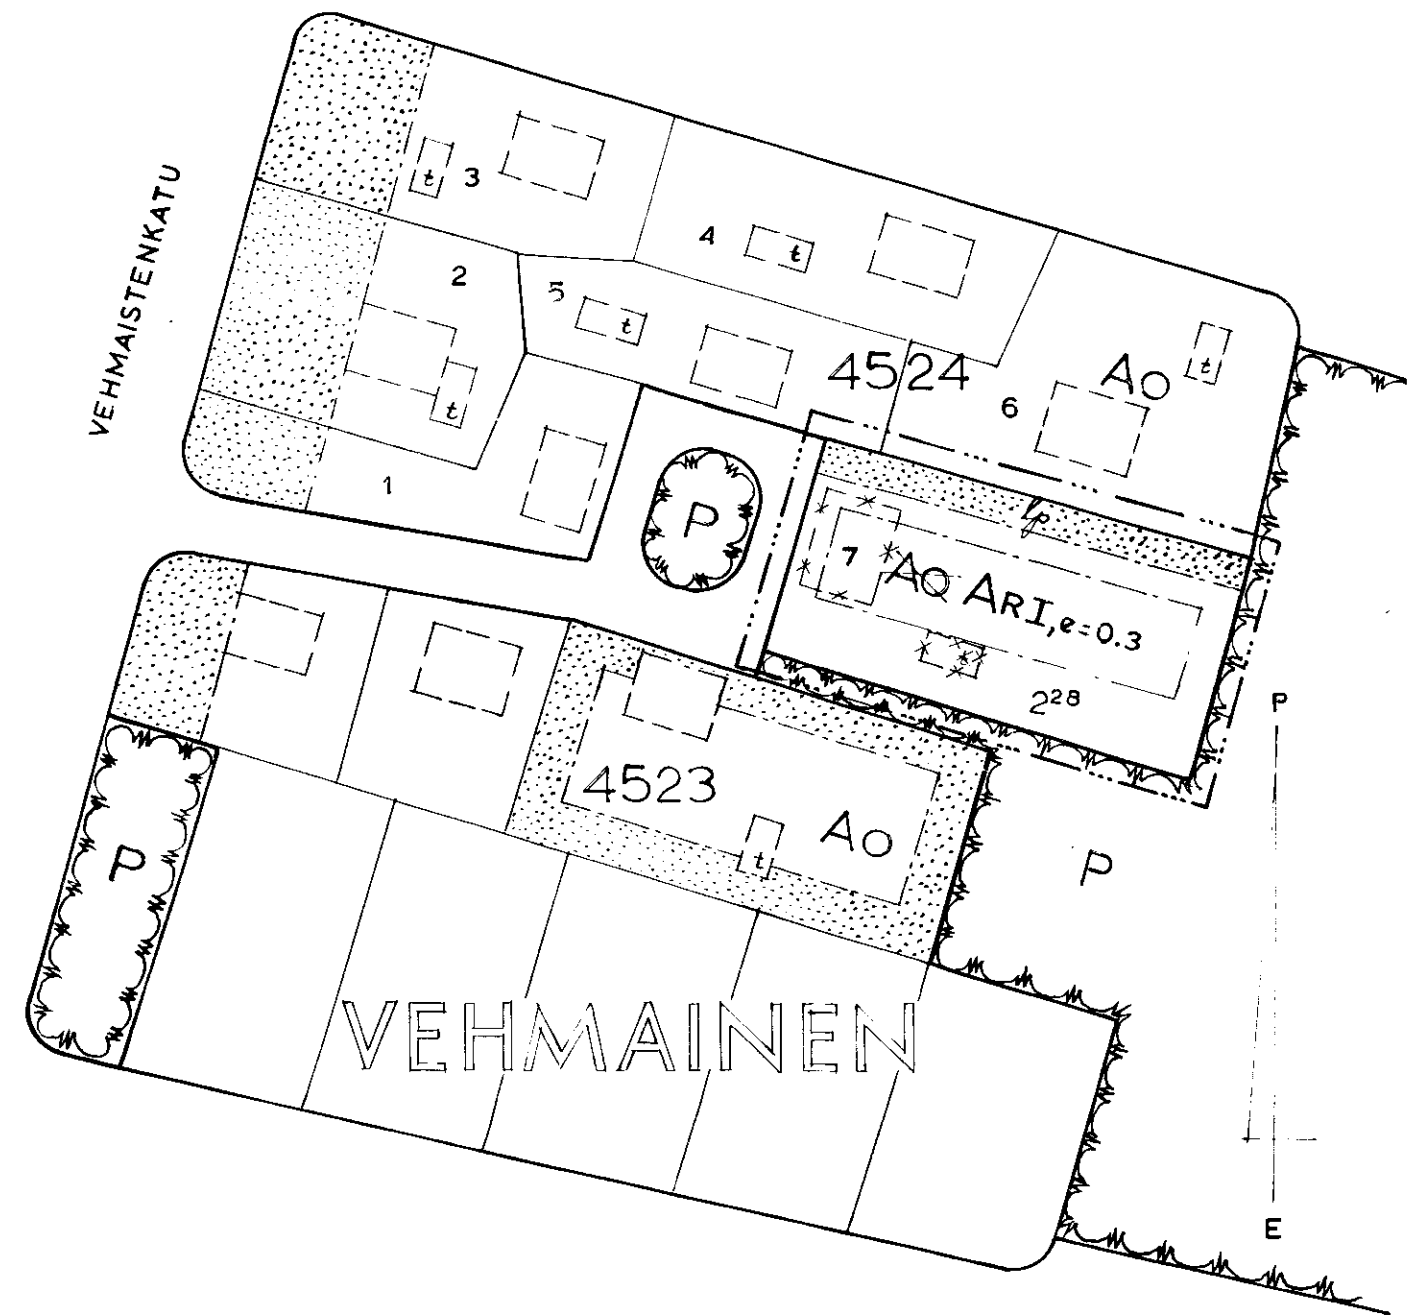

TAMPEREEN KAUPUNGIN
ASEMAKAAVAOSASTO

N^o 3859 17. 11. 1971

Kari Klapenaho
suunn.

KV 3.9.1972 SM 29.3.1975