

Asemakaavan muutos

TAMPERE

Kaupunginosa: Vehmainen

Kortteli: no 4519

Tontti: no 7 ja kadun nimi

ASEMAKAAVAMERKINNÄT JA -MÄÄRÄYKSET:

--- 3 m sen kaava-alueen ulkopuolella oleva viiva, jota vahvistaminen koskee.

— Korttelin, korttelinosan ja alueen raja.

— Ohjeellinen tontin raja.

VEHM Putkiviemäri.

4519 Kaupunginosan nimi.

7 Korttelin numero.

TASASENKU Tontin numero.

Kadun nimi.

Viemäriä varten varattava alue.

I Roomalainen numero, joka osoittaa rakennusten, rakennuksen tai sen osan suurimman sallitun varsinaisen kerrosluvun.

I 1/2 Murtoluku roomalaisen numeron jäljessä osoittaa ullakkokerroksessa sallitun, kerrosalaan laskettavan rakennusoikeuden.

Rakennusala.

Ohjeellinen rakennusala.

Talousrakennuksen ohjeellinen rakennusala.



x Risti merkinnän päällä osoittaa merkinnän poistamista.

Ao¹ Enintään kahden perheen omakotirakennusten korttelialue. Kullekin tontille saa rakentaa enintään 180 m² varsinaista kerrosalaa.

Puistoalue.

Muutetaan 29.6.1959 vahvistettua asemakaavaa no 1196/6.6.1958.

1:500

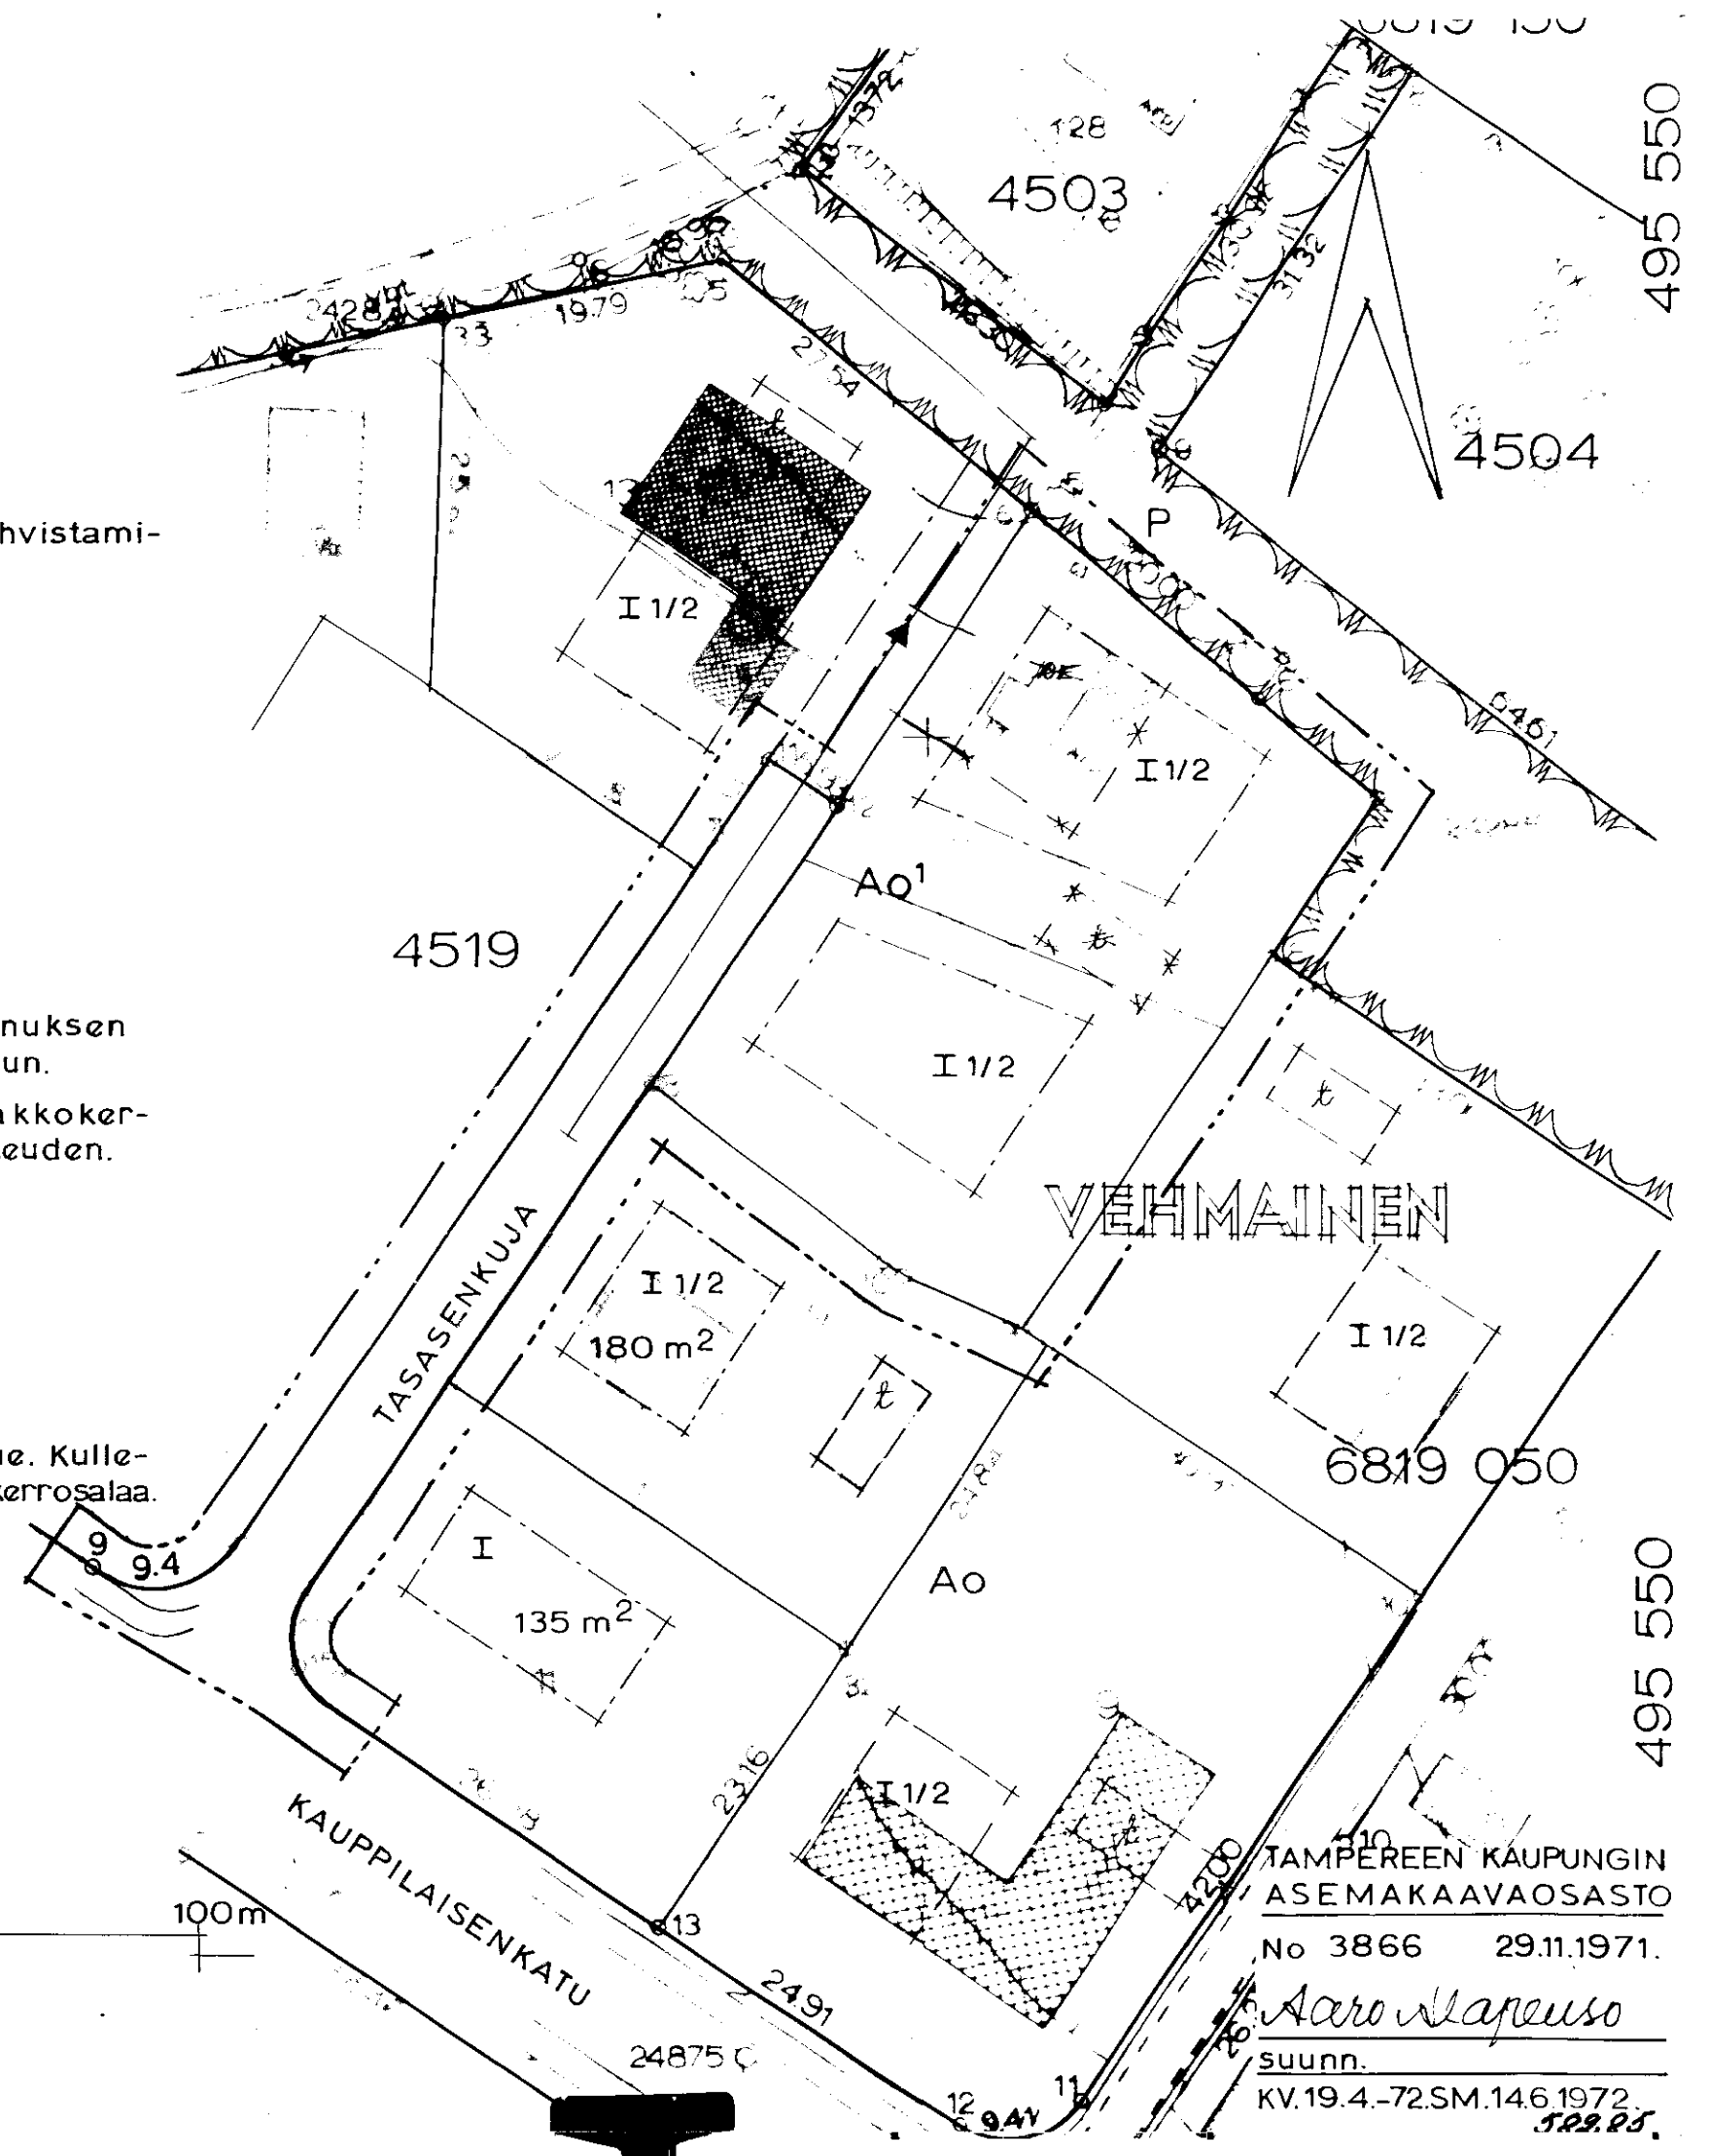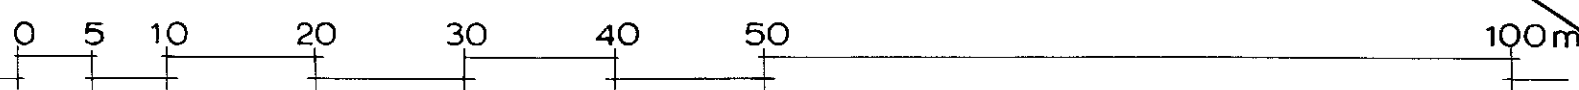

TAMPEREEN KAUPUNGIN
ASEMAKAAVAOSASTO

No 3866 29.11.1971.

Aaro Mapeus

suunn.

KV.19.4.-72.SM.14.6.1972.

509.25.