


ASEMAKAAVAN MUUTOS
T A M P E R E
KAUPUNGINOSA POHTOLA
KORTTELI NO 2605
TONTIT NO 6,7,8
IHAISTENKATUA

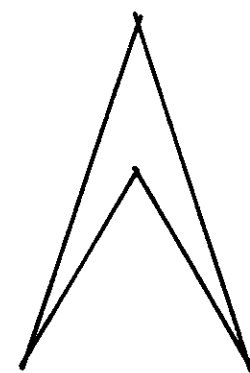

ASEMAKAAVAMERKINNÄT JA -MÄÄRÄYKSET:

3m sen kaava-alueen ulkopuolella oleva viiva, jota vahvistaminen koskee.

Korttelin, korttelinosan ja alueen raja.

Ohjeellinen rakennusalan, ajoneuvoliikenteelle varatun katu- tai liikenne-alueen osan taikka muun sellaisen alueen raja.

Ohjeellinen tontin raja.

Putkiviemäri.

Kaupunginosan nimi.

Korttelin numero.

Tontin numero.

Kadun nimi.

Istutettava tontin osa.

I Roomalainen numero, joka osoittaa rakennusten, rakennuksen tai sen osan suurimman sallitun varsinaisen kerrosluvun.

I1/2 Murtoluku roomalaisen numeron jäljessä osoittaa ullakkokerroksessa sallitun, kerrosalaan laskettavan rakennusoikeuden.

Ohjeellinen rakennusala.

X Risti merkinnän päällä osoittaa merkinnän poistamista.

Ao³ Omakotirakennusten korttelialue. Kullekin tontille saa rakentaa enintään 180m² varsinaista kerrosalaa sisältävän puolitoistakerroksisen omakotirakennuksen sekä 32m² suuruisen yksikerroksisen talousrakennuksen. Rakennusten etäisyyden naapuritontin rajasta on oltava vähintään 4 metriä.

Puistoalue.

POH
2605
7
IHAISTE

Muutetaan 8.10.1955 vahvistettua asemakaavaa n:o 685/26.5.1955.

6825 850


482 550

6825 750

482 550

1:500

0 5 10 15 20 30 40 50 60 70 80

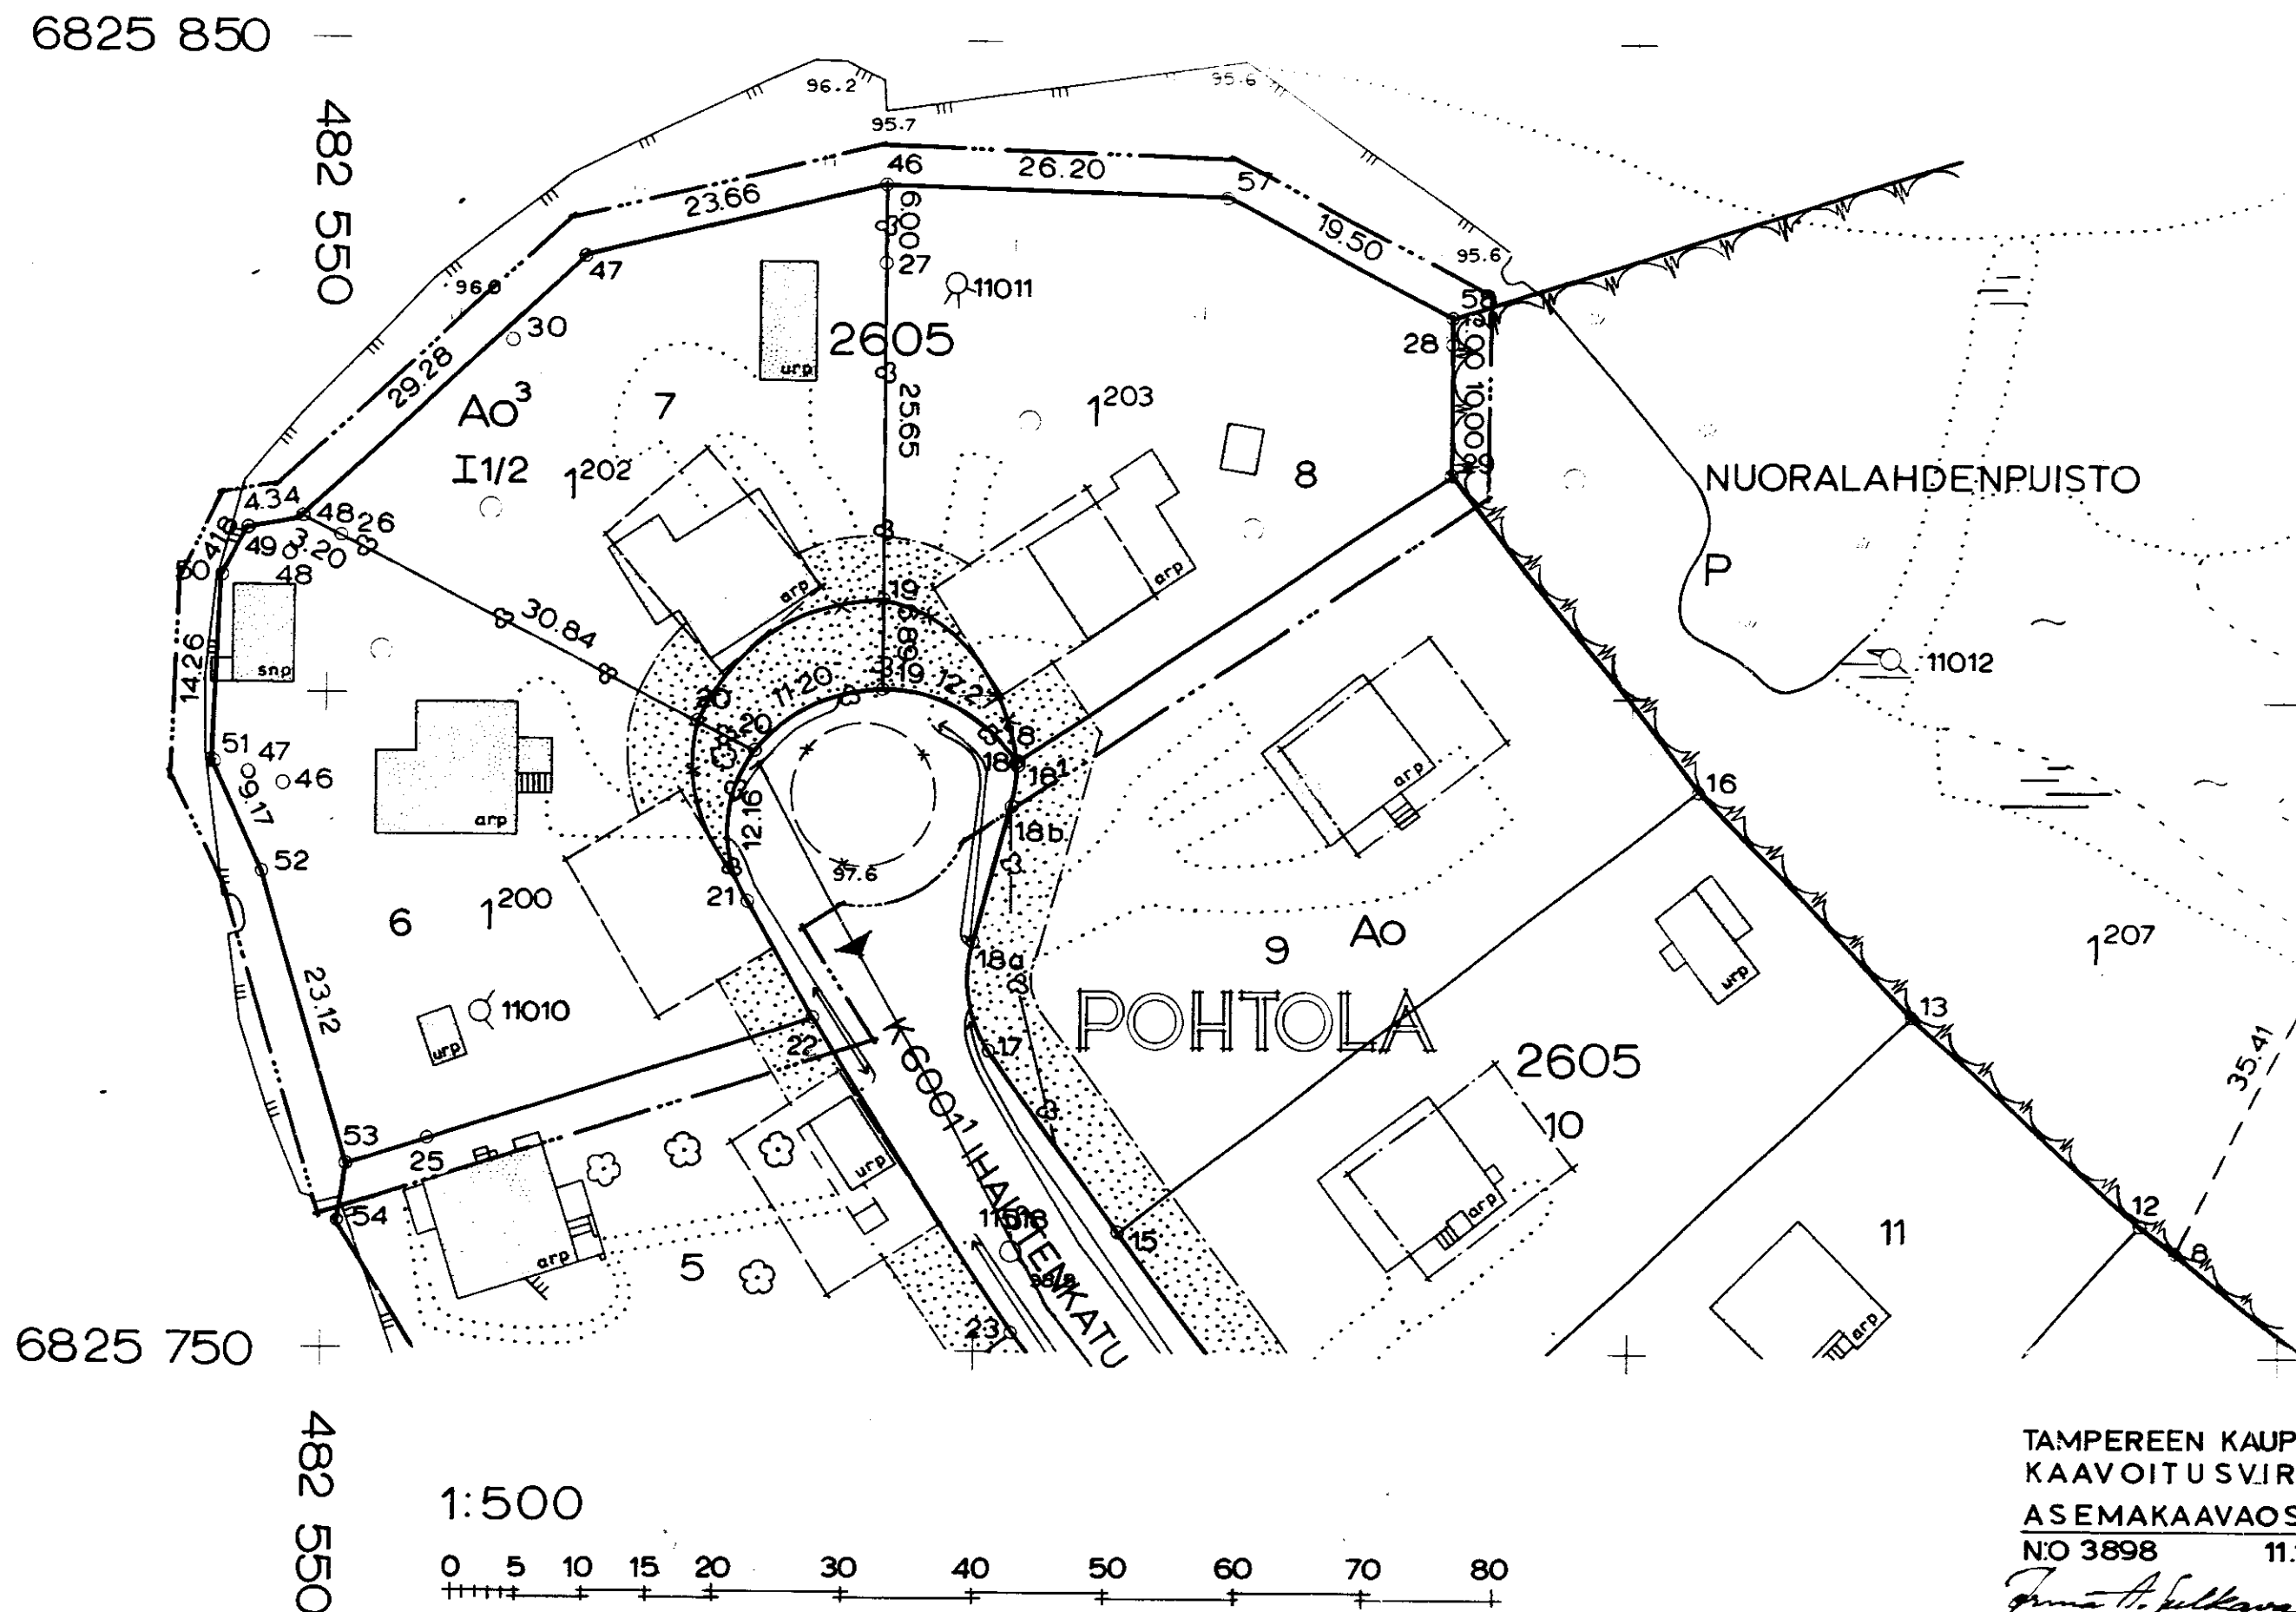

TAMPEREEN KAUPUNGIN
KAAVOITU SVIRASTO
ASEMAKAAVAOSASTO
N:o 3898 11.1.1972

SUUNN. *Kaarlo Lehtinen*
KV. 8.3.1972. SM. 14.6.1972.

6825