

ASEMAKAAVAN MUUTOS
T A M P E R E
KAUPUNGINOSA MYLLYPURO
KORTTELI NO 3570
TONTTI NO 3

ASEMAKAAVAMERKINNÄT JA -MÄÄRÄYKSET:

----- 3m sen kaava-alueen ulkopuolella oleva viiva, jota vahvistaminen koskee.

—+— Kaupunginosan raja.

----- Korttelin, korttelinosan ja alueen raja.

→ Putkiviemäri.

MY Kaupunginosan nimi.

3570 Korttelin numero.

3 Tontin numero.

KOLMIHA Kadun tai puiston nimi.

----- Istutettava tontin osa.

II Roomalainen numero, joka osoittaa rakennusten, rakennuksen tai sen osan suurimman sallitun varsinaisen kerrosluvun.

$e=0.40$ Tonttitehokkuusluku eli tontin kerrosalan suhde tontin pinta-alaan.

----- Rakennusala.

X Risti merkinnän päällä osoittaa merkinnän poistamista.

||||| Ajoliikenne korttelirajan kohdalta kielletty.

3h Sallittu asuinhuoneistomäärä tonttia kohden.

AL Liikerakennusten korttelialue.

YT Kunnallisteknillisten rakennusten ja laitosten korttelialue.

TTV Yhdistettyjen teollisuus- ja varastorakennusten korttelialue.

TTV Yhdistettyjen teollisuus- ja varastorakennusten korttelialue. LR-alueen vastaista rajaa lukuunottamatta on alueella tontin rajoilla jätettävä vähintään 6m leveä alue rakentamatta ja istutettava lehtipuun. Tontille saadaan sijoittaa asuntoja vain sellaiselle henkilökunnalle, jonka alituinen läsnäolo on laitokselle välttämätön, kuitenkin enintään kaksi asuntoa.




LUONNONTILASSA säilytettävä puistoalue.

VS Voimansiirtoalue.

TTV-tontille on sijoitettava vähintään yksi autopaikka viittä työntekijää ja kutakin asuntoa kohti sekä riittävät kuorma- ja purkamistilat.

AL-tontille on sijoitettava vähintään yksi autopaikka kutakin asuntoa ja liiketilan kerrosalan 50m² kohti.

1:2000

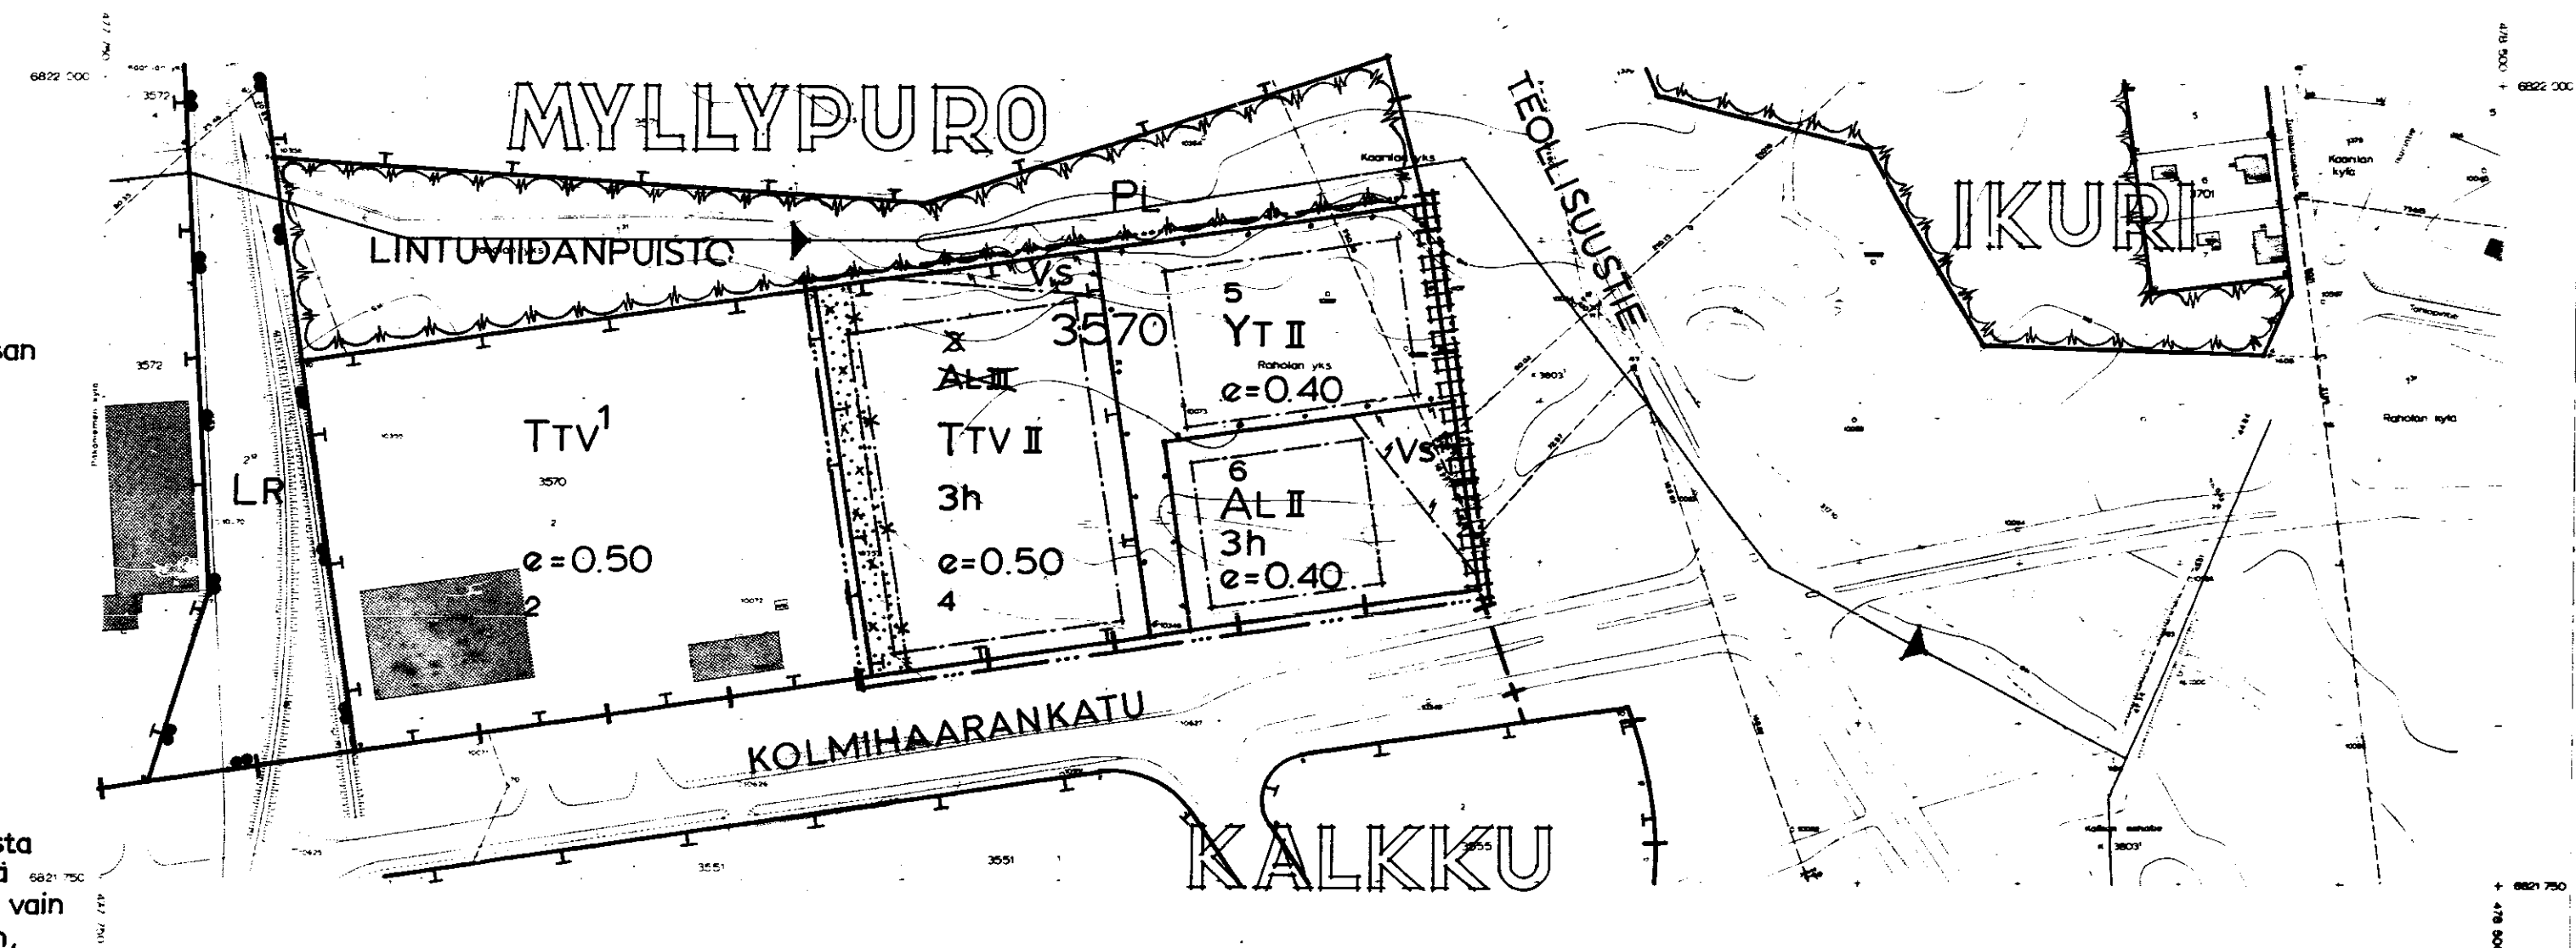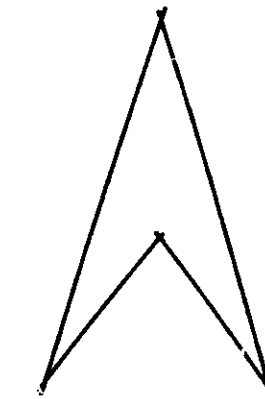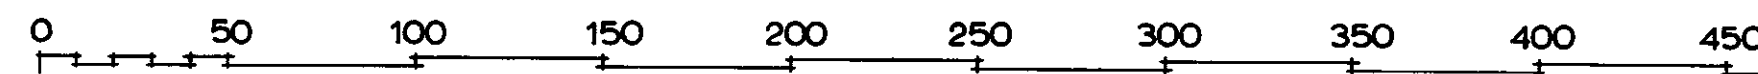

Muutetaan 10.12.1969 vahvistettua asemakaavaa no 3075/10.4.1969.

TAMPEREEN KAUPUNGIN
KAAVOITUSVIRASTO
ASEMAKAAVAOSASTO
NO3928 28.2.1972

SUUNN. *Jouko J. Järvelä*
KV.19.4.1972. SM.9.8.1972.