

Asemakaavan muutos

TAMPERE

Kaupunginosa: Huikas

Korttelit: No:t 4917, 4918, 4919, 4920 ja 4921

Katualue: Sammonvaltatie

Puistoa

Kaupunginosa: Hakametsä

Puistoa

Kaupunginosa: Uusikylä

Puistoa

ASEMAKAAVAMERKINNÄT JA -MÄÄRÄYKSET:

--- 3 m sen kaava-alueen ulkopuolella oleva viiva, jota vahvistaminen koskee.

+ -- + Kaupunginosan raja.

--- Korttelin, korttelinosan ja alueen raja.

--- Ohjeellinen rakennusalan, ajoneuvoliikenteelle varatun katu- tai liikennealueen osan taikka muun sellaisen alueen raja.

Ohjeellinen tontin raja. --> Putkiviemäri.

Kaupunginosan nimi. 4917 Korttelin numero.

Tontin numero. TIILIKATU Kadun nimi.

Viemäriä varten varattava alue.

Roomalainen numero, joka osoittaa rakennusten, rakennuksen tai sen osan suurimman sallitun varsinaisen kerrosluvun.

Murtoluku roomalaisen numeron edessä osoittaa kellarikerroksessa sallitun, kerrosalaan laskettavan rakennusoikeuden.

Murtoluku roomalaisen numeron jäljessä osoittaa ullakkokerroksessa sallitun, kerrosalaan laskettavan rakennusoikeuden.

Tonttitehokkuusluku eli tontin kerrosalan suhde tontin pinta-alaan.

Rakennusala.

Ajoliikenne korttelirajan kohdalta kielletty.

Luku osoittaa suurimman sallitun varsinaisen kerrosalan m²:ssä.

Risti merkinnän päällä osoittaa merkinnän poistamista.

Porraskatu tai yleiselle jalankululle varattu katualue.


Luonnontilassa säilytettävä puistoalue.

Rivitalojen ja muiden kytkettyjen rakennusten korttelialue.

Omakotirakennusten ja muiden enintään kahden perheen talojen korttelialue.

Omakotirakennusten ja muiden enintään kahden perheen talojen korttelialue, jolle varsinaisen kerrosalan lisäksi saadaan rakentaa 100 m² maanpäällistä taloustilaa.

Muutetaan	3.3.1951	vahvistettua asemakaavaa	no 199 / 24.1.1950,
"	5.12.1952	"	no 290 / 16.8.1951,
"	20.8.1958	"	no 1096 / 7.11.1957,
"	29.6.1959	"	no 1224 / 8.8.1958,
"	29.6.1959	"	no 1238 / 15.9.1958,
"	28.8.1970	"	no 3330 / 3.3.1970,
"	11.12.1970	"	no 3473 / 9.7.1970.

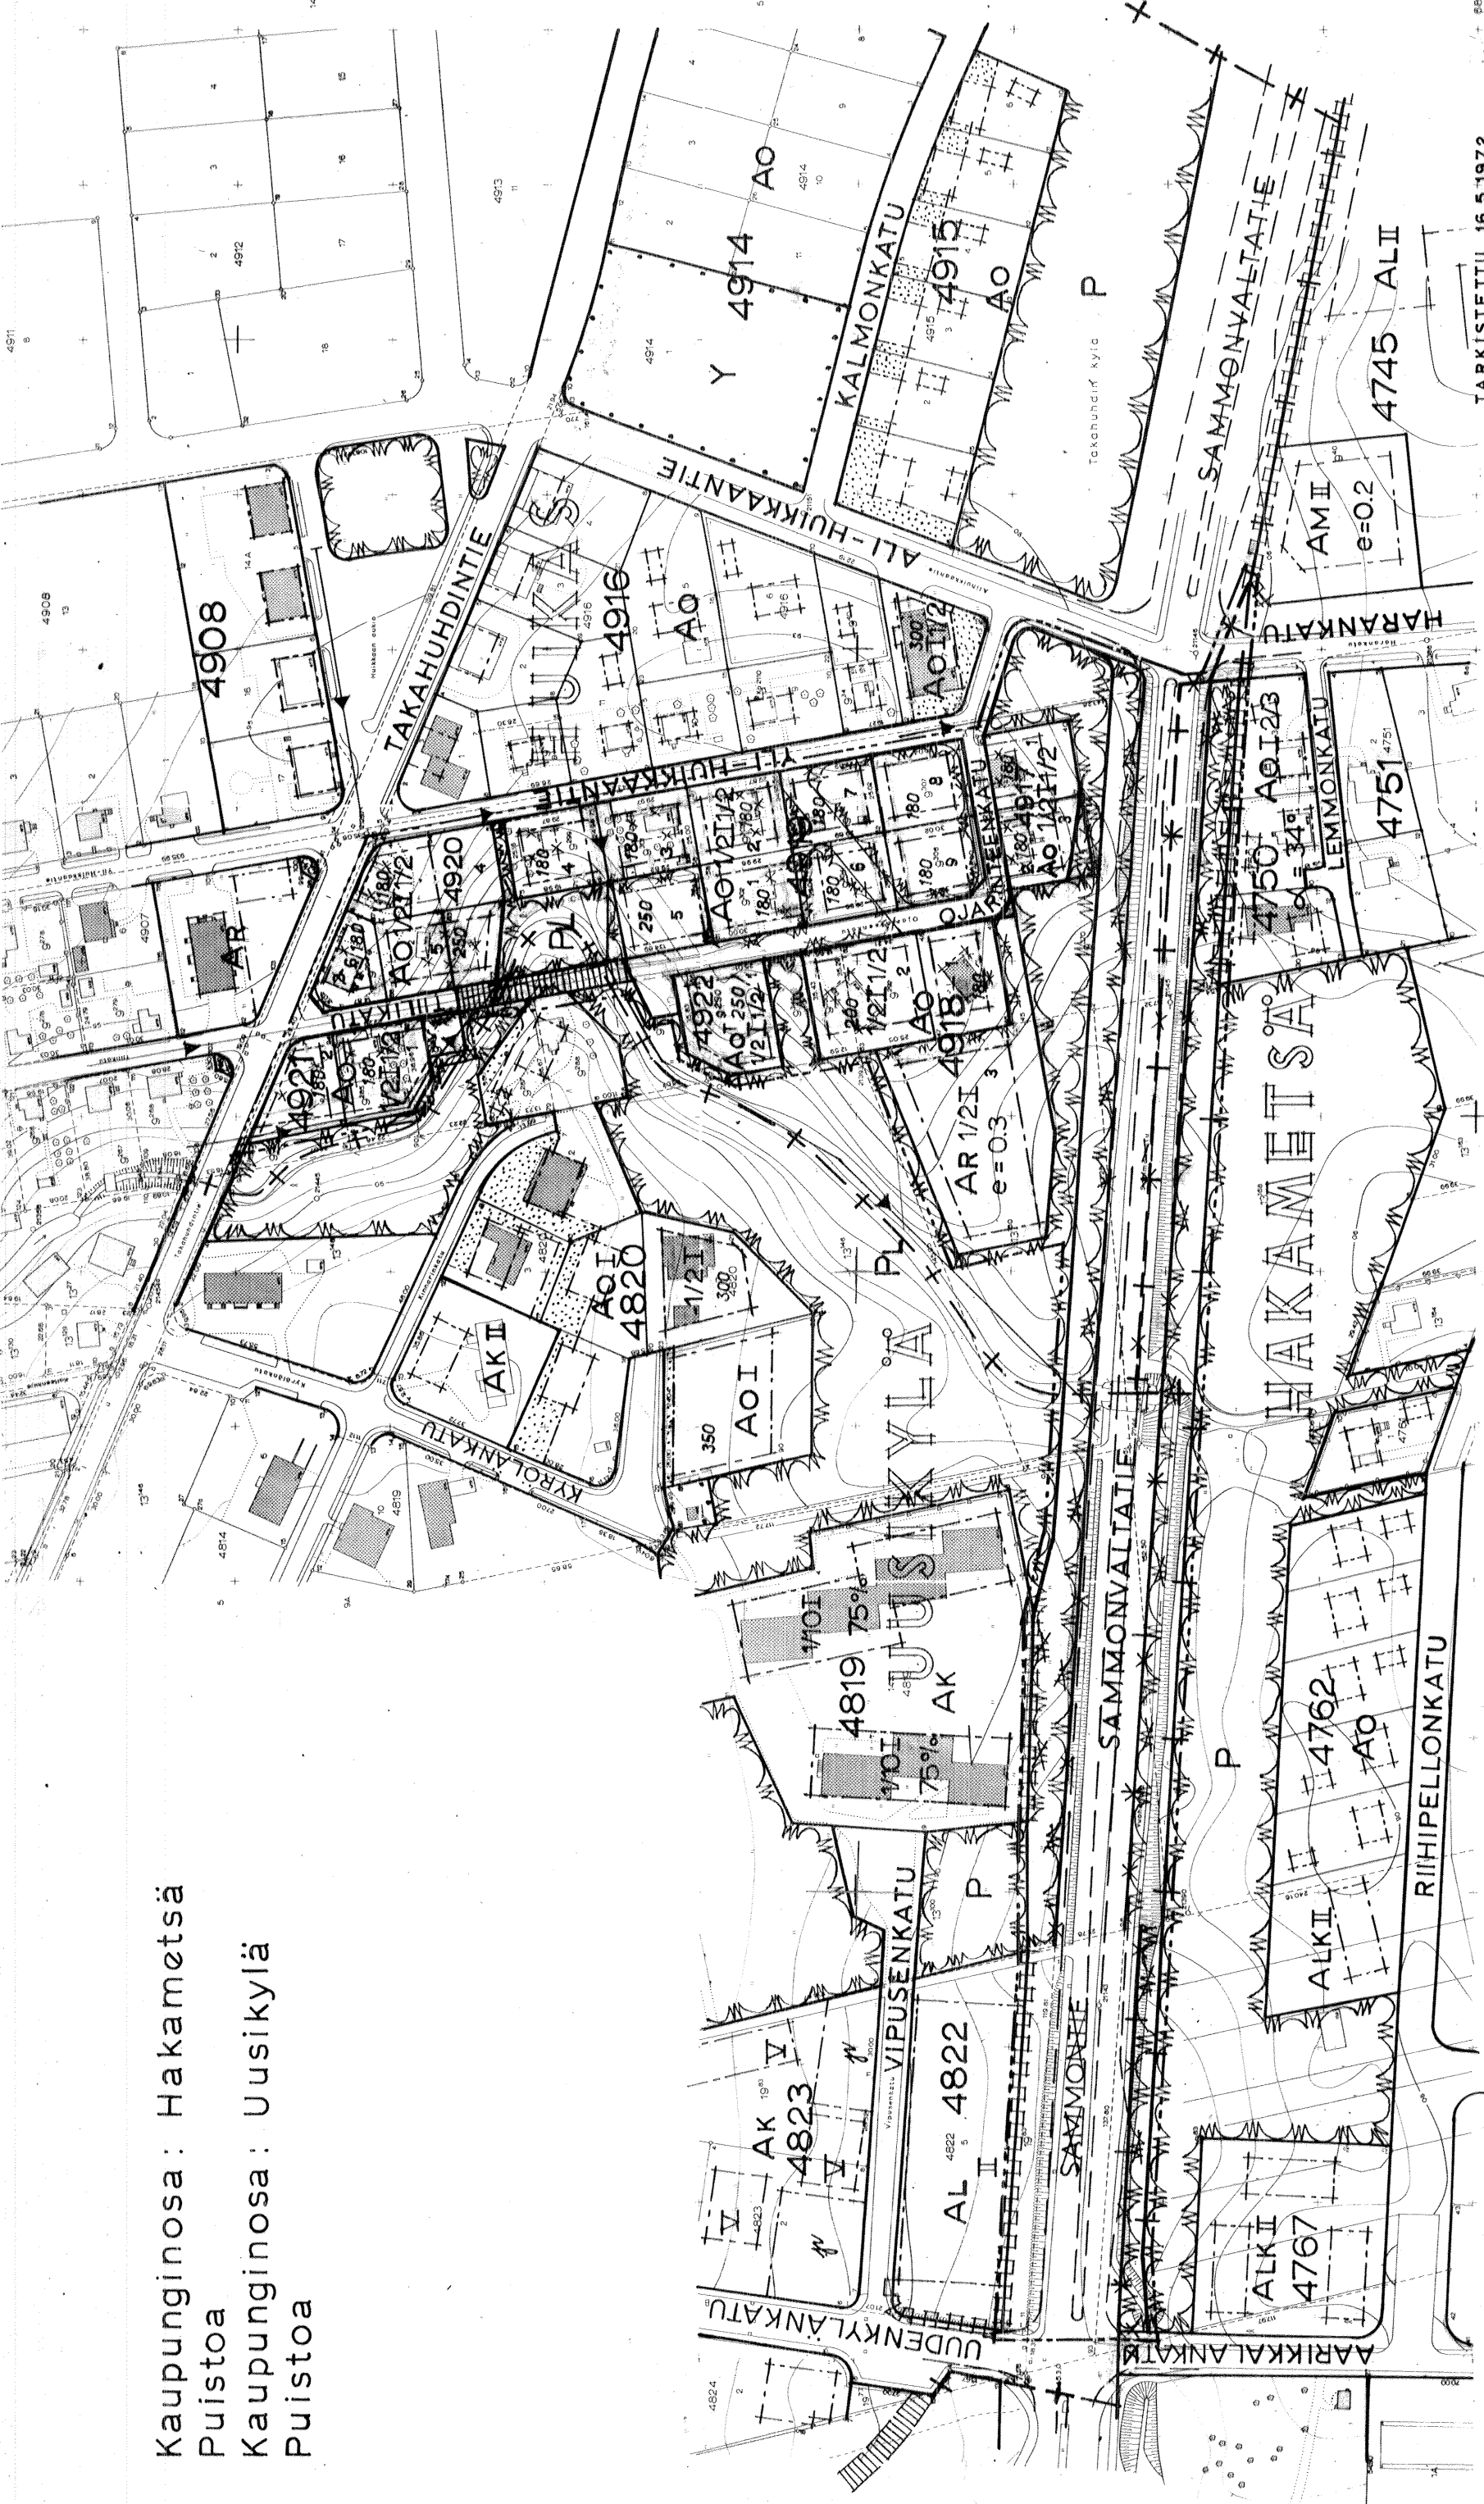

TARKISTETTU 16.5.1972.
TAMPEREEN KAUPUNGIN
KAAVOITUSVIRASTO
ASEMAKAAVAOSASTO
No 3957 30.3.1972.
SUUNN. *Antti J. Järvelin*
Antti J. Järvelin
KV 21.6.1972. SM 29.9.1972.