T A M P E R E

ASEMAKAAVAN MUUTOS

KAUPUNGINOSA RAHOLA

KORTTELI N:O 3053

TONTTI N:O 1

ASEMAKAAVAMERKINNÄT JA -MÄÄRÄYKSET:

— ... — ... 5 m sen kaava-alueen ulkopuolella oleva viiva, jota vahvistaminen koskee.

——— Korttelin, korttelinosan ja alueen raja.

——— Ohjeellinen tontin raja.

——→ Putkiviemäri.

RAH
3053 Kaupunginosan nimi. Korttelin numero.

2 Tontin numero.

IPPISENKATU Kadun nimi.

Istutettava tontin osa.

Rakennusala.

Ao 250 Omakotirakennusten ja muiden enintään kahden perheen talojen korttelinosa. Tontille saadaan rakentaa varsinaista kerrosalaa 250 m² .

P Istutettava puistoalue.

X Risti merkinnän päällä osoittaa merkinnän poistamista.

Autopaikkoja tulee olla vähintään yksi asuntoa kohti.

Ainakin DI-paloluokkaan kuuluvan omakotirakennuksen rakennusala. Kattolistan korkeus saa olla enintään 5.0 m. Kattokaltevuuden on oltava 1:2 2:5

1:1000

0 50 100 150 m
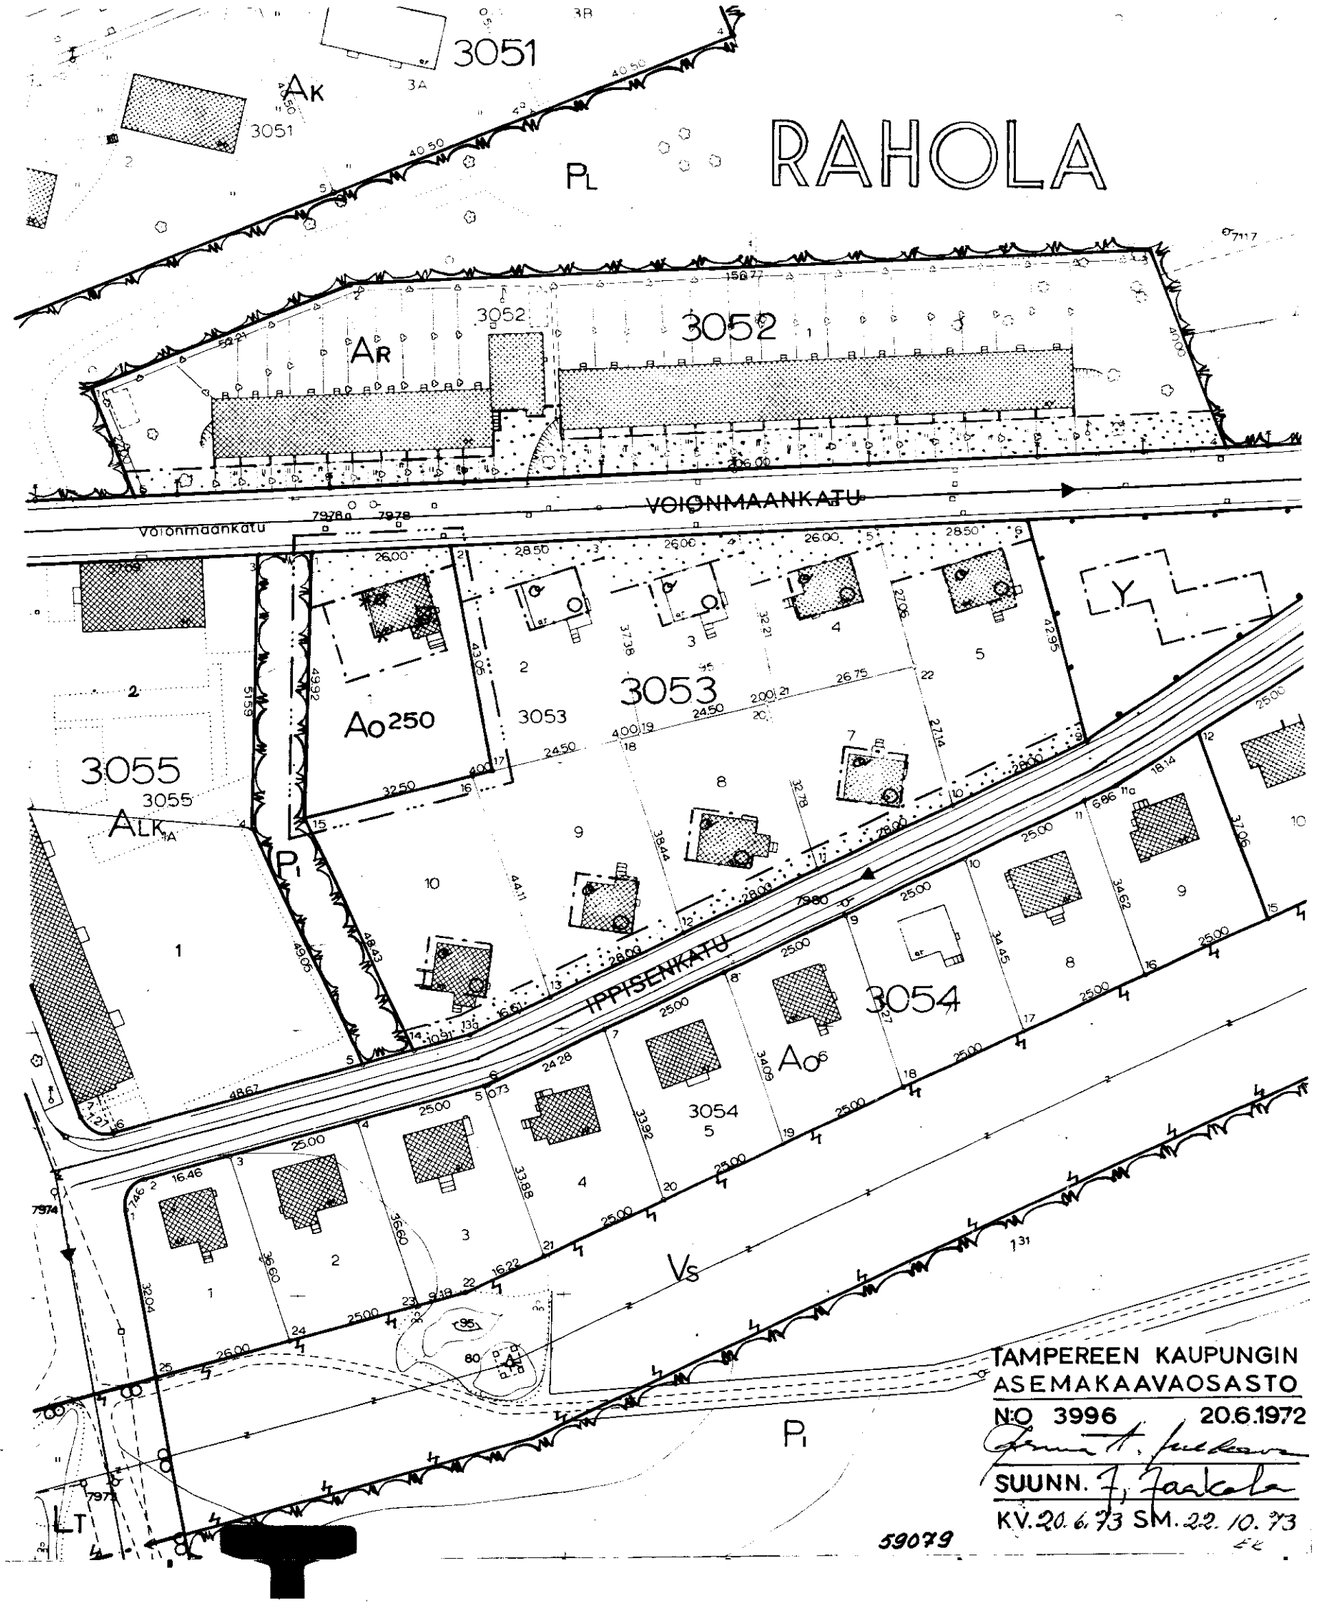
Asemakaavan muutoksella muutetaan 30.4.1955 vahvistettua asemakaavaa N:O 563.