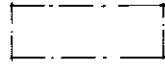
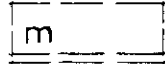
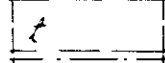
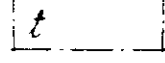
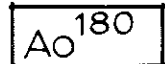



ASEMAKAAVAN MUUTOS
T A M P E R E
KAUPUNGINOSA VEHMAINEN
KORTTELI NO 4469
TONTTI NO 3

ASEMAKAAVAMERKINNÄT JA -MÄÄRÄYKSET:

- 3m sen kaava-alueen ulkopuolella oleva viiva, jota vahvistaminen koskee.
- Korttelin, korttelinosan ja alueen raja.
- ➔ Putkiviemäri.
- VEH Kaupunginosan nimi.
- 4469 Korttelin numero.
- 3 Tontin numero.
- AUKION Kadun nimi.
- I Roomalainen numero, joka osoittaa rakennusten, rakennuksen tai sen osan suurimman sallitun varsinaisen kerrosluvun.
- I 1/2 Murtoluku roomalaisen numeron jäljessä osoittaa ullakkokerroksessa sallitun, kerrosalaan laskettavan rakennusoikeuden.
-  Rakennusala.
-  Ohjeellinen myymälän tai liikkeen rakennusala.
-  Ohjeellinen talousrakennuksen rakennusala.
-  Talousrakennuksen rakennusala.
-  Risti merkinnän päällä osoittaa merkinnän poistamista.
-  Omakotirakennusten ja muiden enintään kahden perheen talojen korttelialue. Omakotitontille saa rakentaa varsinaista kerrosalaa enintään luvun osoittaman neliömetrimäärän.
-  Yhdistettyjen liike- ja asuntokerrostalojen korttelialue.
-  Puistoalue.

Muutetaan 21.1.1959 vahvistettua asemakaavaa no 1177.

1:1000 0 10 20 30 40 50 100 150 200

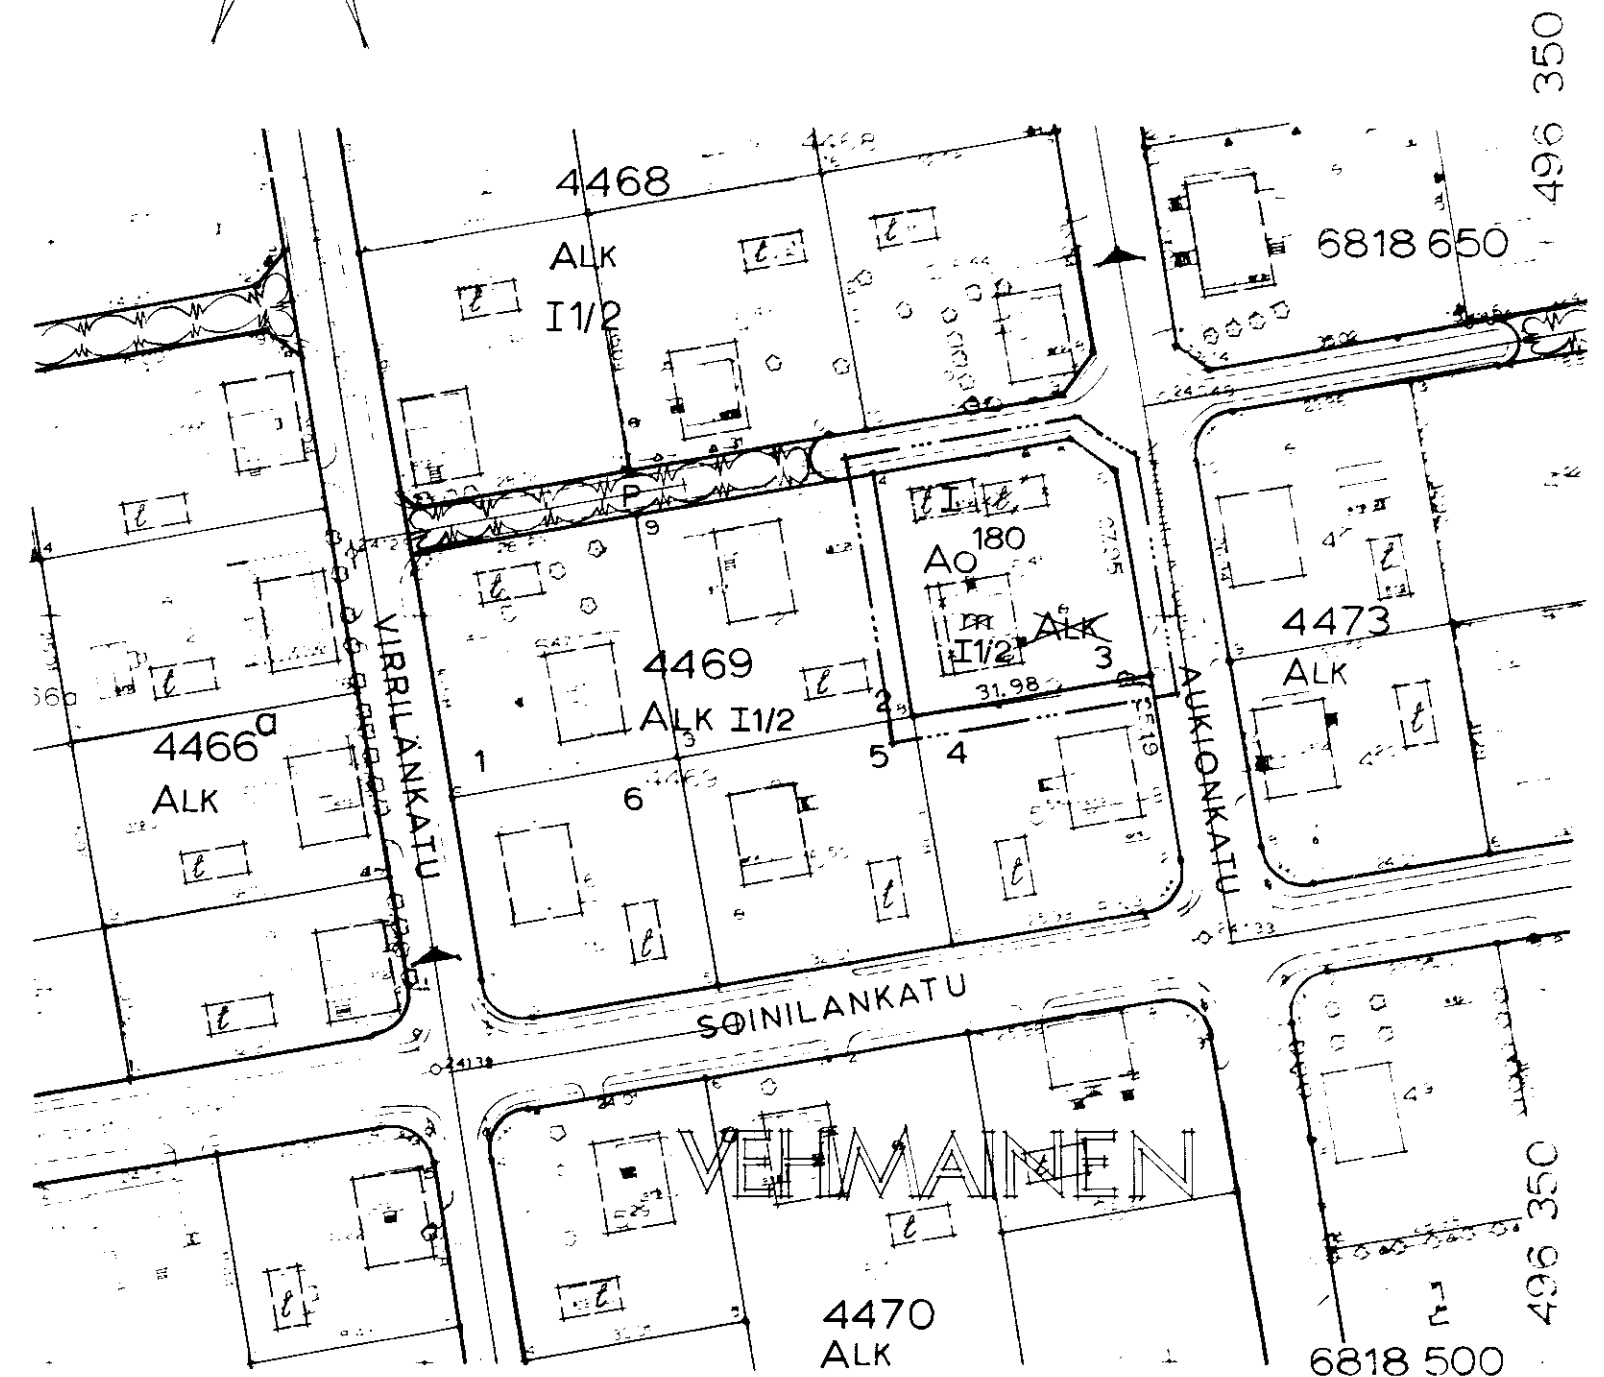

TAMPEREEN KAUPUNGIN
KAAVOITUSVIRASTO
ASEMAKAAVAOSASTO
N:O3997 21.6.1972

SUUNN. *Antti J. Järvelä*
KV. 30.8.1972. SM. 20.10.1972.

59286