ASEMAKAAVAN MUUTOS
T A M P E R E
KAUPUNGINOSA: HÄRMÄLÄ, RANTAPERKIÖ
SARANKATUA, PUISTOA

N

ASEMAKAAVAMERKINNÄT JA -MÄÄRÄYKSET:

- 3 m sen kaava-alueen ulkopuolella oleva viiva, jota vahvistaminen koskee.
- Kaupunginosan raja.
- Korttelin, korttelinosan ja alueen raja.
- Putki- tai tunneliviemäri.
- HÄR — Kaupunginosan nimi.
- 770 — Korttelin numero.
- 1 — Tontin numero.
- TALVITIE — Kadun tai puiston nimi.
- Istutettava tontin osa.
- Rakennusala.
- *p* — Pysäköimispaikka.
- × — Risti merkinnän päällä osoittaa merkinnän poistamista.
- Yk — Kirkkojen ja muiden seurakunnallisten rakennusten korttelialue.
- P — Puistoalue.
- 106.00 — Rakennuksen vesikaton ylimmän kohdan korkeusasema.

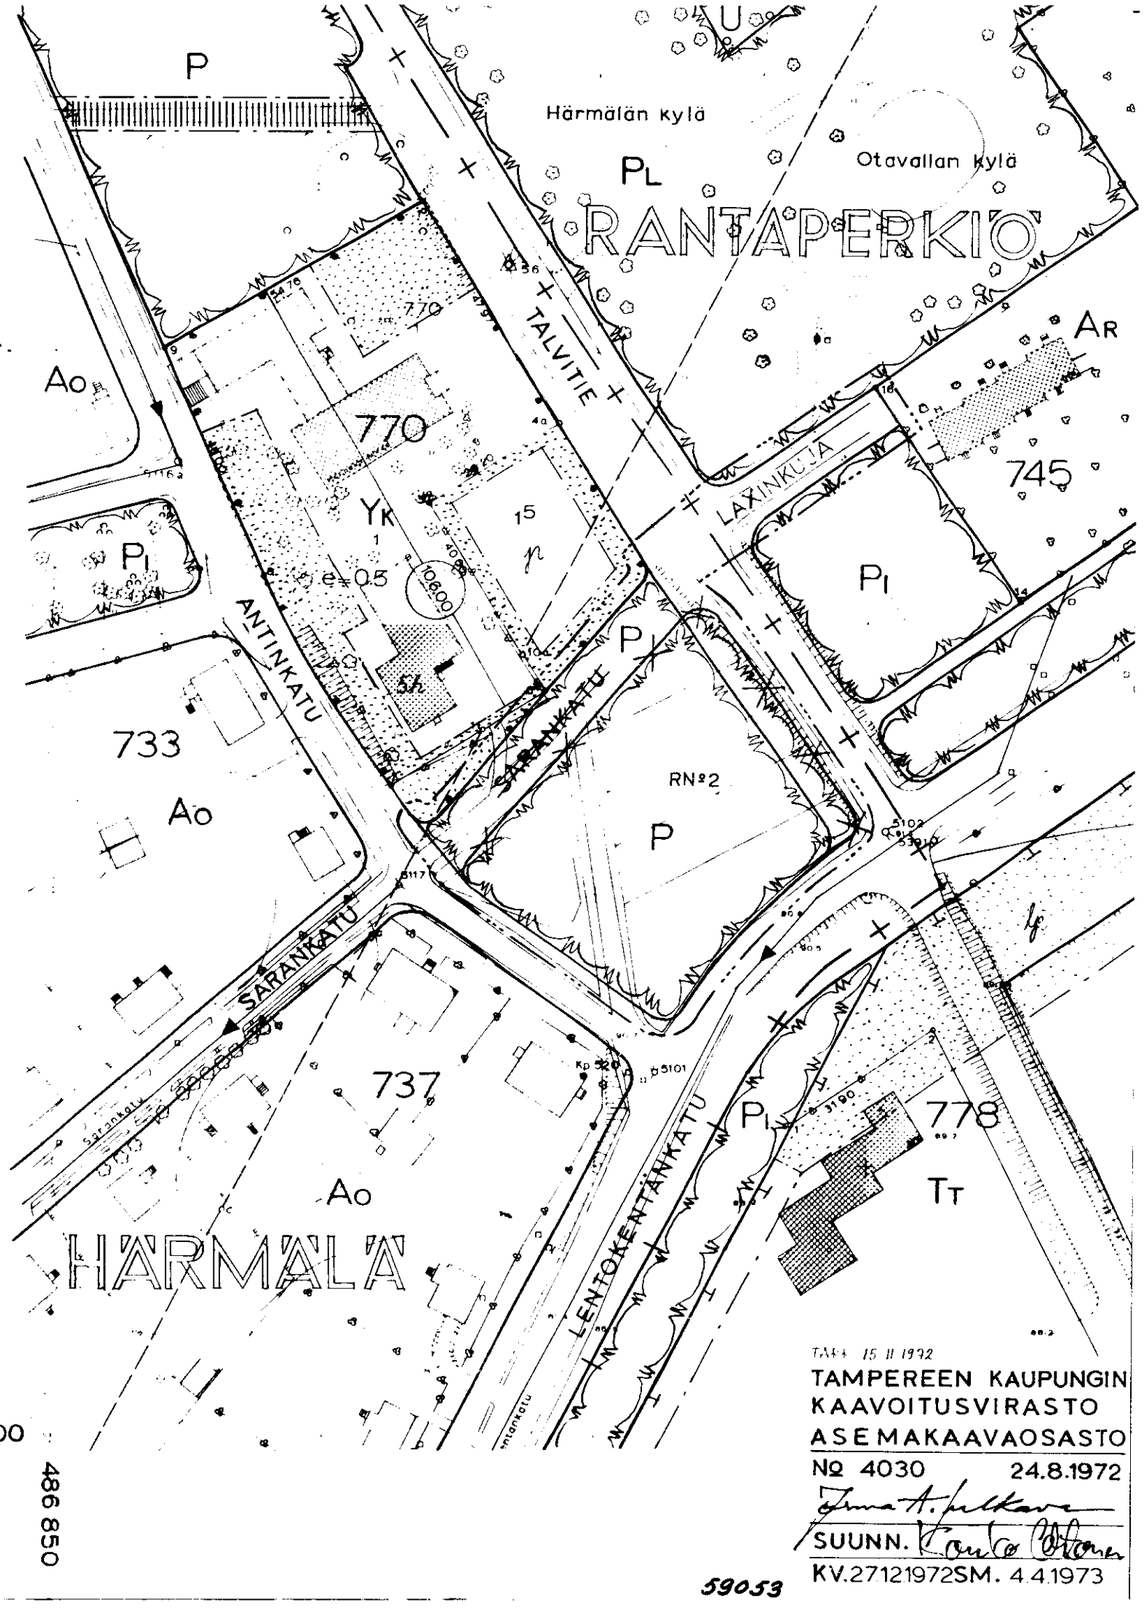

1 : 1000

0 50 100 150 m

6817 600

486 850

Asemakaavan muutoksella muutetaan 10.6.1971 vahvistettua asemakaavaa N:o 3649/23.2.1971.

TAMPERE 15 II 1972
TAMPEREEN KAUPUNGIN
KAAVOITUSVIRASTO
ASEMAKAAVAOSASTO
N:o 4030 24.8.1972
SUUNN.
KV. 27121972 SM. 4.4.1973

59053