Asemakaavan muutos
TAMPERE
Kaupunginosa: XXV
Kortteli: no 593
Tontti: no 3

ASEMAKAAVAMERKINNÄT JA -MÄÄRÄYKSET:

— ··· — ··· —	3 m sen kaava-alueen ulkopuolella oleva viiva, jota vahvistaminen koskee.
— · — · — ·	Eri kaavamääräysten alaisten alueen osien välinen raja.
+ — + —	Kaupunginosan raja.
———	Korttelin, korttelinosan ja alueen raja.
XXV	Ohjeellinen tontin raja.
593	Kaupunginosan numero.
3	Korttelin numero.
JOKIPOHJANTI	Kadun nimi.
·····	Istutettava tontin osa.
40 %	Luku, joka osoittaa kuinka suuren osan alueesta saa käyttää rakentamiseen.
II	Roomalainen numero, joka osoittaa rakennusten, rakennuksen tai sen osan suurimman sallitun varsinaisen kerrosluvun.
	Rakennusala.
x	Risti merkinnän päällä osoittaa merkinnän poistamista.
ALK	Yhdistettyjen liike- ja asuntokerrostalojen korttelialue.
YO	Opetustoimintaa palvelevien rakennusten korttelialue.
PI	Istutettava puistoalue.

Muutetaan 17.2.1962 vahvistettua asemakaavaa no 1684/19.5.1961.

1:500

0 10 20 30 40 50 100m

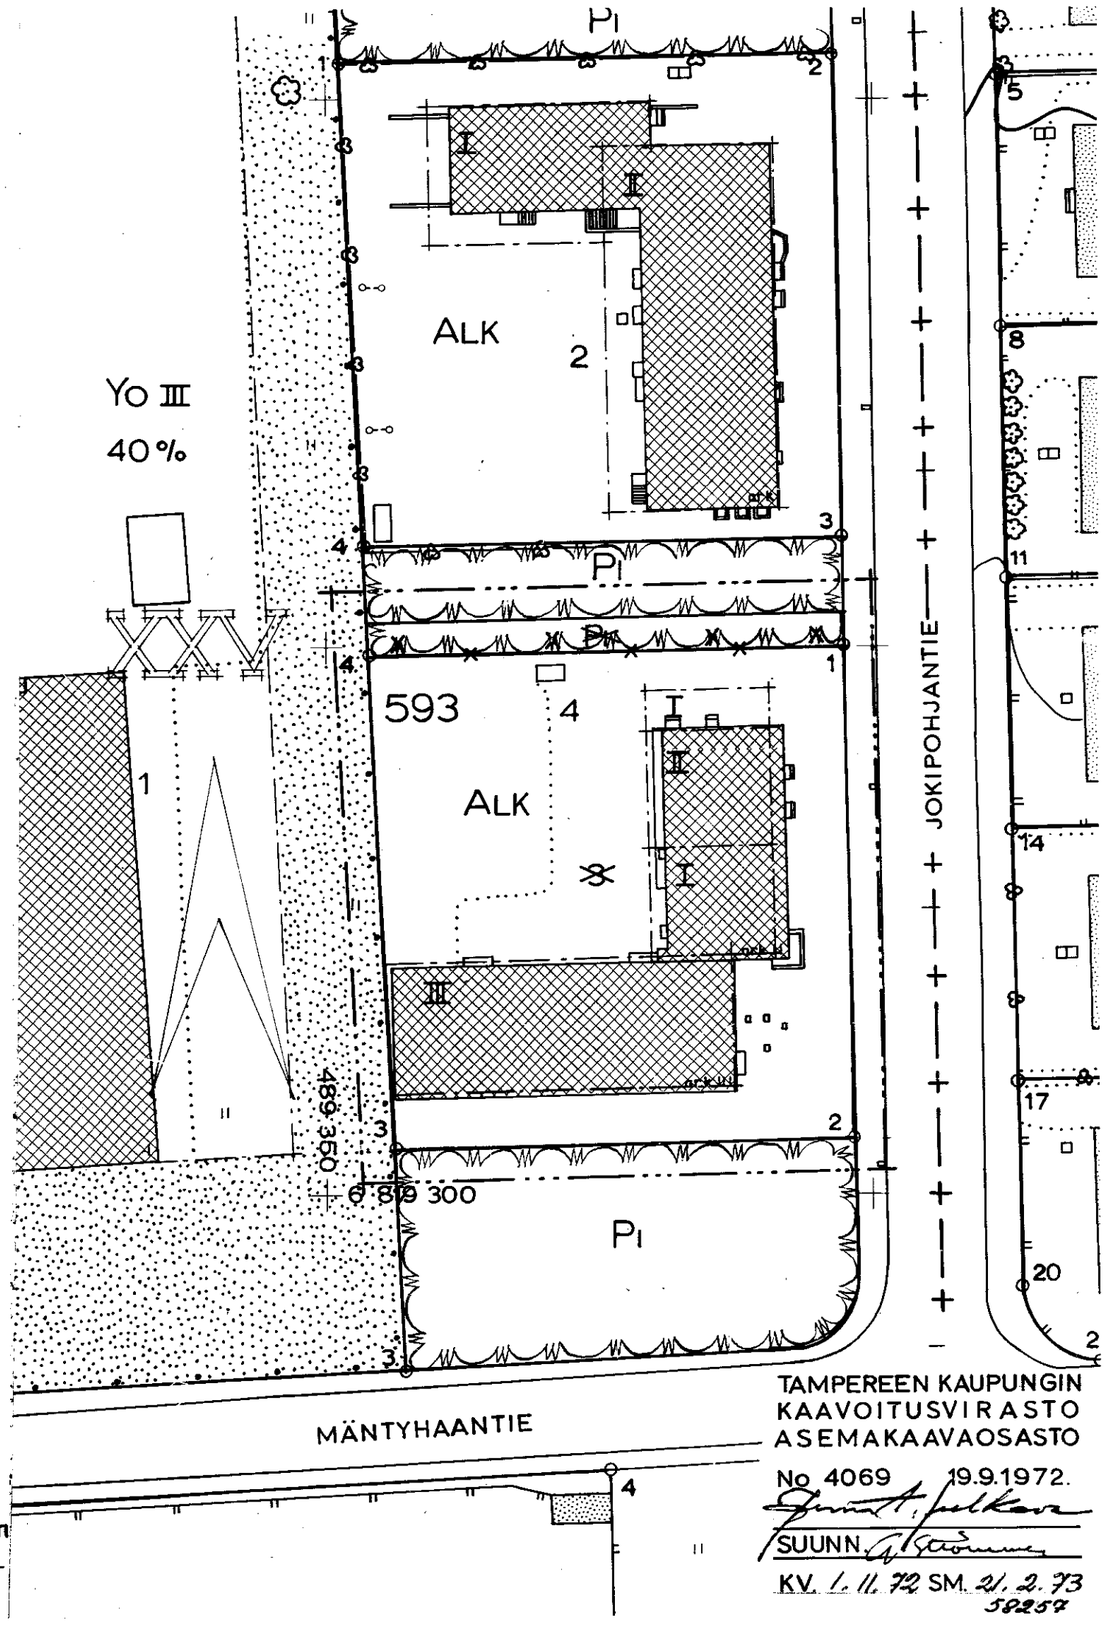

TAMPEREEN KAUPUNGIN
KAAVOITUSVIRASTO
ASEMAKAAVAOSASTO
No 4069 19.9.1972.
SUUNN.
KV. 1. 11. 72 SM. 21. 2. 73
58257