


ASEMAKAAVAN MUUTOS
T A M P E R E
KAUPUNGINOSA RUOTULA
KORTTELI N:O 4874
TONTTI N:O 10

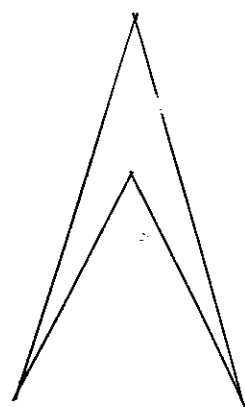

ASEMAKAAVAMERKINNÄT JA -MÄÄRÄYKSET:

--- 3m sen kaava-alueen ulkopuolella oleva viiva, jota vahvistaminen koskee.

— Korttelin, korttelinosan ja alueen raja.

— Ohjeellinen tontin raja.

→ Putkiviemäri.

RUOT Kaupunginosan nimi.

4874 Korttelin numero.

10 Tontin numero.

HUHMA Kadun tai puiston nimi.

270m² Luku osoittaa suurimman sallitun varsinaisen kerrosalan.

I Roomalainen numero, joka osoittaa rakennusten, rakennuksen tai sen osan suurimman sallitun varsinaisen kerrosluvun.

I1/2 Murtoluku roomalaisen numeron jäljessä osoittaa ullakkokerroksessa sallitun, kerrosalaan laskettavan rakennusoikeuden.

□ Omakotirakennuksen rakennusala. Räystäskorkeus saa olla enintään 5m ja kattokaltevuuden on oltava 1:11/2.


□ Rakennusala.

□ Talousrakennuksen rakennusala.

□ Rakennusalaan piirretty katonharjan suunta. Kattokaltevuuden on oltava 1:11/2.

× Risti merkinnän päällä osoittaa merkinnän poistamista.

AO Omakotirakennusten ja muiden enintään kahden perheen talojen korttelialue.

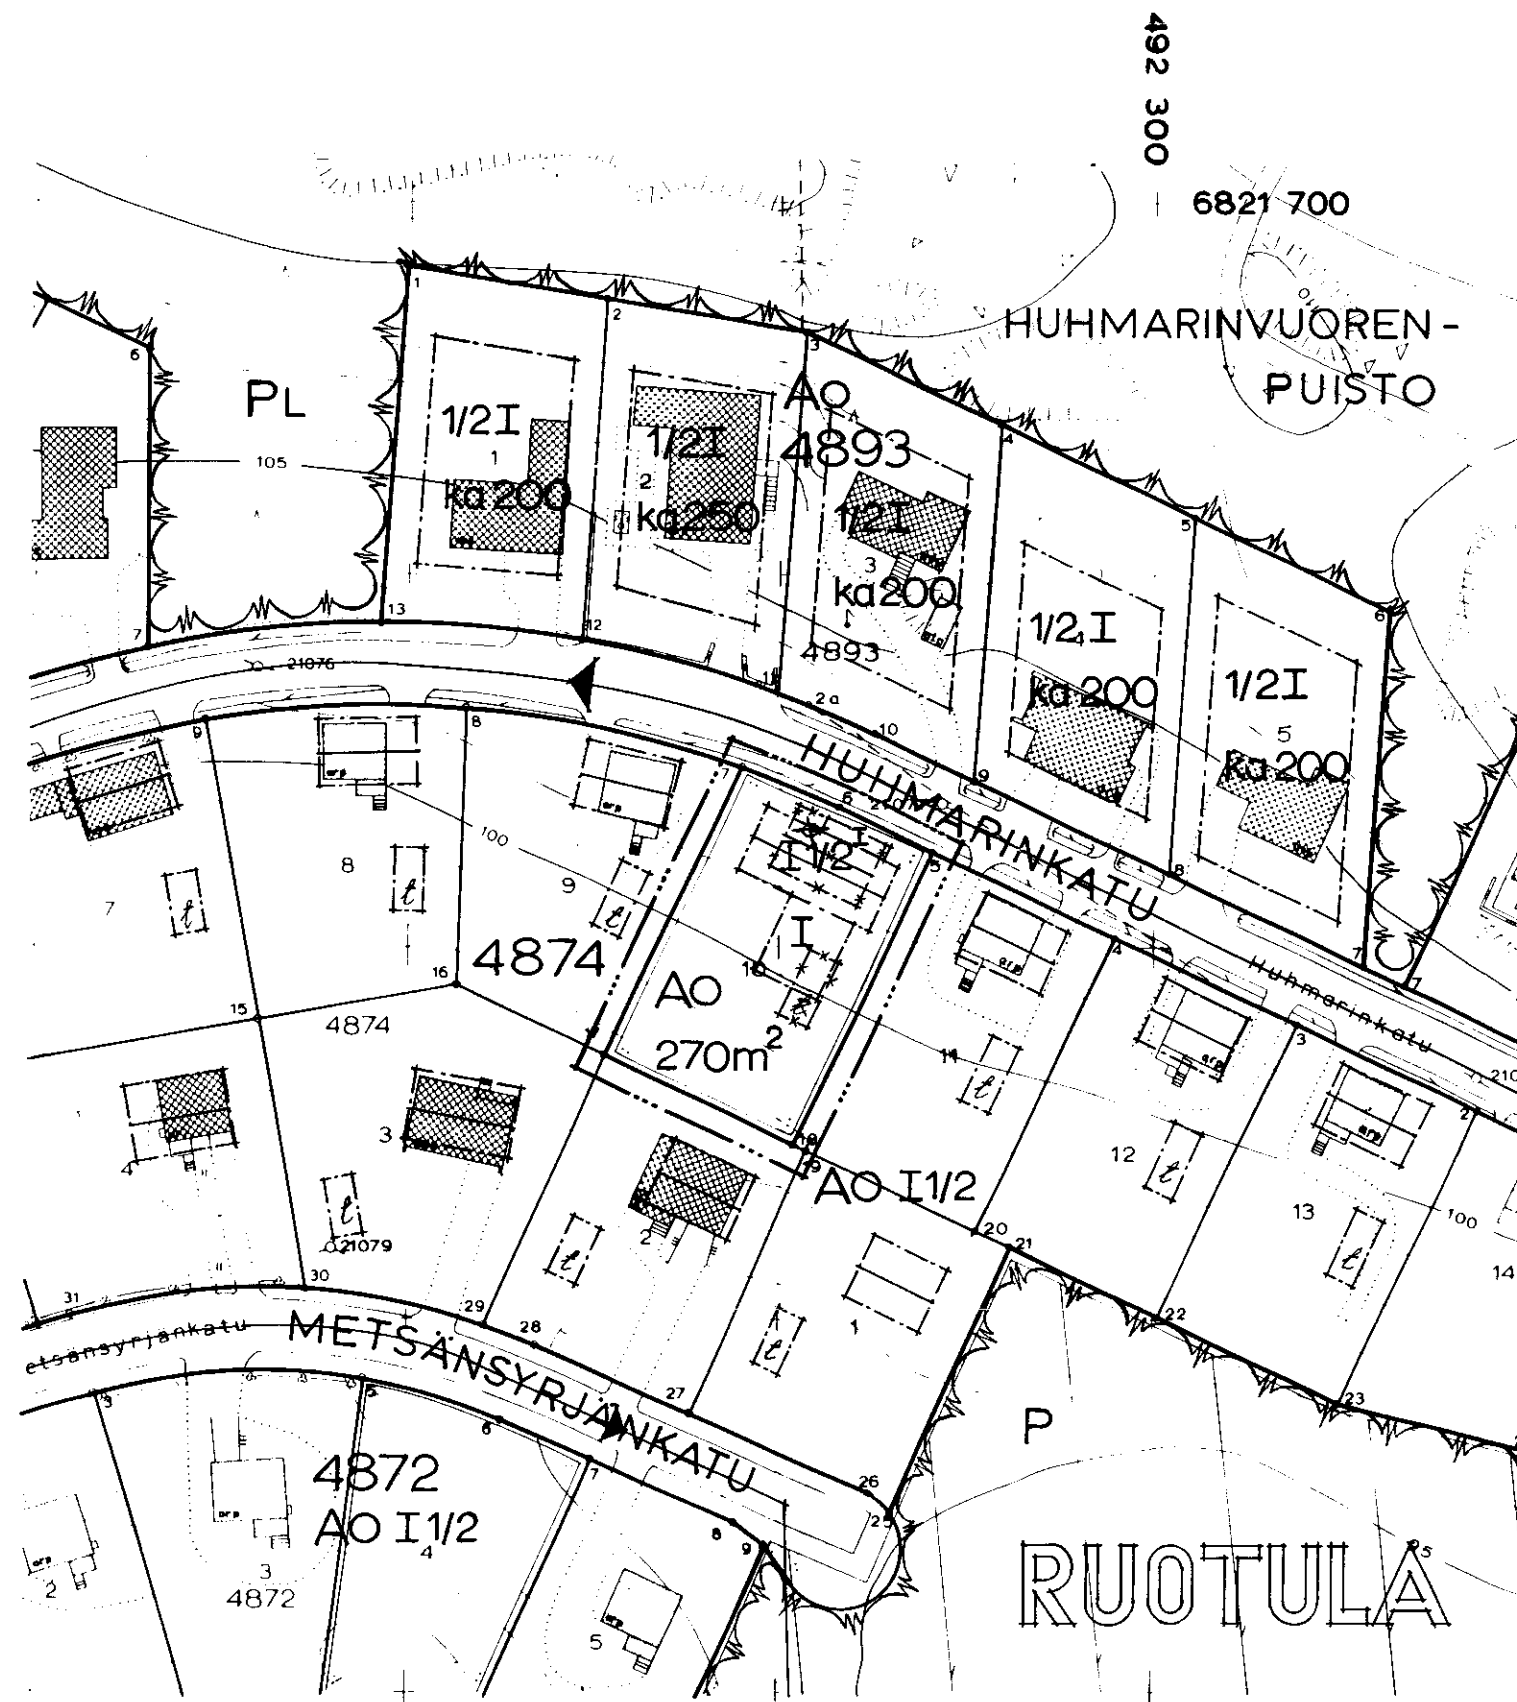

Muutetaan 10.11.1950 vahvistettua asemakaavaa n:o 226.

1:1000

0 5 10 20 30 40 50 100

TAMPEREEN KAUPUNGIN
KAAVOITUSVIRASTO
ASEMAKAAVAOSASTO
N:O 4070 19.9.1972

Jama A. Jukka
SUUNN. J. Jukka

60002 KV. 22.11.-72: SM. 21.2.-73