

Asemakaavan muutos

TAMPERE

Kaupunginosa: Hakametsä

Kortteli: no 4764

Tontti: no 2

ASEMAKAAVAMERKINNÄT JA -MÄÄRÄYKSET:

----- 3 m sen kaava-alueen ulkopuolella oleva viiva, jota vahvistaminen koskee.

----- Korttelin, korttelinosan ja alueen raja.

----- Ohjeellinen tontin raja.

→ Putkiviemäri.

HAKA Kaupunginosan nimi.

4764 Korttelin numero.

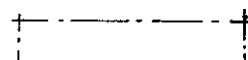
2 Tontin numero.

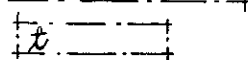
AARIKKALAN Kadun nimi.

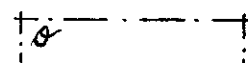
I Roomalainen numero, joka osoittaa rakennusten, rakennuksen tai sen osan suurimman sallitun varsinaisen kerrosluvun.

I 1/2 Murtoluku roomalaisen numeron jäljessä osoittaa ullakkokerroksessa sallitun, kerrosalaan laskettavan rakennusoikeuden.

1/4 I Murtoluku roomalaisen numeron edessä osoittaa kellarikerroksessa sallitun, kerrosalaan laskettavan rakennusoikeuden.

 Rakennusala.

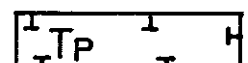
 Enintään 4 x 8 m² suuruisen talousrakennuksen rakennusala. Rakennuksen sivuräystään korkeus saa olla enintään 3.2 m ja katokaltevuuden on oltava 1:2.

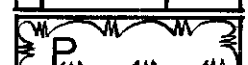
 Enintään 9 x 12 m² suuruisen omakotirakennuksen rakennusala. Rakennuksen sivuräystään korkeus saa olla enintään 5m ja katokaltevuuden on oltava 1:11/2.

× Risti merkinnän päällä osoittaa merkinnän poistamista.

Ao Omakotirakennusten ja muiden enintään kahden perheen talojen korttelialue.

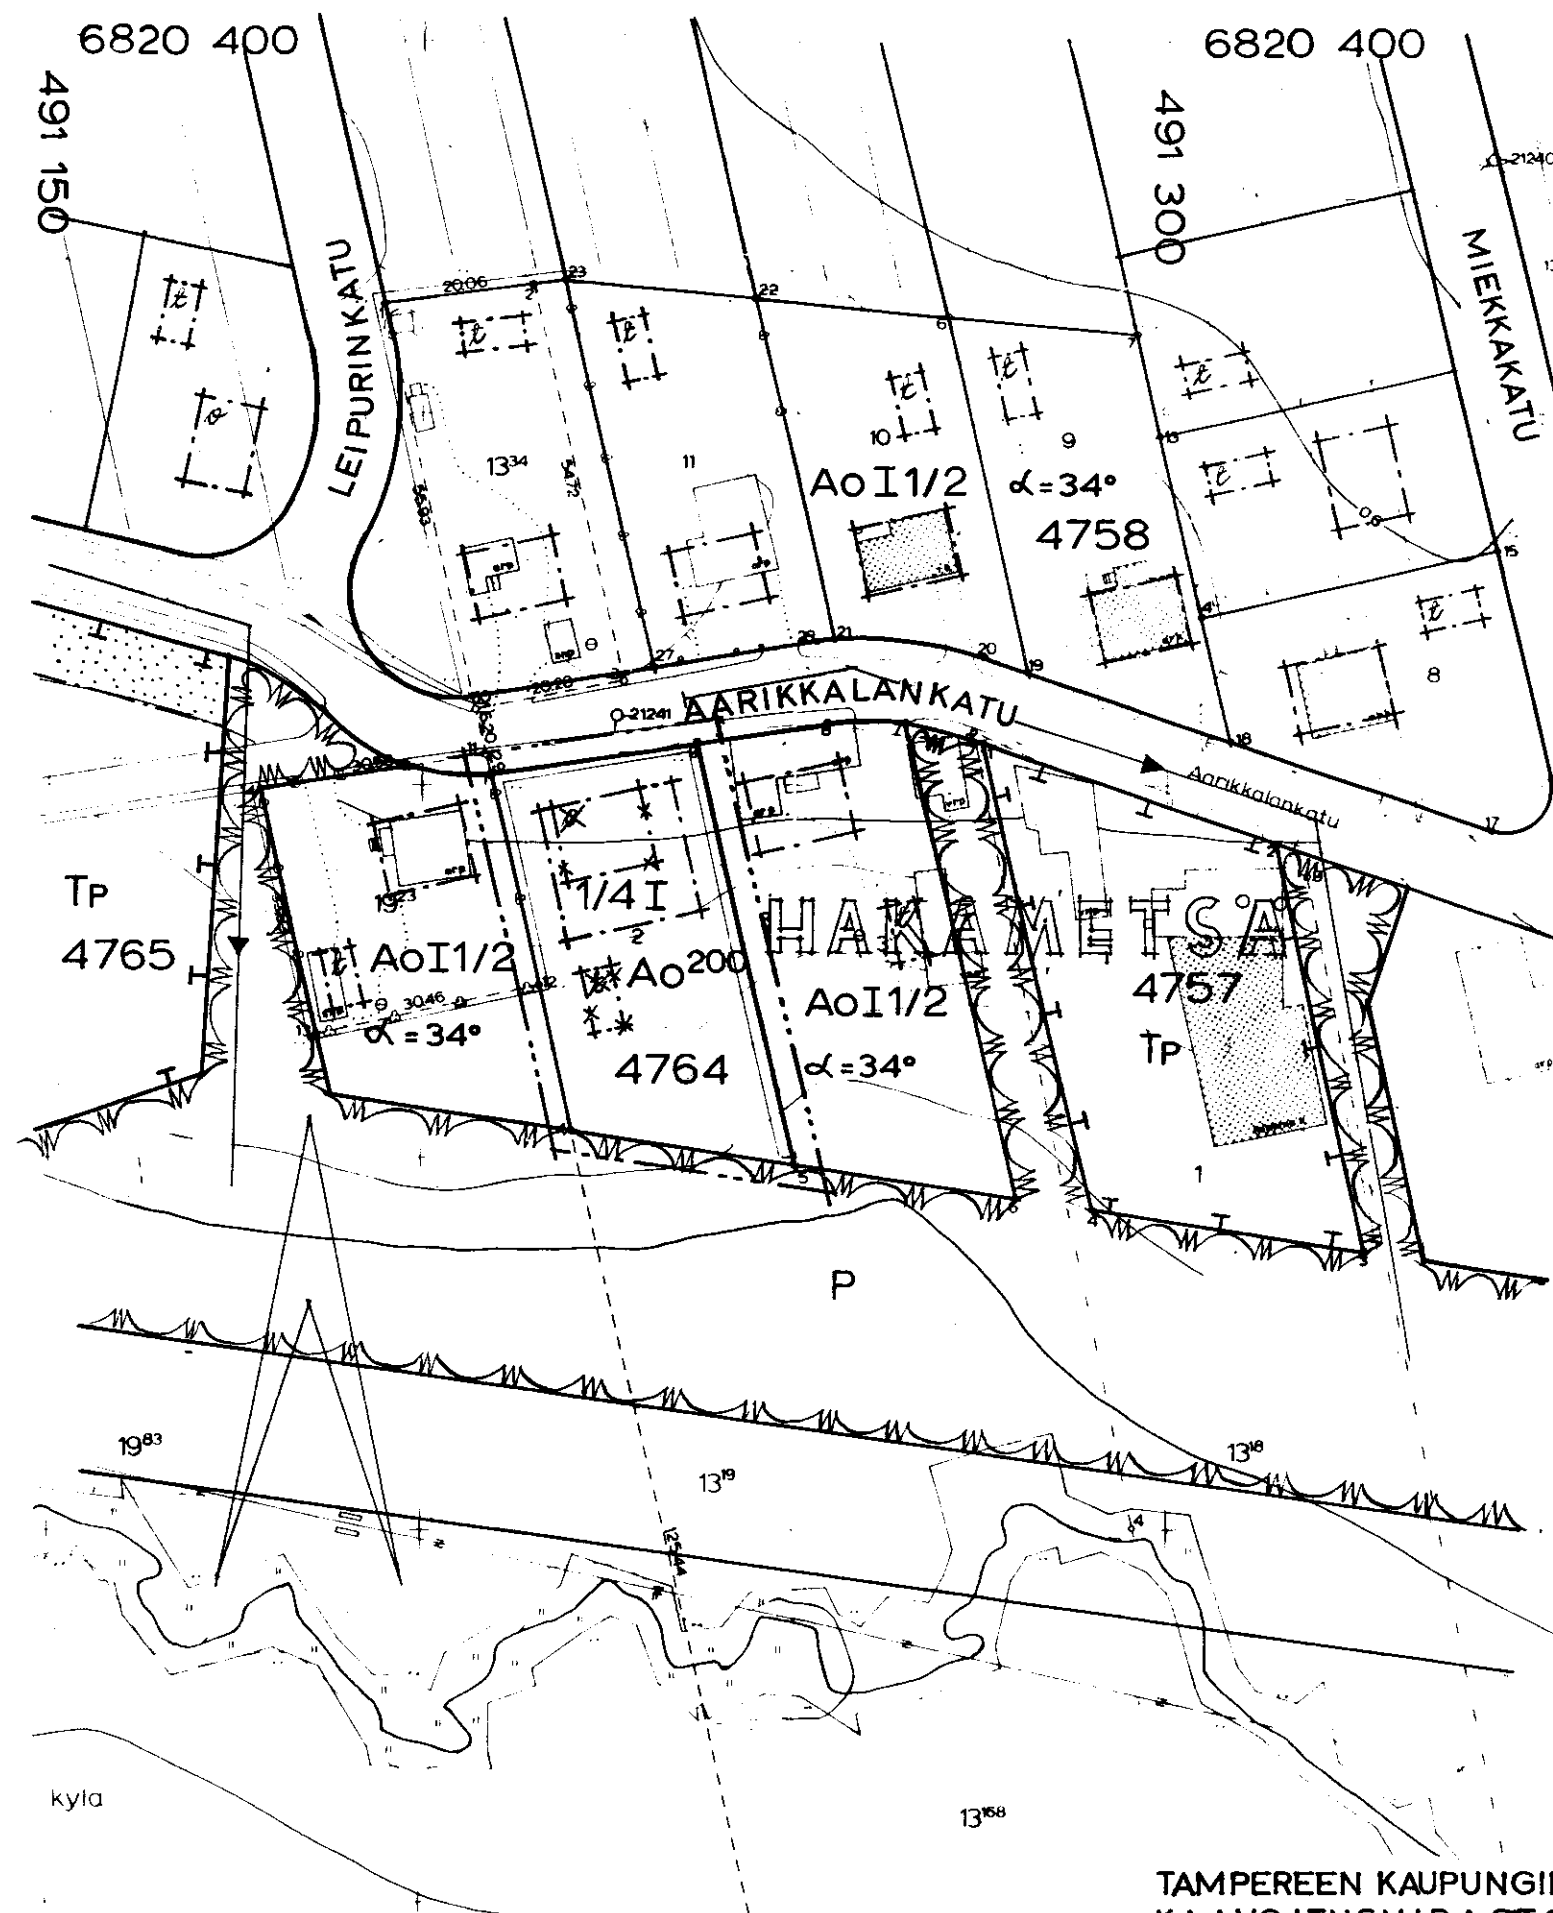
Ao200 Omakotirakennusten ja muiden enintään kahden perheen talojen korttelialue. Tontille saa rakentaa varsinaista kerrosalaa 200 m² ja sen lisäksi maanpäällistä taloustilaa enintään 80 m².

 Pienteollisuusrakennusten korttelialue.

 Puistoalue.

0 10 20 30 40 50 100 150 m

1



Muutetaan 29.6.1959 vahvistettua asemakaavaa
no 1224 / 8.8.1958.

TAMPEREEN KAUPUNGIN
KAAVOITUSVIRASTO
ASEMAKAAVAOSASTO

No 4072 21.9.1972

J. J. J. J.
SUUNN. *J. J. J. J.*

60003 KV. 22.11.72. SM. 21.2.73.