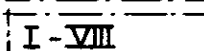
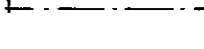
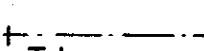
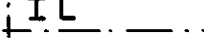
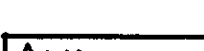


Asemakaava Tampere
 Kaupunginosa: XIX
 Puistoalue: laajennus
 Asemakaavan muutos
 Kaupunginosa: XIX
 Kortteli no 5B/836
 Katualue: Kalevantietä
 Puistoaluetta


ASEMAKAAVAMERKINNÄT JA -MÄÄRÄYKSET:

- 3 m sen kaava-alueen ulkopuolella oleva viiva, jota vahvistami-
nen koskee.
- Eri kaavamääräysten alaisten alueen osien välinen raja.
- +--+ Kaupunginosan raja.
- Korttelin, korttelinosan ja alueen raja.
-  Ohjeellinen tontin raja.
-  Kaupunginosan numero.
-  Korttelin numero.
-  Tontin numero.
-  Kadun tai puiston nimi.
-  Istutuksin somistettava leikki- ja oleskelupiha.
-  Palonkestävyydeltään vähintään PL 4:n B-luokan vaatimukset
täyttävän asuin- ja liikeyrakennuksen rakennusala. Numero osoit-
taa sallitun kerrosluvun.
-  Palonkestävyydeltään ainakin PL 4:n D III B-luokan vaatimukset
täyttävän yksikerroksisen liikeyrakennuksen rakennusala.
-  Milloin maanpinta on kalteva voi maistraatti sallia kellarikerrok-
seen rakennettavan vähäisiä liike- ja työhuoneita.
-  Korttelin piha on käsiteltävä yhtenäisenä aitaamattomana alu-
eena ja liikenne toisen tontin kautta on sallittava.
-  Yhdistettyjen liike- ja asuntokerrostalojen korttelialue.
-  Istutettava puistoalue.
-  Risti merkinnän päällä osoittaa merkinnän poistamista.

Muutetaan	28.2.1956	vahvistettua	asemakaavaa	n:o 745/11.10.1955
	10.9.1958	"	"	n:o 1180/3.5.1958
	18.12.1961	"	"	n:o 1525/3.6.1960
	4.8.1962	"	"	n:o 1890/11.5.1962
	13.3.1964	"	"	n:o 2135/30.11.1963.

0 10 50 100 150 200 300 m

1:2000

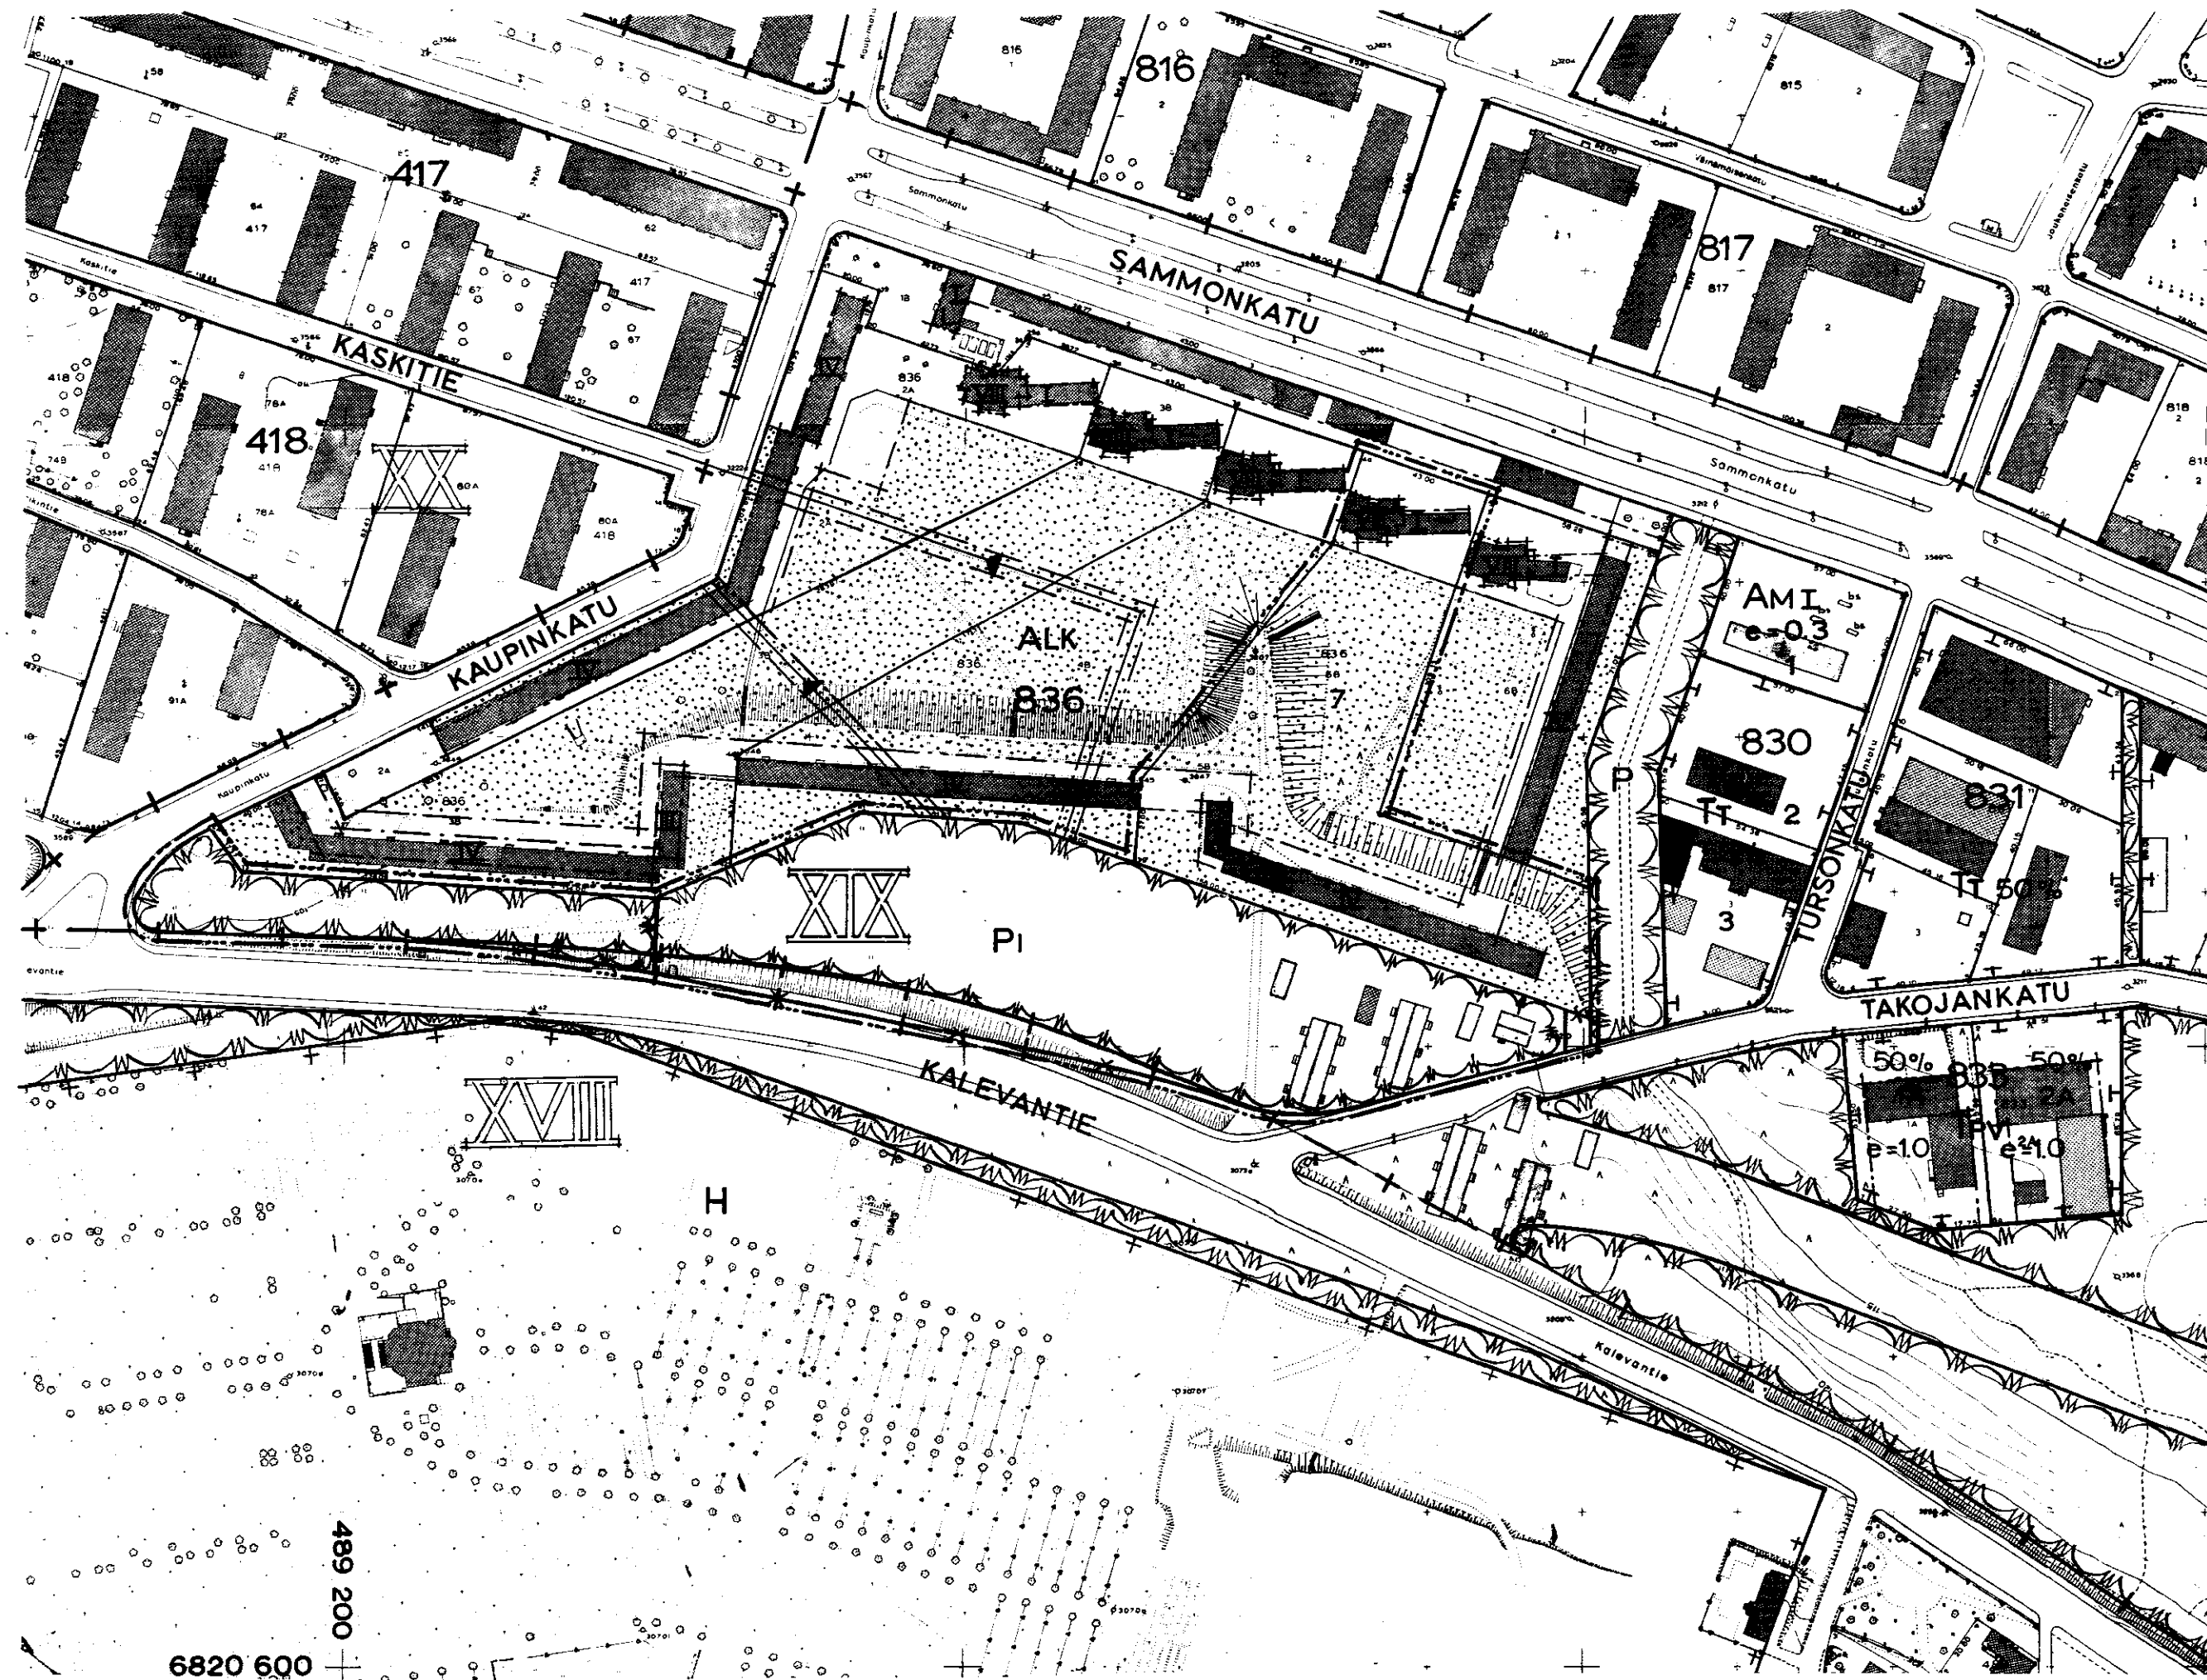

TAMPEREEN KAUPUNGIN
 KAAVOITUSVIRASTO
 ASEMAKAVAOSASTO
 NO 4209 1.2.1973

Suunn. J. Järvelin
 KV 18.4.78 SM 14.9.73