ASEMAKAAVAN MUUTOS
T A M P E R E

KAUPUNGINOSA	PAPPILA
KORTTELI	No 5551
TONTTI	No 11/5551

ASEMAKAAVAMERKINNÄT JA -MÄÄRÄYKSET :

——·——·——	3 M SEN ASEMAKAAVA-ALUEEN ULKOPUOLELLA OLEVA VIIVA, JOTA VAHVISTAMINEN KOSKEE
——·——·——	ERI KAAVAMÄÄRÄYSTEN ALAISTEN ALUEEN OSIEN VÄLINEN RAJA
——+——	KAUPUNGINOSAN RAJA
————	KORTTELIN JA KORTTELINOSAN RAJA
————	OHJEELLINEN TONTIN RAJA
PAP	PUTKIVIEMÄRI
5551	KAUPUNGINOSAN NIMI
11	KORTTELIN NUMERO
SAMMO	TONTIN NUMERO
	KADUN NIMI
I	ISTUTETTAVA TONTIN OSA
1/2 I	ROOMALAINEN NUMERO, JOKA OSOITTAA RAKENNUKSEN SUURIMMAN SALLITUN VARSINAISEN KERROSLUVUN
e=0.30	MURTOLUKU ROOMALAISEN NUMERON EDESSÄ OSOITTAA KELLARIKERROKSESSA SALLITUN, KERROSALAAN LASKETTAVAN RAKENNUSOIKEUDEN
	TONTTITEHOKKUUSLUKU ELI TONTIN KERROSALAN SUHDE TONTIN PINTA-ALAAN
	RAKENNUSALA
	AJOLIIKENNE KORTTELIRAJAN KOHDALTA KIELLETTY
×	RISTI MERKINNÄN PÄÄLLÄ OSOITTAA MERKINNÄN POISTAMISTA
AR	RIVITALOJEN KORTTELIALUE
Ao²¹/180	ENINTÄÄN KAHDEN PERHEEN OMAKOTIRAKENNUSTEN KORTTELIALUE. OMAKOTIRAKENNUKSEN YHTEENLASKETTU KERROSALA SAA OLLA ENINTÄÄN 180 M². KULLEKIN OMAKOTITONTILLE SAA ASUINRAKENNUKSEN LISÄKSI RAKENTAA ENINTÄÄN 40 M² SUURUISEN TALOUSRAKENNUKSEN. JOS TALOUSRAKENNUS RAKENNETAAN ASUINRAKENNUKSEEN KIINNI, SAA SE YLITTÄÄ MERKITYN RAKENNUSRAJAN. JOS TALOUSRAKENNUS RAKENNETAAN ERILLISENÄ, ON SEN OLTAVA AINAKIN 6 M:N ETÄISYYDELLÄ ASUINRAKENNUKSESTA SEKÄ 4 M:N ETÄISYYDELLÄ NAAPURITONTIN RAJASTA, ELLEI NAAPURI ANNA SUOSTUMUSTAAN SEN SIJOITTAMISEEN TONTIN RAJAAN KIINNI.

ASUNTOA KOHTI ON VARATTAVA VÄHINTÄÄN 1 AUTOPAIKKA

MUUTETAAN 25.6.1969 VAHVISTETTUA ASEMAKAAVAA No 2792 / 14.12.1967
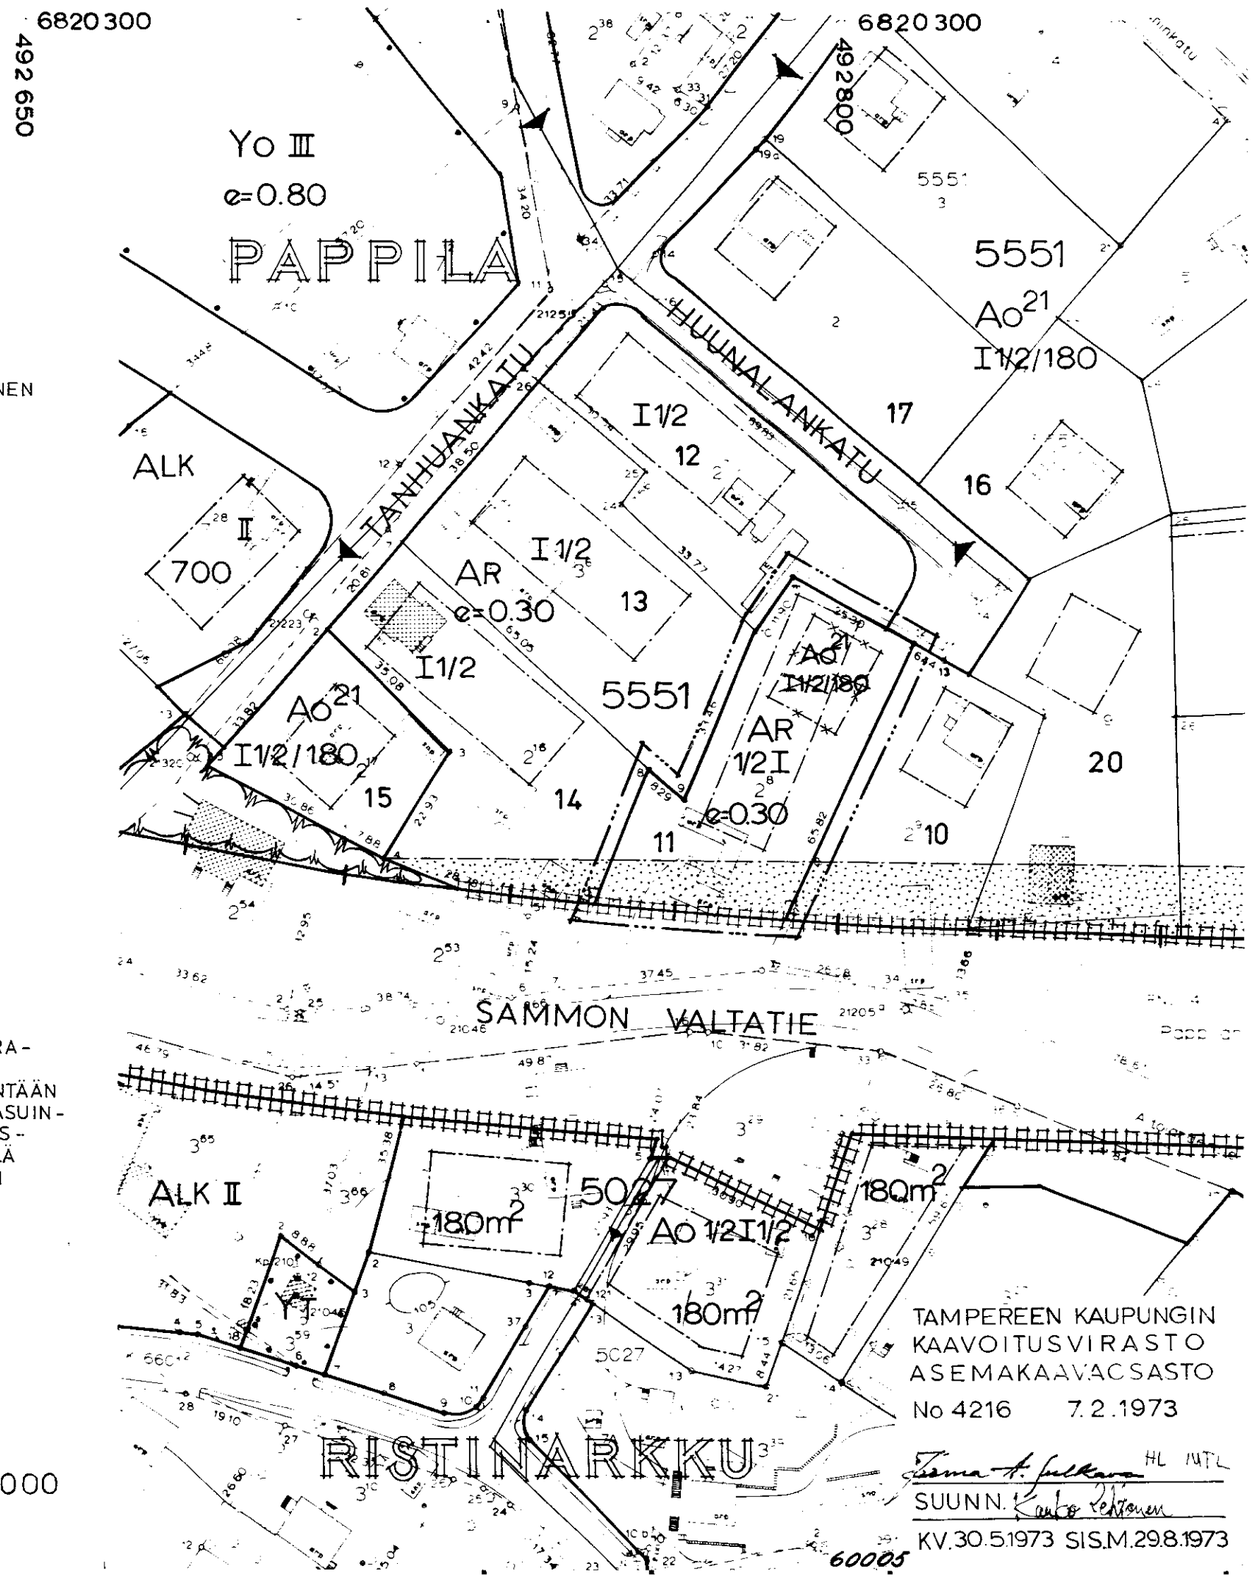
10 0 10 50 100 150 1:1000