

ASEMAKAAVAN MUUTOS T A M P E R E


KAUPUNGINOSA RUOTULA
KORTTELI No 4 8 6 2
TONTTI Not 2,3,4,7 - 10,12A / 4862
KATUALUETTA SUOPUISTO
PUISTOALUETTA

ASEMAKAAVAMERKINNÄT JA -MÄÄRÄYKSET :


- 3 M SEN ASEMAKAAVA-ALUEEN ULKOPUOLELLA OLEVA VIIVA, JOTA VAHVISTAMINEN KOSKEE
- ERI KAAVAMÄÄRÄYSTEN ALAISTEN ALUEEN OSIEN VÄLINEN RAJA
- KORTTELIN, KORTTELINOSAN JA ALUEEN RAJA
- OHJEELLINEN TONTIN RAJA
- PUTKIVIEMÄRI
- KAUPUNGINOSAN NIMI
- KORTTELIN NUMERO
- TONTIN NUMERO
- KADUN NIMI
- ISTUTETTAVA TONTIN OSA
- ROOMALAINEN NUMERO, JOKA OSOITTAÄ RAKENNUKSEN SUURIMMAN SALLITUN VARSINAISEN KERROSLUVUN
- MURTOLUKU ROOMALAISEN NUMERON JÄLJESSÄ OSOITTAÄ ULLAKKOKERROKSESSA SALLITUN, KERROSALAAN LASKETTAVAN RAKENNUSOIKEUDEN
- LUKU OSOITTAÄ TONTIN SALLITUN VARSINAISEN KERROSALAN
- RAKENNUSALA
- TYYPPIPIIRUSTUSTEN MUKAISEN TAI MUUN OMAKOTIRAKENNUKSEN EHDOTETTU RAKENNUSALA
- TALOUSRAKENNUKSEN EHDOTETTU RAKENNUSALA
- RAKENNUSALAAN PIIRRETTY KATONHARJA
- AUTOSÄILYTYSPAIKAN RAKENNUSALA
- RISTI MERKINNÄN PÄÄLLÄ OSOITTAÄ MERKINNÄN POISTAMISTA
- ENINTÄÄN KAHDEN PERHEEN TALOJEN KORTTELIALUE VARSINAISEN RAKENNUSOIKEUDEN LISÄKSI SAA TONTILLE RAKENTAA MAANPÄÄLLISTÄ TALOUSTILAA ENINTÄÄN 20% VARSINAISEN KERROSALAN MÄÄRÄSTÄ.
- RIVITALOJEN JA MUIDEN KYTKETTYJEN RAKENNUSTEN KORTTELIALUE
- PUISTOALUE
- ISTUTETTAVA PUISTOALUE
- LUONNONTILASSA SÄILYTETTÄVÄ PUISTOALUE

OMAKOTIRAKENNUKSEN RÄYSTÄSKORKEUS SAA OLLA ENINTÄÄN 5M JA KATTOKALTEVUUDEN ON OLTAVA 1:1 1/2.
2/3 ULLAKON PINTA-ALASTA SAA SISUSTAA ASUINHUONEIKSI.
TALOUSRAKENNUKSEN RÄYSTÄSKORKEUS SAA OLLA ENINTÄÄN 4M JA KATTOKALTEVUUDEN ON OLTAVA 2:5.
OMAKOTITONTIN RAKENTAMISEEN SAA KÄYTTÄÄ ENINTÄÄN 1/8 TONTIN PINTA-ALASTA.
ASUINRAKENNUKSEN ETÄISYDEN NAAPURITONTIN RAJASTA ON OLTAVA VÄHINTÄÄN 6M JA TALOUSRAKENNUSTEN ETÄISYDEN 5M MIKÄLÄI EI NIIN ASEMAKAAVASSA OLE MÄÄRÄTTY RAKENNETTAVAKSI RAJAAN KIINNI, ASUIN- JA TALOUSRAKENNUKSEN VÄLIMATKA SAMALLA TONTILLA ON OLTAVA VÄHINTÄÄN 8M, PAITSI KULMITTAIN SIOJITETTUNA 6M.

MUUTETAAN 19.1.1950 VAHVISTETTUA ASEMAKAAVAA No 140 / 18.2.1949
" 3.9.1957 " " " 754 / 16.11.1957
" 7.4.1965 " " " 2269 / 16.10.1964

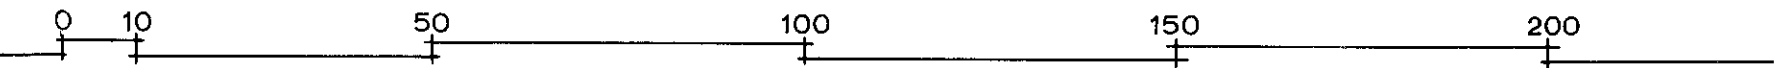

1 : 1000

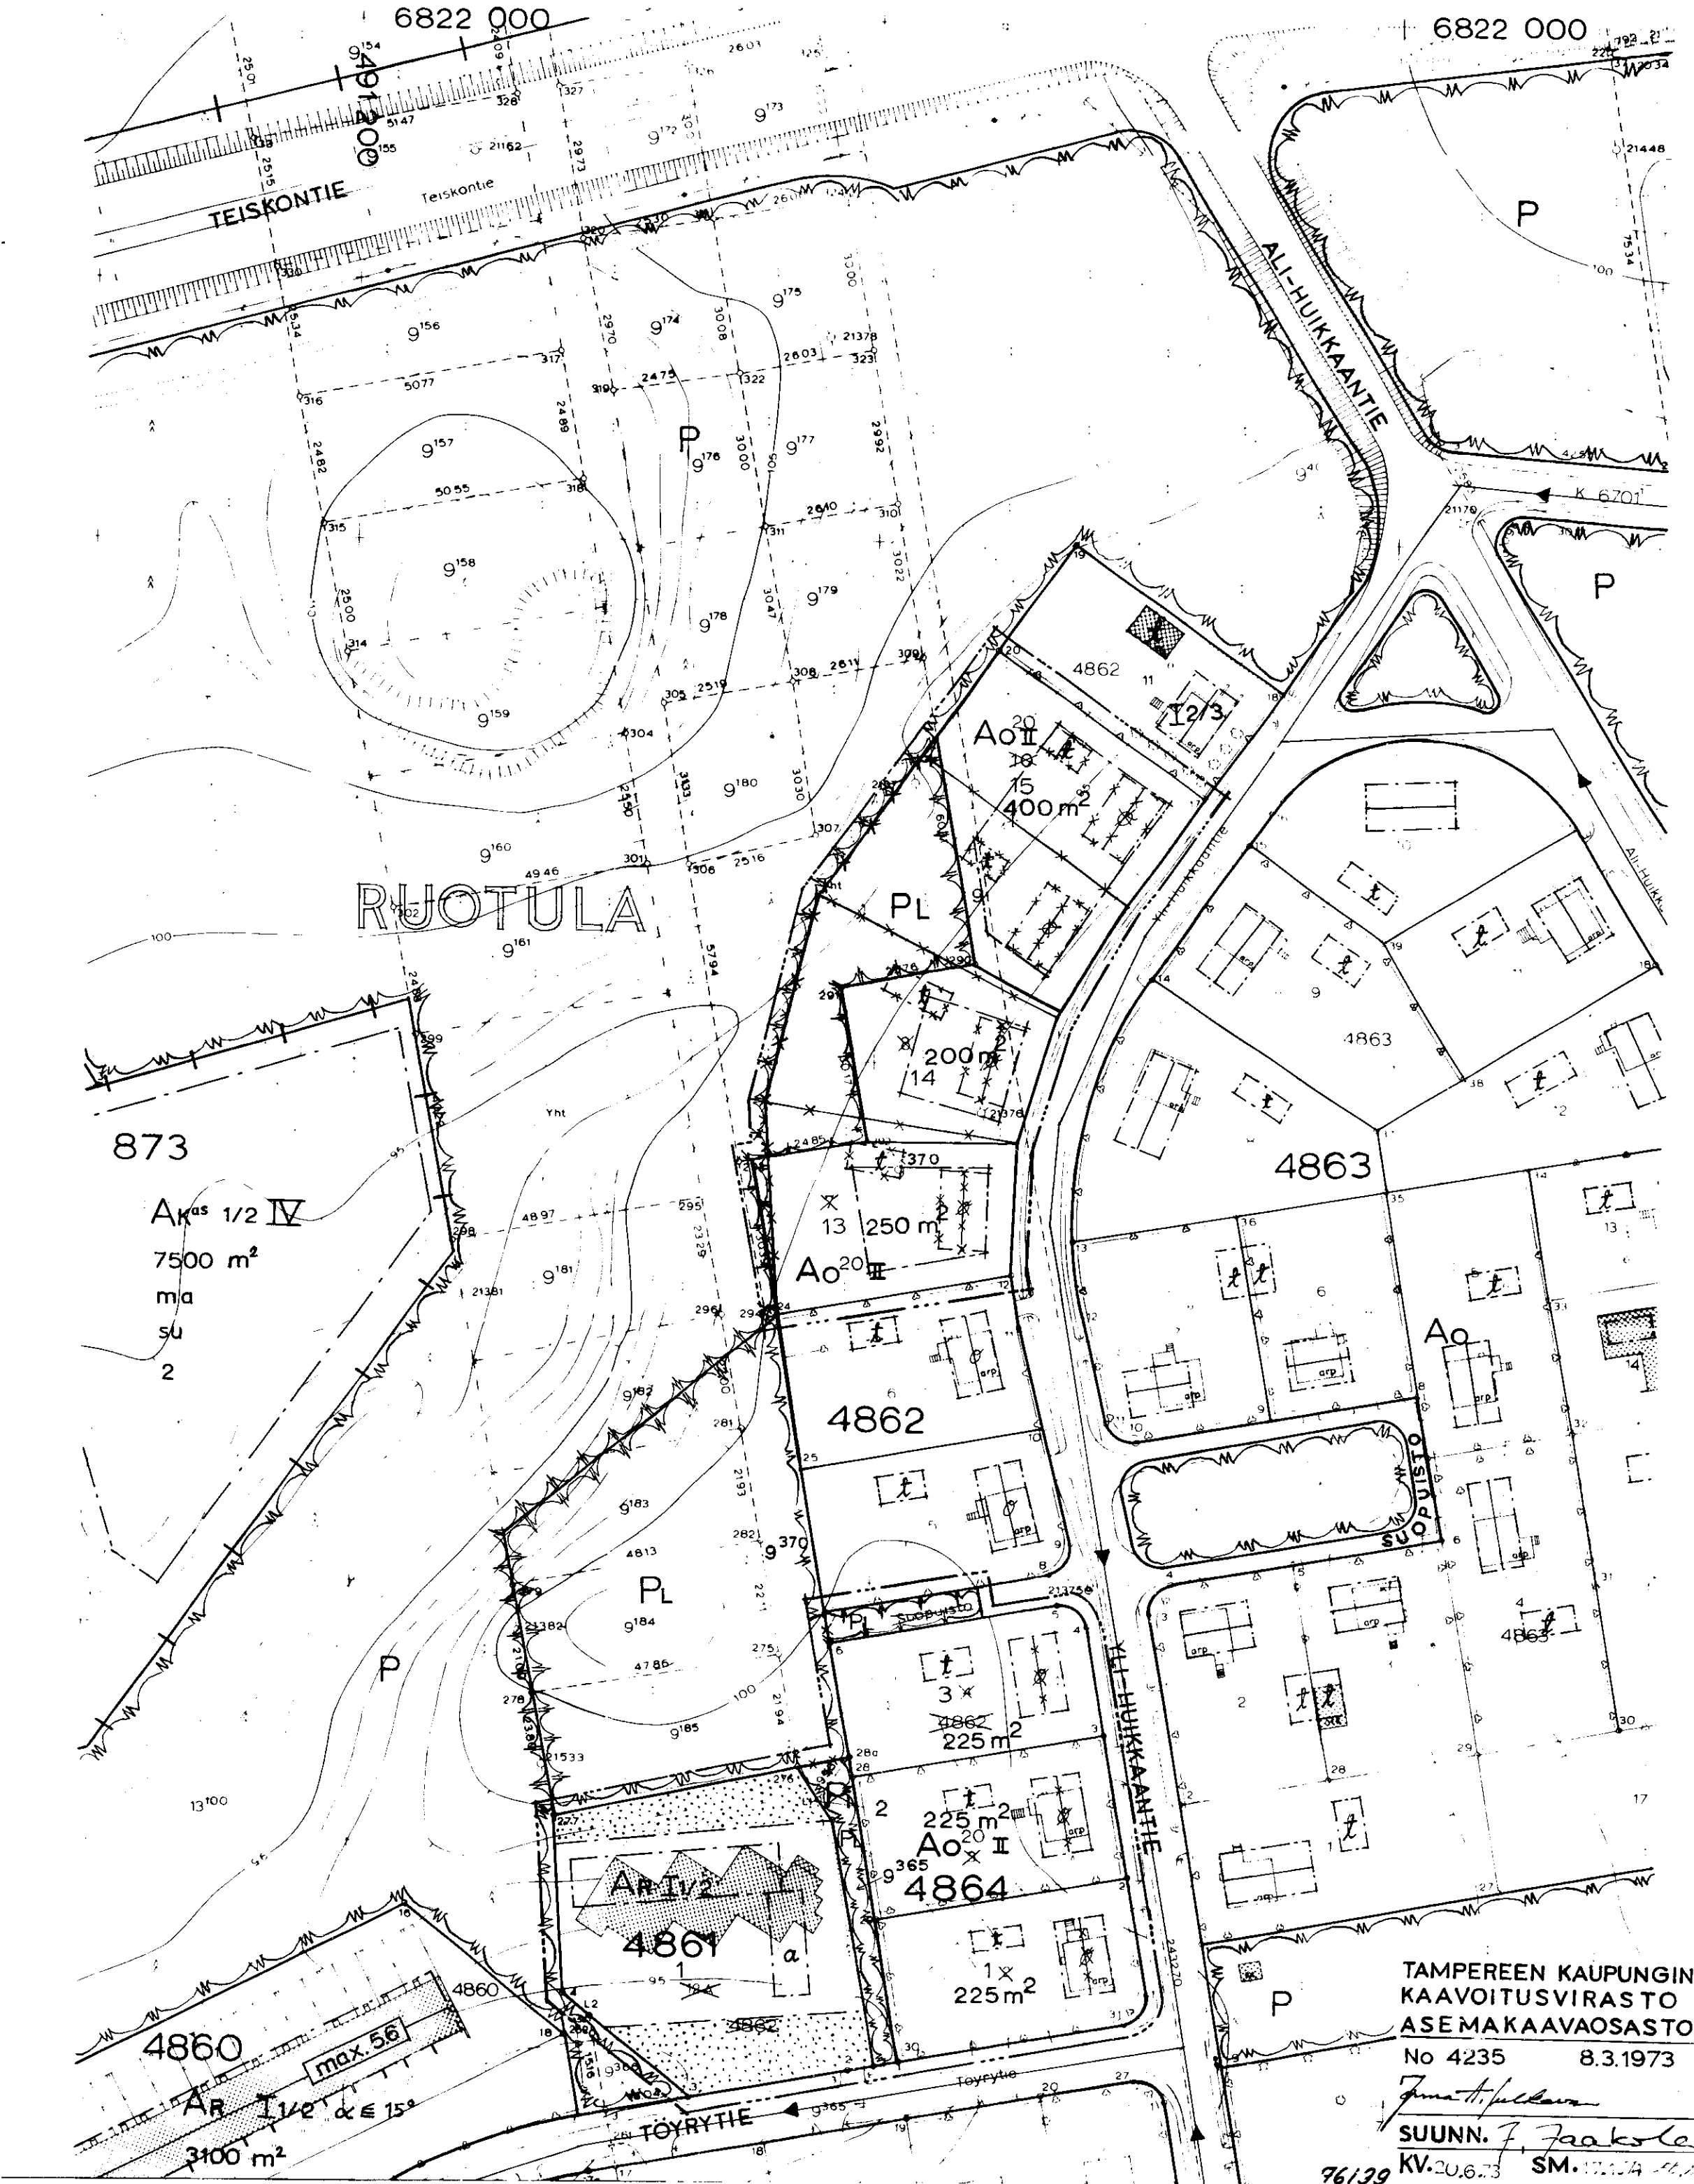

TAMPEREEN KAUPUNGIN
KAAVOITUSVIRASTO
ASEMAKAAVAOSASTO
No 4235 8.3.1973

SUUNN. J. Jaakkola
KV.20.6.73 SM. 15.10.74