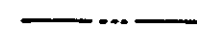
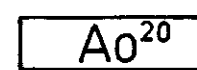


ASEMAKAAVAN MUUTOS TAMPERE




KAUPUNGINOSA LINTULAMPI
KORTTELI No 2537
TONTTI Not 1-3

ASEMAKAAVAMERKINNÄT JA -MÄÄRÄYKSET :

-  3 M SEN ASEMAKAAVA-ALUEEN ULKOPUOLELLA OLEVA VIIVA, JOTA VAHVISTAMINEN KOSKEE
 ERI KAAVAMÄÄRÄYSTEN ALAISTEN ALUEEN OSIEN VÄLINEN RAJA
 KORTTELIN, KORTTELIN OSAN JA ALUEEN RAJA
 PUTKIVIEMÄRI
2537 KORTTELIN NUMERO
Possilank KADUN NIMI
II ROOMALAINEN NUMERO, JOKA OSOITTAAN RAKENNUKSEN SUURIMMAN SALLITUN VARSINAISEN KERROSLUVUN
 LUKU OSOITTAAN TONTIN SALLITUN VARSINAISEN KERROSLUVUN
 RAKENNUSALA
 AINAKIN DI-PALOLUOKKAAN KUULUVAN OMAKOTIRAKENNUKSEN RAKENNUSALA. RÄYSTÄSKORKEUS SAA OLLA ENINTÄÄN 5.2 M. KATTOKALTEVUUDEN ON OLTAVA 1:1.5. PINTA-ALA SAA OLLA ENINTÄÄN 10x12 M.
 RISTI MERKINNÄN PÄÄLLÄ OSOITTAAN MERKINNÄN POISTAMISTA
 ENINTÄÄN KAHDEN PERHEEN TALOJEN KORTTELIALUE. VARSINAISEN RAKENNUS-OIKEUDEN LISÄKSI SAA TONTILLE RAKENTAA MAANPÄÄLLISTÄ TALOUSTILAA ENINTÄÄN 20% VARSINAISEN KERROSLUVUN MÄÄRÄSTÄ. ASUINHUONEEN PÄÄKUNAN KOHTISUORAN ETAISYYS TOISEN TONTIN RAJASTA ON OLTAVA VÄHINTÄÄN 8.2 M. RAKENNUKSEN JULKISIVUUN EI SAA TEHDÄ IKKUNOITA, JOS SEN ETAISYYS NAAPURITONTIN RAJASTA ON VAHEMMAN KUIN 4 M. PUISTOALUE

NIILLE OMAKOTITONTTEILLE, JOILLE EI OLE MERKITYY ERILLISTÄ TALOUSRAKENNUSTA, SAA RAKENTAA ENINTÄÄN 4x8 M SUURUUSEN AINAKIN PI 4 S D II -LUOKAN VAATIMUKSET TÄYTTÄVÄN TALOSRAKENNUKSEN EDELLYTÄEN, ETTÄ SEN ETAISYYS ASUINRAKENNUKSESTA ON VÄHINTÄÄN 8 M JA TONTIN RAJOISTA VÄHINTÄÄN 5 M. RAKENNUKSEN RÄYSTÄSKORKEUS SAA OLLA ENINTÄÄN 3.5 M JA KATTOKALTEVUUDEN ON OLTAVA 1:1.5.

MUUTETAAN 19.10.1959 VAHVISTETTUA ASEMAKAAVAA No 1376 / 2.7.1959.

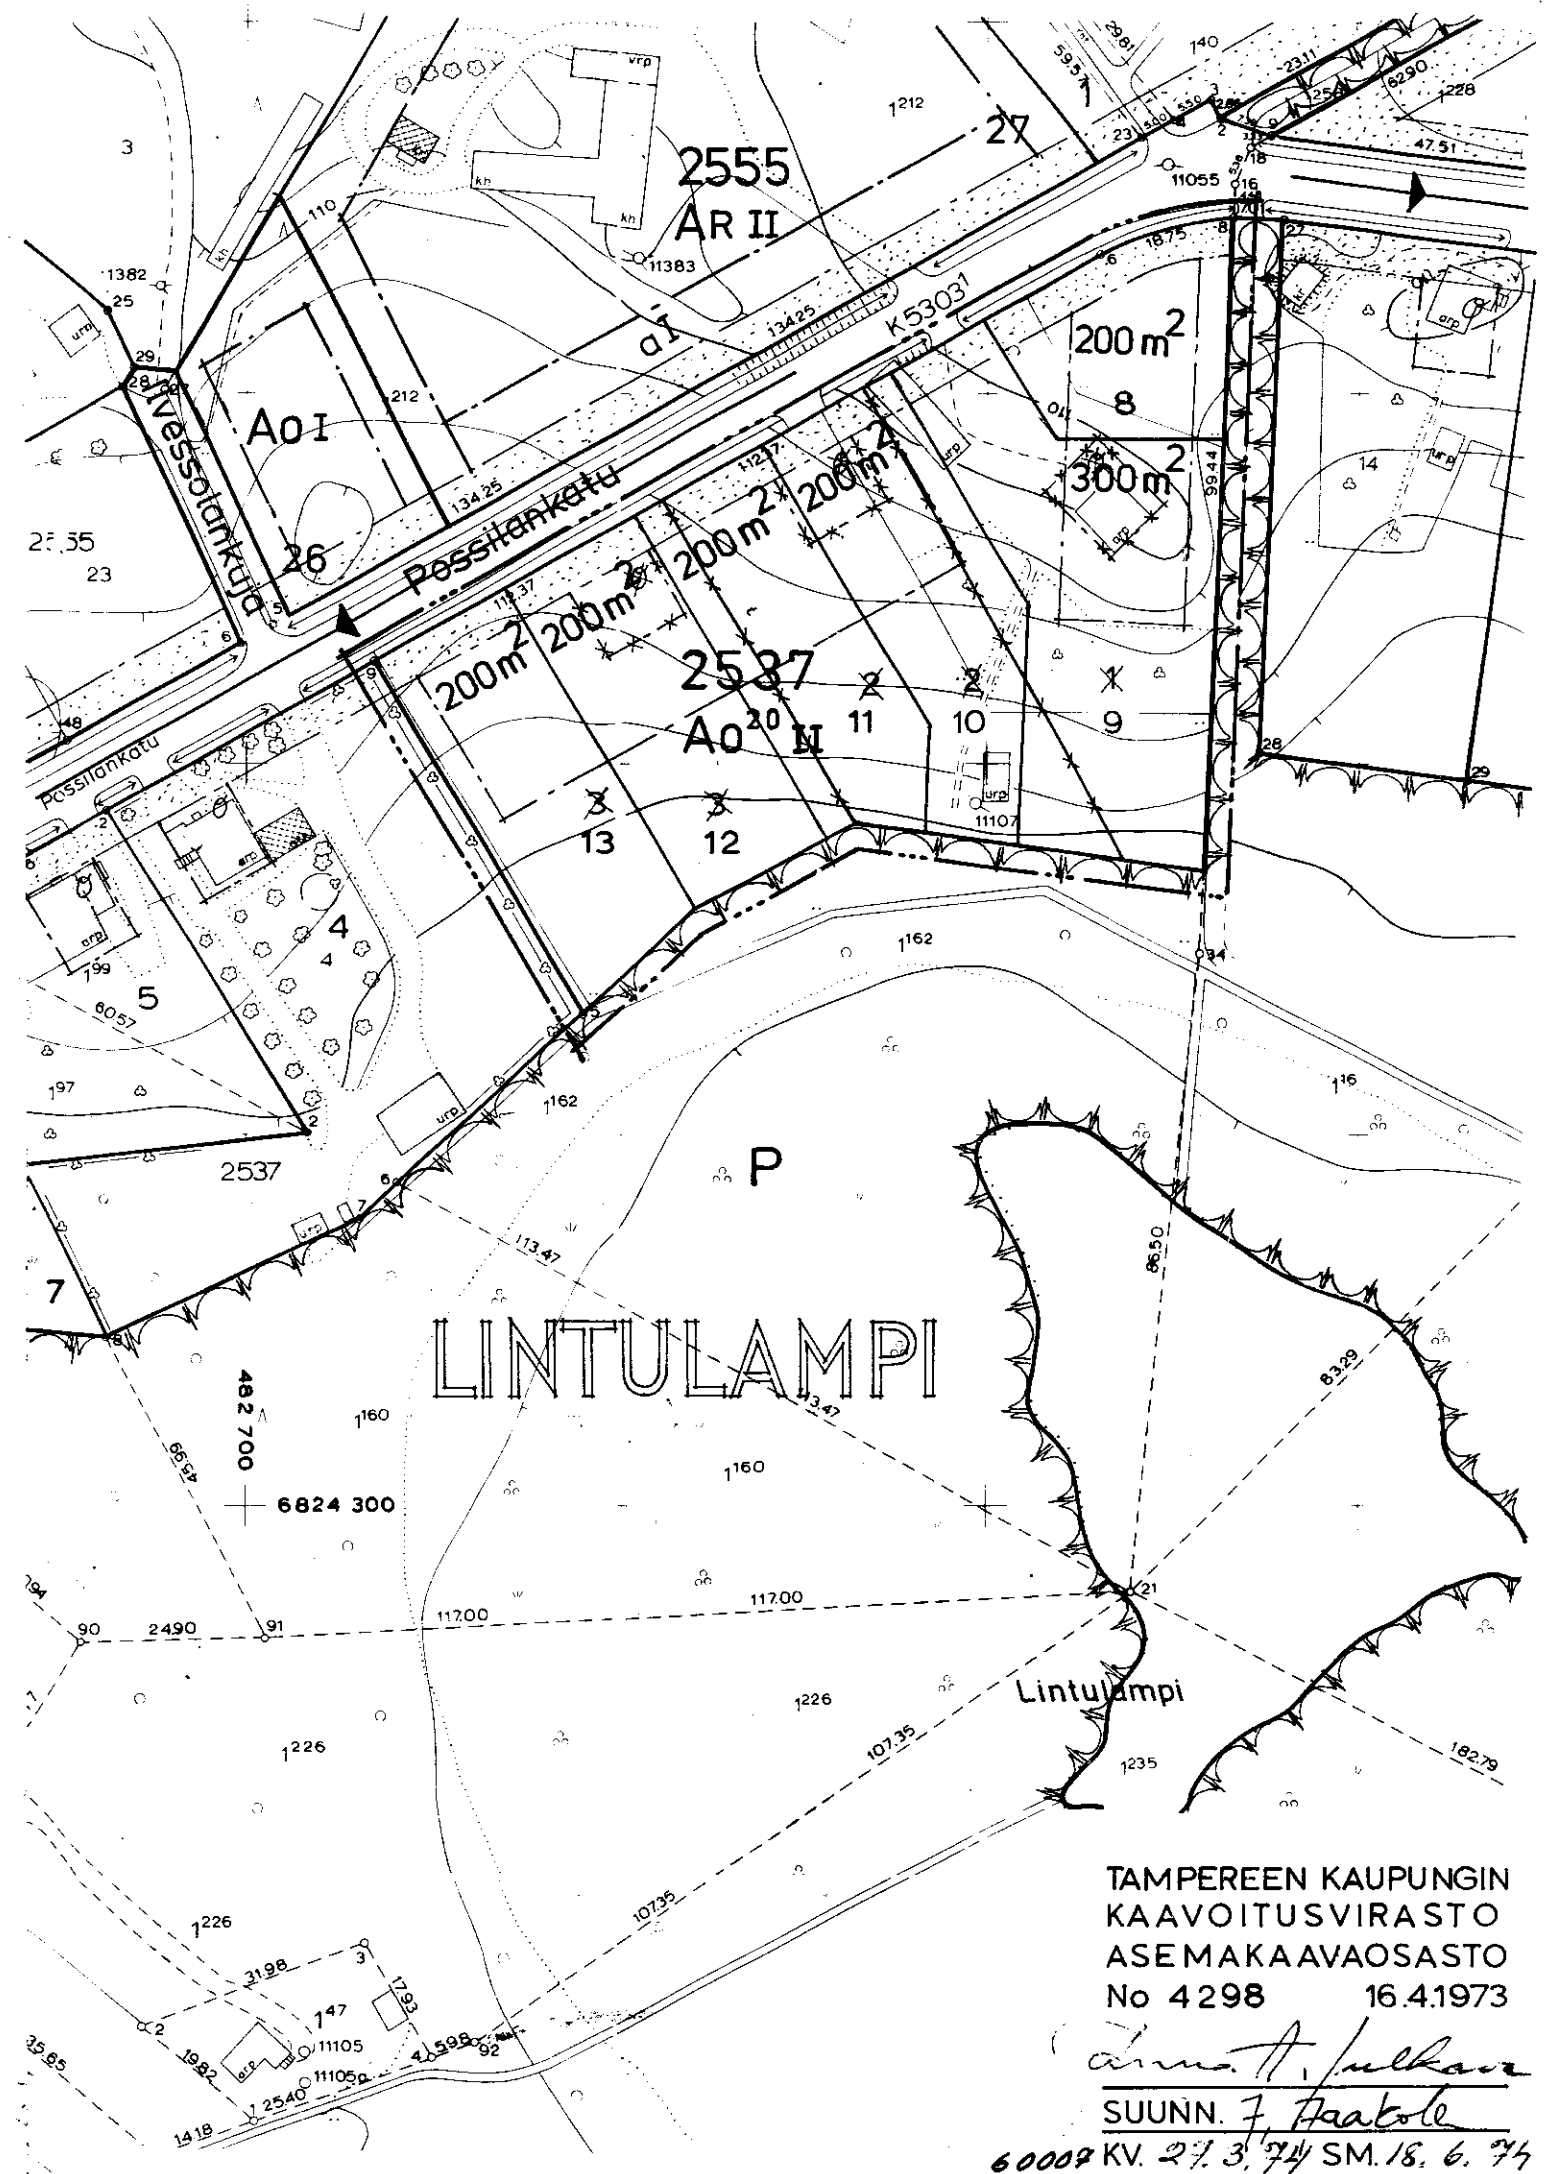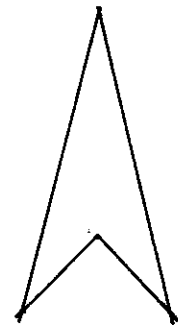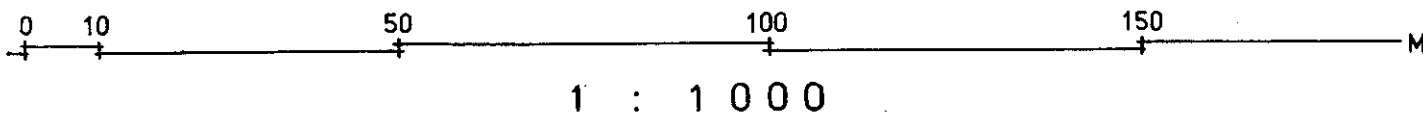

TAMPEREEN KAUPUNGIN
 KAAVOITUSVIRASTO
 ASEMAKAAVAOSASTO
 No 4298 16.4.1973

SUUNN. J. Haakola

60009 KV. 27.3.74 SM.18.6.74