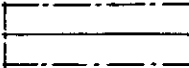
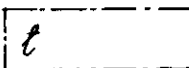
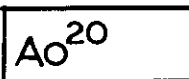




ASEMAKAAVAN MUUTOS
T A M P E R E
KAUPUNGINOSA AAKKULA
KORTTELI NO 5059
TONTTI NO 3

ASEMAKAAVAMERKINNÄT JA -MÄÄRÄYKSET:

- 3m sen kaava-alueen ulkopuolella oleva viiva, jota vahvistaminen koskee.
- Korttelin, korttelinosan ja alueen raja.
- Ohjeellinen tontin raja.
- AAK** Kaupunginosan nimi.
- 5059** Korttelin numero.
- 3** Tontin numero.
- LUKKAR** Kadun nimi.
- I** Roomalainen numero, joka osoittaa rakennusten, rakennuksen tai sen osan suurimman sallitun varsinaisen kerrosluvun.
- I1/2** Murtoluku roomalaisen numeron jäljessä osoittaa ullakkokerroksessa sallitun, kerrosalaan laskettavan rakennusoikeuden.
-  Rakennusala.
-  1-kerroksisen asuinrakennuksen rakennusala. Ullakosta saa käyttää 2/3 asumiseen.
-  Enintään 3,5m korkean talousrakennuksen rakennusala. Katto-
kaltevuus 1:2. Talousrakennukseen ei saa tehdä käymälöitä.
-  Risti merkinnän päällä osoittaa merkinnän poistamista.
-  Omakotirakennusten ja muiden enintään kahden perheen rakennusten korttelialue. Rakennuksen julkisivuun ei saa tehdä ikkunoita, jos rakennus on 4m lähempänä toisen tontin rajaa. Asuinhuoneen pääikkunan kohtisuoran etäisyyden toisesta rakennuksesta on oltava vähintään 8m. Varsinaisen kerrosalan lisäksi tontin rakennusosalalle saadaan rakentaa maanpäällistä talous-tilaa enintään 20% varsinaisen kerrosalan määrästä.
- 200m²** Luku, joka osoittaa tontin sallitun varsinaisen kerrosalan.

Muutetaan 14.10.1954 vahvistettua asemakaavaa n:o 465/16.10.1953.

1:1000

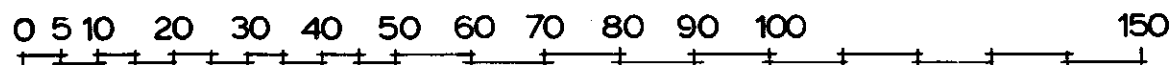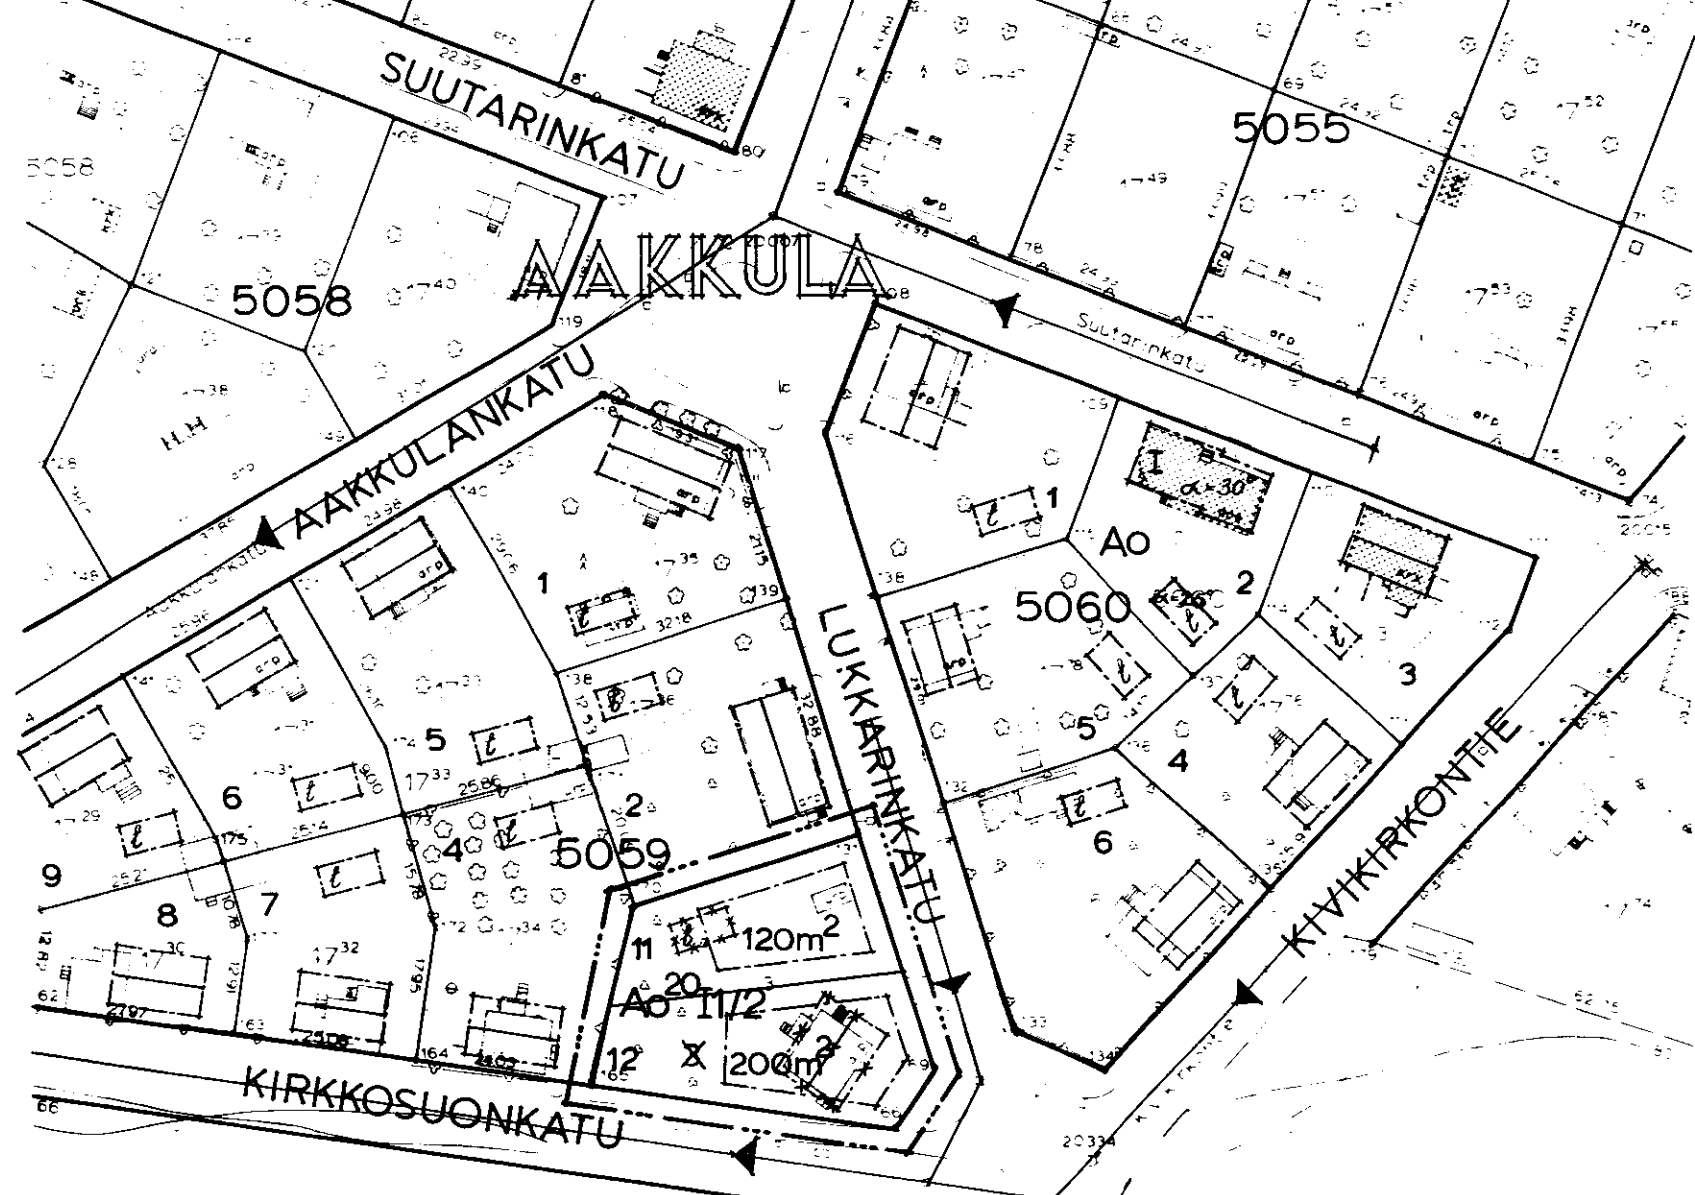

6819 350

491 450

TAMPEREEN KAUPUNGIN
KAAVOITUSVIRASTO
ASEMAKAAVAOSASTO
NO 4306 3.5.1973

Anna A. Järvelä
SUUNN. *J. Jaakola*
KV. 29.8.1973 SM. 17.1.1974

60008