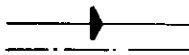
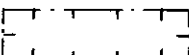
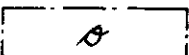
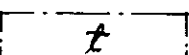
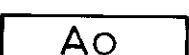




ASEMAKAAVAN MUUTOS
T A M P E R E
KAUPUNGINOSA NIEMI
KORTTELI N:O 2627
TONTIT N:O 7ja 9

ASEMAKAAVAMERKINNÄT JA-MÄÄRÄYKSET

- 3m:sen kaava alueen ulkopuolella oleva viiva jota vahvistaminen koskee.
- Korttelin, korttelinosan ja alueen raja.
- Ohjeellinen tontin raja.
- Putkiviemäri.
- NIEMI** Kaupunginosan nimi.
- 2627** Korttelin numero.
- 13** Tontin numero.
- Vetikonkatu** Kadun nimi.
-  Puistomaisesti istutettava tontinosa, etupuutarha.
-  Viemäriä varten varattava alue.
- 180 m²** Luku osoittaa tontin sallitun varsinaisen kerrosalan.
- I** Roomalainen numero joka osoittaa rakennuksen tai sen osan suurimman sallitun varsinaisen kerrosluvun
-  Rakennusala
-  Ainakin DI paloluokkaan kuuluvan omakotirakennuksen rakennusala, Rakennuksen korkeus enintään 5.5 m, kattokaltevuus 1:1½
-  Talousrakennuksen rakennusala, Rakennuksen korkeus enintään 3.5 m, kattokaltevuus 1:1½.
-  Omakotirakennusten ja muiden enintään kahden perheen talojen korttelialue.

Muutetaan 14.9.1955 vahvistettua asemakaavaa no 654

MK 1:1000

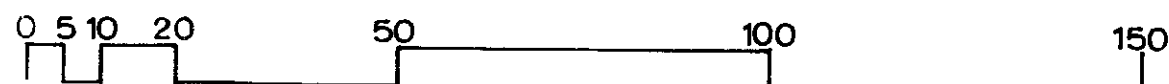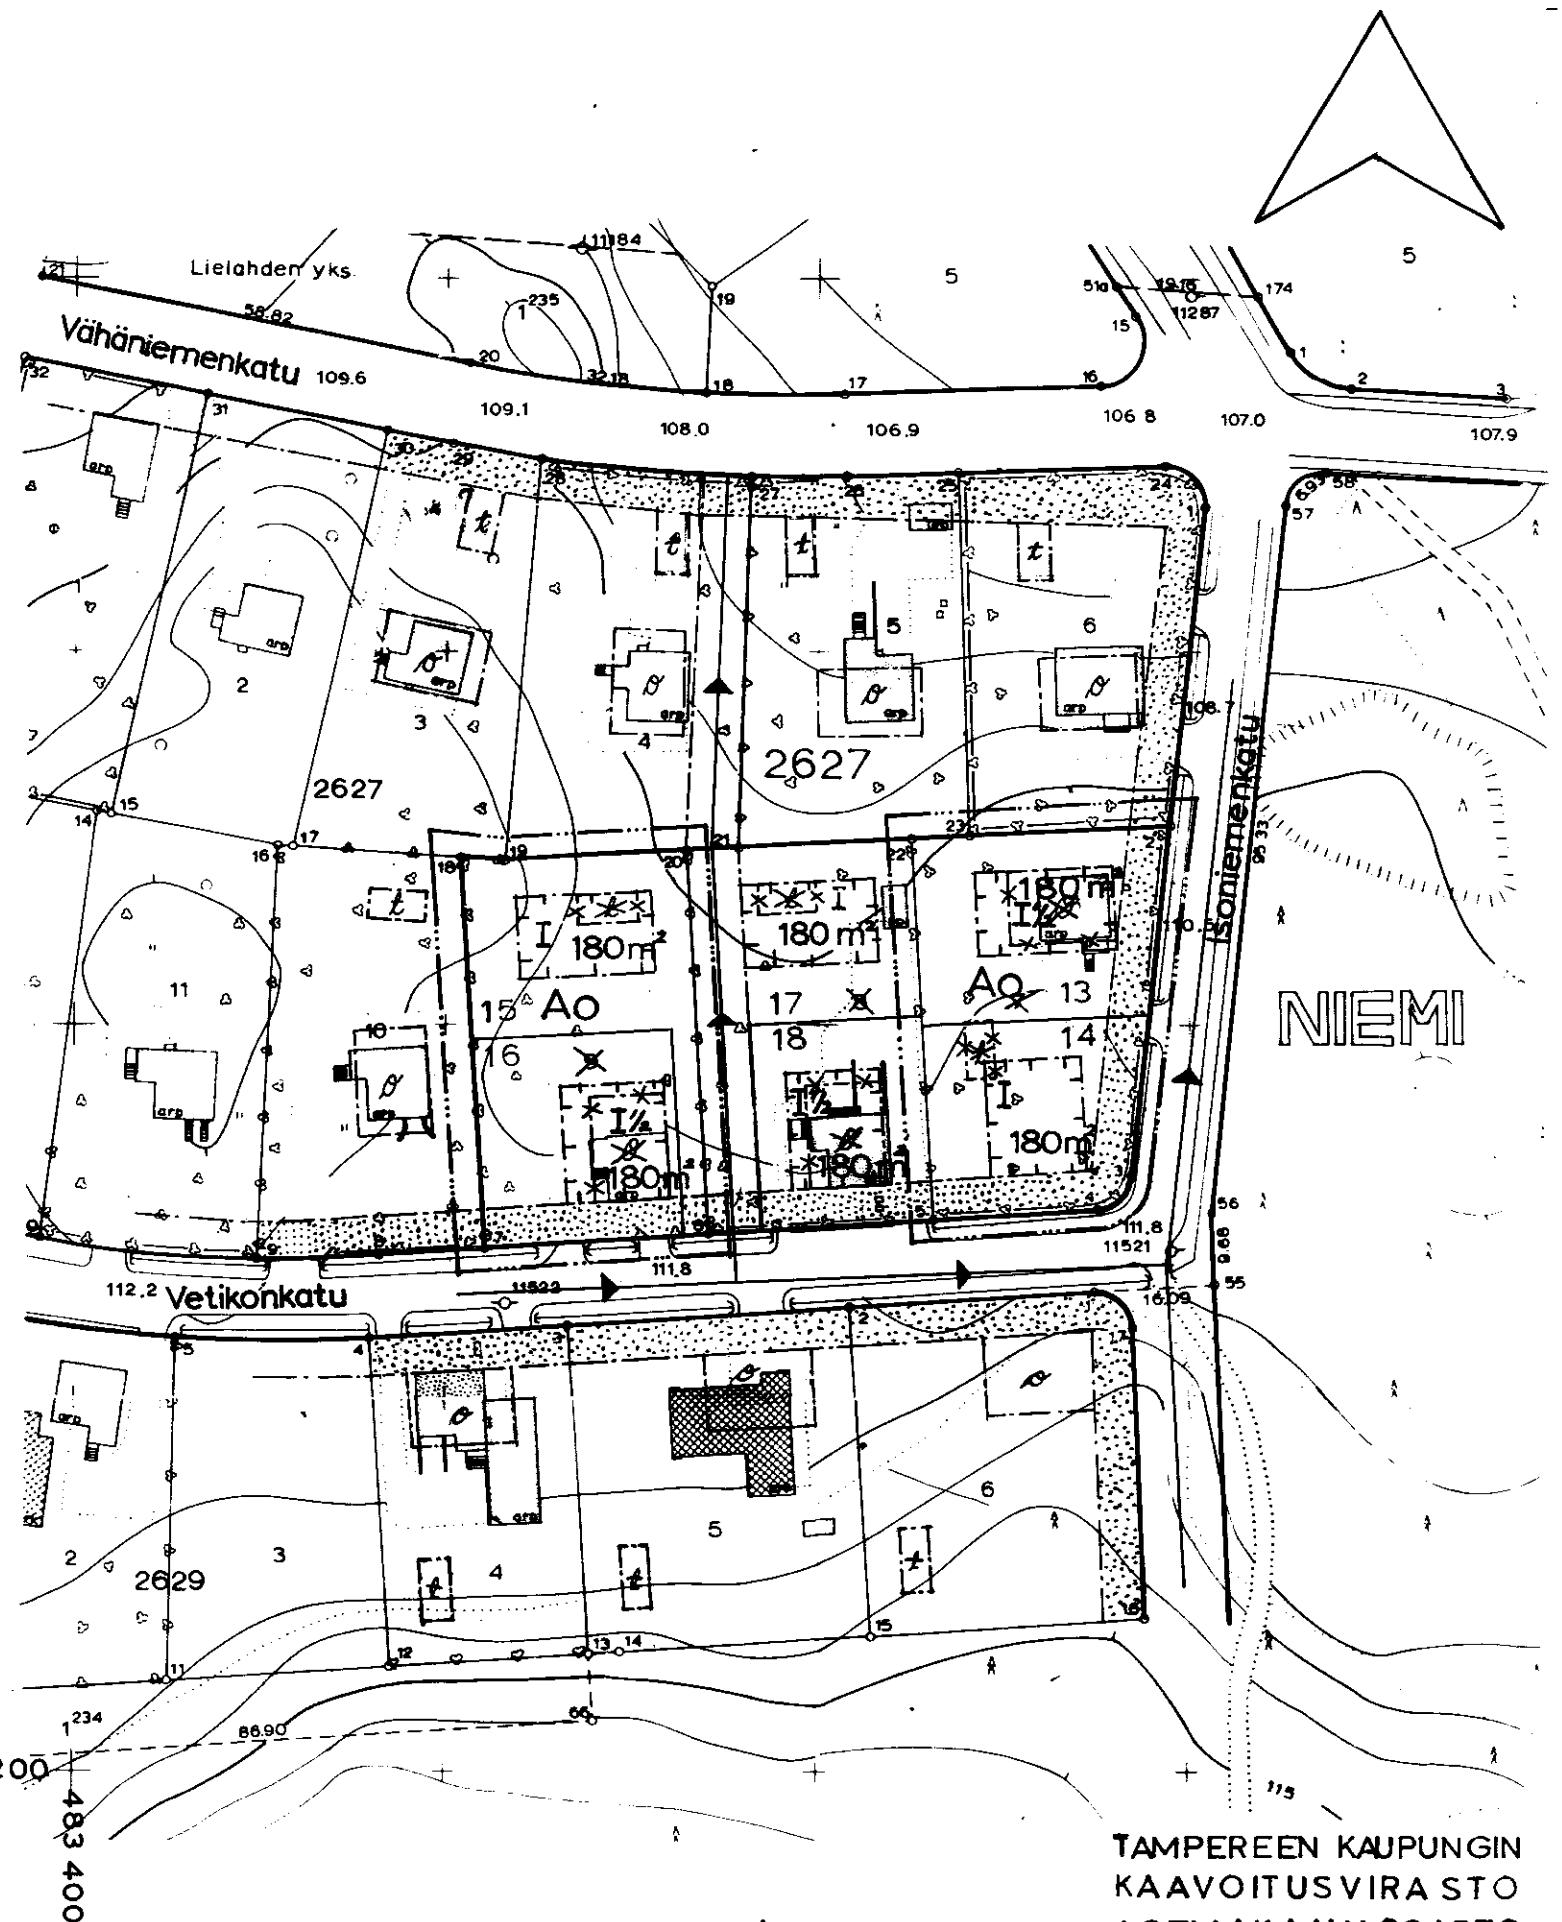

TAMPEREEN KAUPUNGIN
KAAVOITUSVIRASTO
ASEMAKAAVAOSASTO
NO 4337 20.7.1973

Jouko A. Järvelä
SUUNN. *Kauko Piironen*
KV. 19.9.1973 SM. 22.11.1973
60010