

ASEMAKAAVAN MUUTOS TAMPERE

Kaupunginosa: VIIALA
Kortteli: no 5201
Tontit: no 5, 6

ASEMAKAAVAMERKINNÄT JA -MÄÄRÄYKSET:

- 3m sen kaava-alueen ulkopuolella oleva viiva, jota vahvistaminen koskee.
- Eri kaavamääräysten alaisten alueen osien välinen raja.
- +--- Kaupunginosan raja.
- Korttelin, korttelinosan ja alueen raja.
- Ohjeellinen tontin tai rakennuspaikan raja.
- Putkiviemäri.
- VIIAL
5201
7
SOTILAAN

II
I 1/2

1500 m²
p
x

- Kaupunginosan nimi.
- Korttelin numero.
- Tontin numero.
- Kadun nimi.
- Viemäriä varten varattava alue.
- Istutettava tontin osa.
- Roomalainen numero, joka osoittaa rakennusten, rakennuksen tai sen osan suurimman sallitun varsinaisen kerrosluvun.
- Murtoluku roomalaisen numeron jäljessä osoittaa ullakkokerroksessa sallitun, kerrosalaan laskettavan rakennusoikeuden.
- Rakennusala.
- Luku, joka osoittaa tontin sallitun varsinaisen kerrosalan.
- Pysäköimispaikka.
- Risti merkinnän päällä osoittaa merkinnän poistamista.
- Ajoliikenne korttelirajan kohdalta kielletty.

at I
5420
AK
LP

Rakennusala, jolla sallitaan ainoastaan taloustilain rakentaminen.

AR 30
AL
Ao
Ao²²

Rivitalojen ja muiden kytkettyjen rakennusten korttelialue. Varsinaisen rakennusoikeuden lisäksi saa tontille rakentaa maanpäällistä taloustilaa enintään 30% varsinaisen kerrosalan määrästä.

Liikerakennusten korttelialue.

Omakotirakennusten ja muiden enintään kahden perheen talojen korttelialue.


Omakotirakennusten ja muiden enintään kahden perheen talojen korttelialue. Tontin kerrosala enintään 200 m². Tontille saa asuinkorkeuden lisäksi rakentaa 40 m² suuruisen talousrakennuksen, jonka korkeus on enintään 3,5 m, ja jonka etäisyyden tonttirajasta on oltava vähintään 4 m.

Autopaikkoja on tontilla varattava 1 jokaista asuinhuoneistoa kohti.

1:1000

25 0 50 100 150

Muutetaan 29.9.1972 vahvistettua asemakaavaa no 3981/25.5.1972.

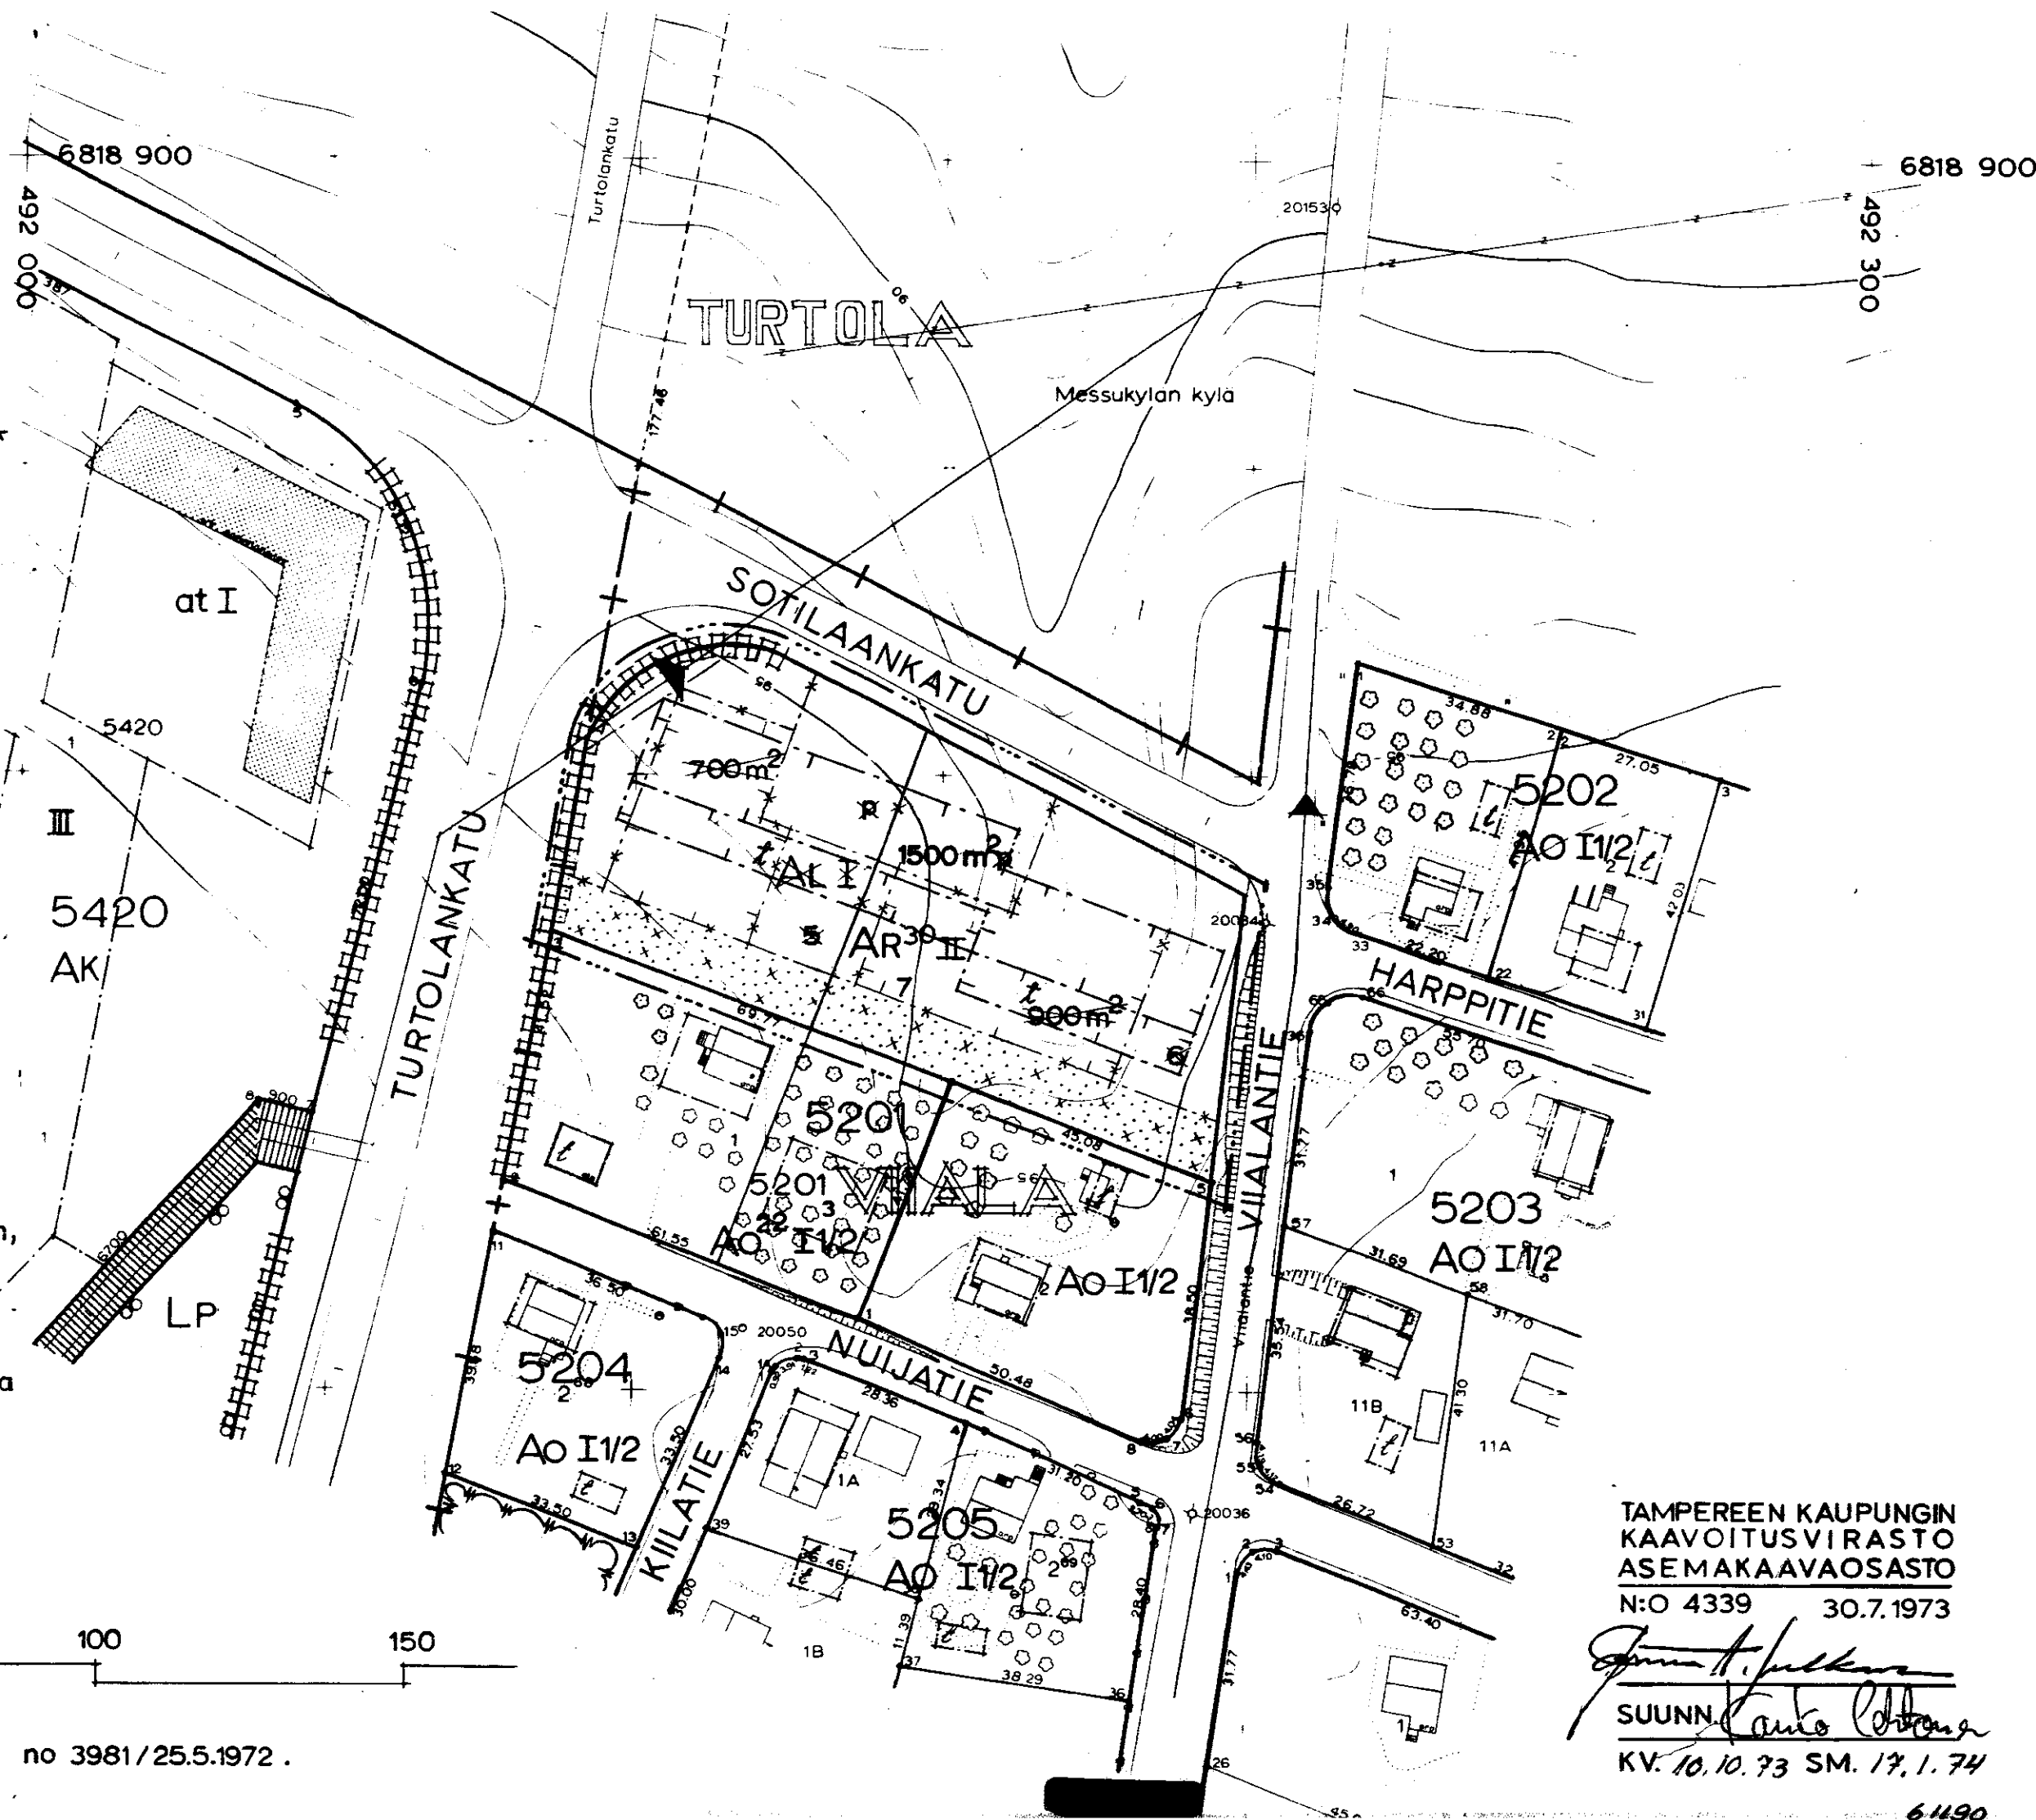

TAMPEREEN KAUPUNGIN
KAAVOITUSVIRASTO
ASEMAKAAVAOSASTO
N:o 4339 30.7.1973

SUUNN. *[Signature]*
KV. 10.10.73 SM. 17.1.74

61490