

ASEMAKAAVAN

MUUTOS

TAMPERE

Kaupunginosa:

TOHLOPPI

Kortteli

2206

Tontti


2

Asemakaavamerkinnot ja -määräykset:

- 3m sen kaava-alueen ulkopuolella oleva viiva, jota vahvistaminen koskee.
- Eri kaavamääräysten alaisten alueen osien välinen raja.
- Korttelin, korttelinosan ja alueen raja.
- Ohjeellinen rakennusalan ajoneuvoliikenteelle varatun katu- tai liikennealueen osan taikka muun sellaisen alueen raja.
- Ohjeellinen tontin raja.
- Putkiviemäri
- TOHLOPPI
2206
2
Suonieme
80 %
II
PLC
- Rakennusala
- Autosäilytyspaikan rakennusala.
- Autosäilytyspaikan ja talousrakennuksen rakennusala.
- Pysäköimispaikka.
- Risti merkinnän päällä osoittaa merkinnän poistamista.
- AK Asuntokerrostalojen korttelialue.
- AR Rivitalojen ja muiden kytkettyjen rakennusten korttelialue.
- AO Omakotirakennusten ja muiden enintään kahden perheen talojen korttelialue.
- 230m² Luku osoittaa tontin sallitun varsinaisen kerrosalan.
- Asuinhuoneen ikkunan kohtisuoran etäisyyden tontin rajasta tulee olla vähintään 4m.

1:500

Muutetaan 16.2.1962 vahvistettua asemakaavaa n:o 1678 4.5.1961.

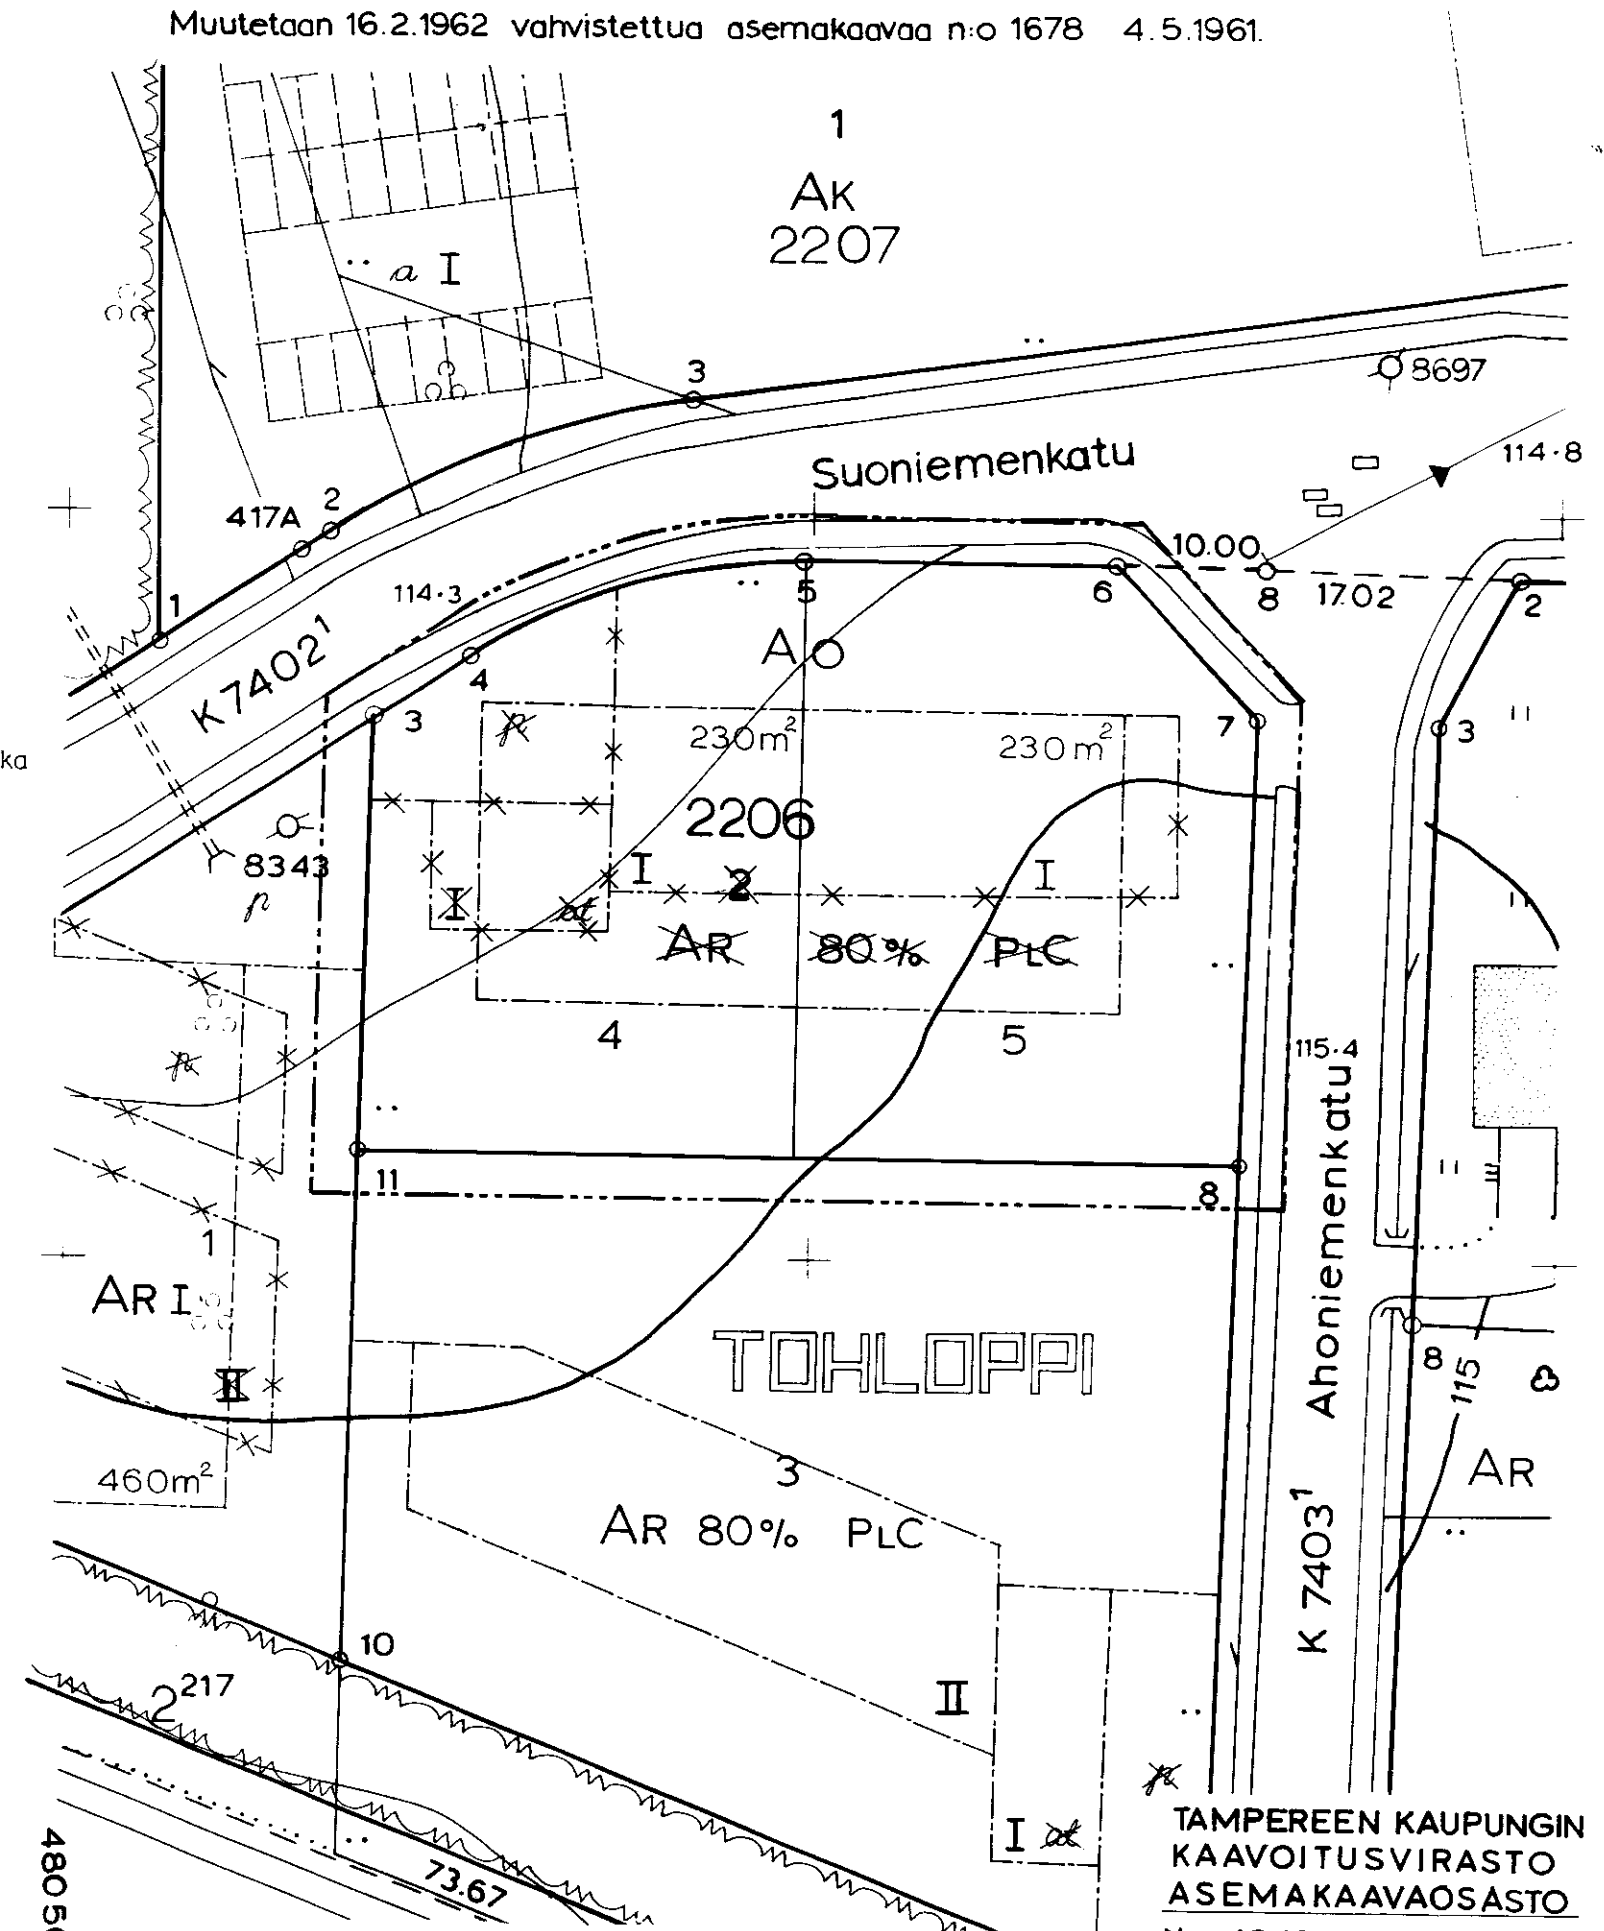

TAMPEREEN KAUPUNGIN
KAAVOITUSVIRASTO
ASEMAKAAVAOSASTO
No 4343 9.8.1973

Jorma A. Julkava
SUUNN.
KV. 10.10.73 SM. 17.1.1974

59.2.92.