


ASEMAKAAVAAN
TAMPERE
Kaupunginosa
Kortteli
Tontti

MUUTOS
PAPPILA
5555
1

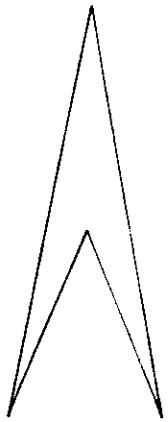


ASEMAKAAVAMERKINNÄT JA MAARAYKSET:

- 3m sen kaava alueen ulkopuolella oleva viiva, jota vahvistaminen koskee.
- Eri kaavamääräysten alaisten alueen osien välinen raja.
- Korttelin, korttelinosan ja alueen raja.
- Ohjeellinen tontin raja.
- Putkiviemäri
- PAPPILA Kaupunginosan nimi
- 5555 Korttelin numero.
- 1 Tontin numero.
- HUUNALANKA Kadun nimi
- I Roomalainen numero, joka osoittaa rakennusten, rakennuksen tai sen osan suurimman sallitun varsinaisen kerrosluvun.
- I 1/2 Murtoluku roomalaisen numeron jäljessä osoittaa ullakkokerroksessa sallitun kerrosalaan laskettavan rakennusoikeuden.
- e = 0.30 Tonttitehokkuusluku eli tontin kerrosalan suhde tontin pinta-alaan.
- Rakennusala
- ✕ Risti merkinnän päällä päällä osoittaa merkinnän poistamista.
- 180 m² Luku, joka osoittaa tontin sallitun varsinaisen kerrosalan.

- ALK Yhdistettyjen liike- ja asuinkerrostalojen korttelialue.
- AO¹ Omakotirakennusten ja muiden enintään kahden perheen talojen korttelialue. Omakotitontille saa asuinrakennuksen lisäksi rakentaa maanpäällistä taloustilaa enintään 80m².
- AO^{21/180} Enintään kahden perheen omakotirakennusten korttelialue. Omakotirakennuksen yhteenlaskettu kerrosala saa olla enintään 180m².
- Kullekin omakotitontille saa asuinrakennuksen lisäksi rakentaa enintään 40 m² suuruisen talousrakennuksen. Jos talousrakennus rakennetaan asuinrakennukseen kiinni saa se ylittää merkityn rakennusrajan. Jos talousrakennus rakennetaan erillisenä on sen oltava ainakin 6m:n etäisyydellä asuinrakennuksesta sekä 4m:n etäisyydellä naapuritontin rajasta ellei naapuri anna kirjallista suostumustaan sen sijoittamiseen tontin rajaan kiinni.
- AO²⁵ Enintään kahden perheen talojen korttelialue. Varsinaisen rakennusoikeuden lisäksi saa tontille rakentaa maanpäällistä taloustilaa enintään 25% varsinaisen kerrosalan määrästä.
- PI Istutettava puistoalue.

1:1000

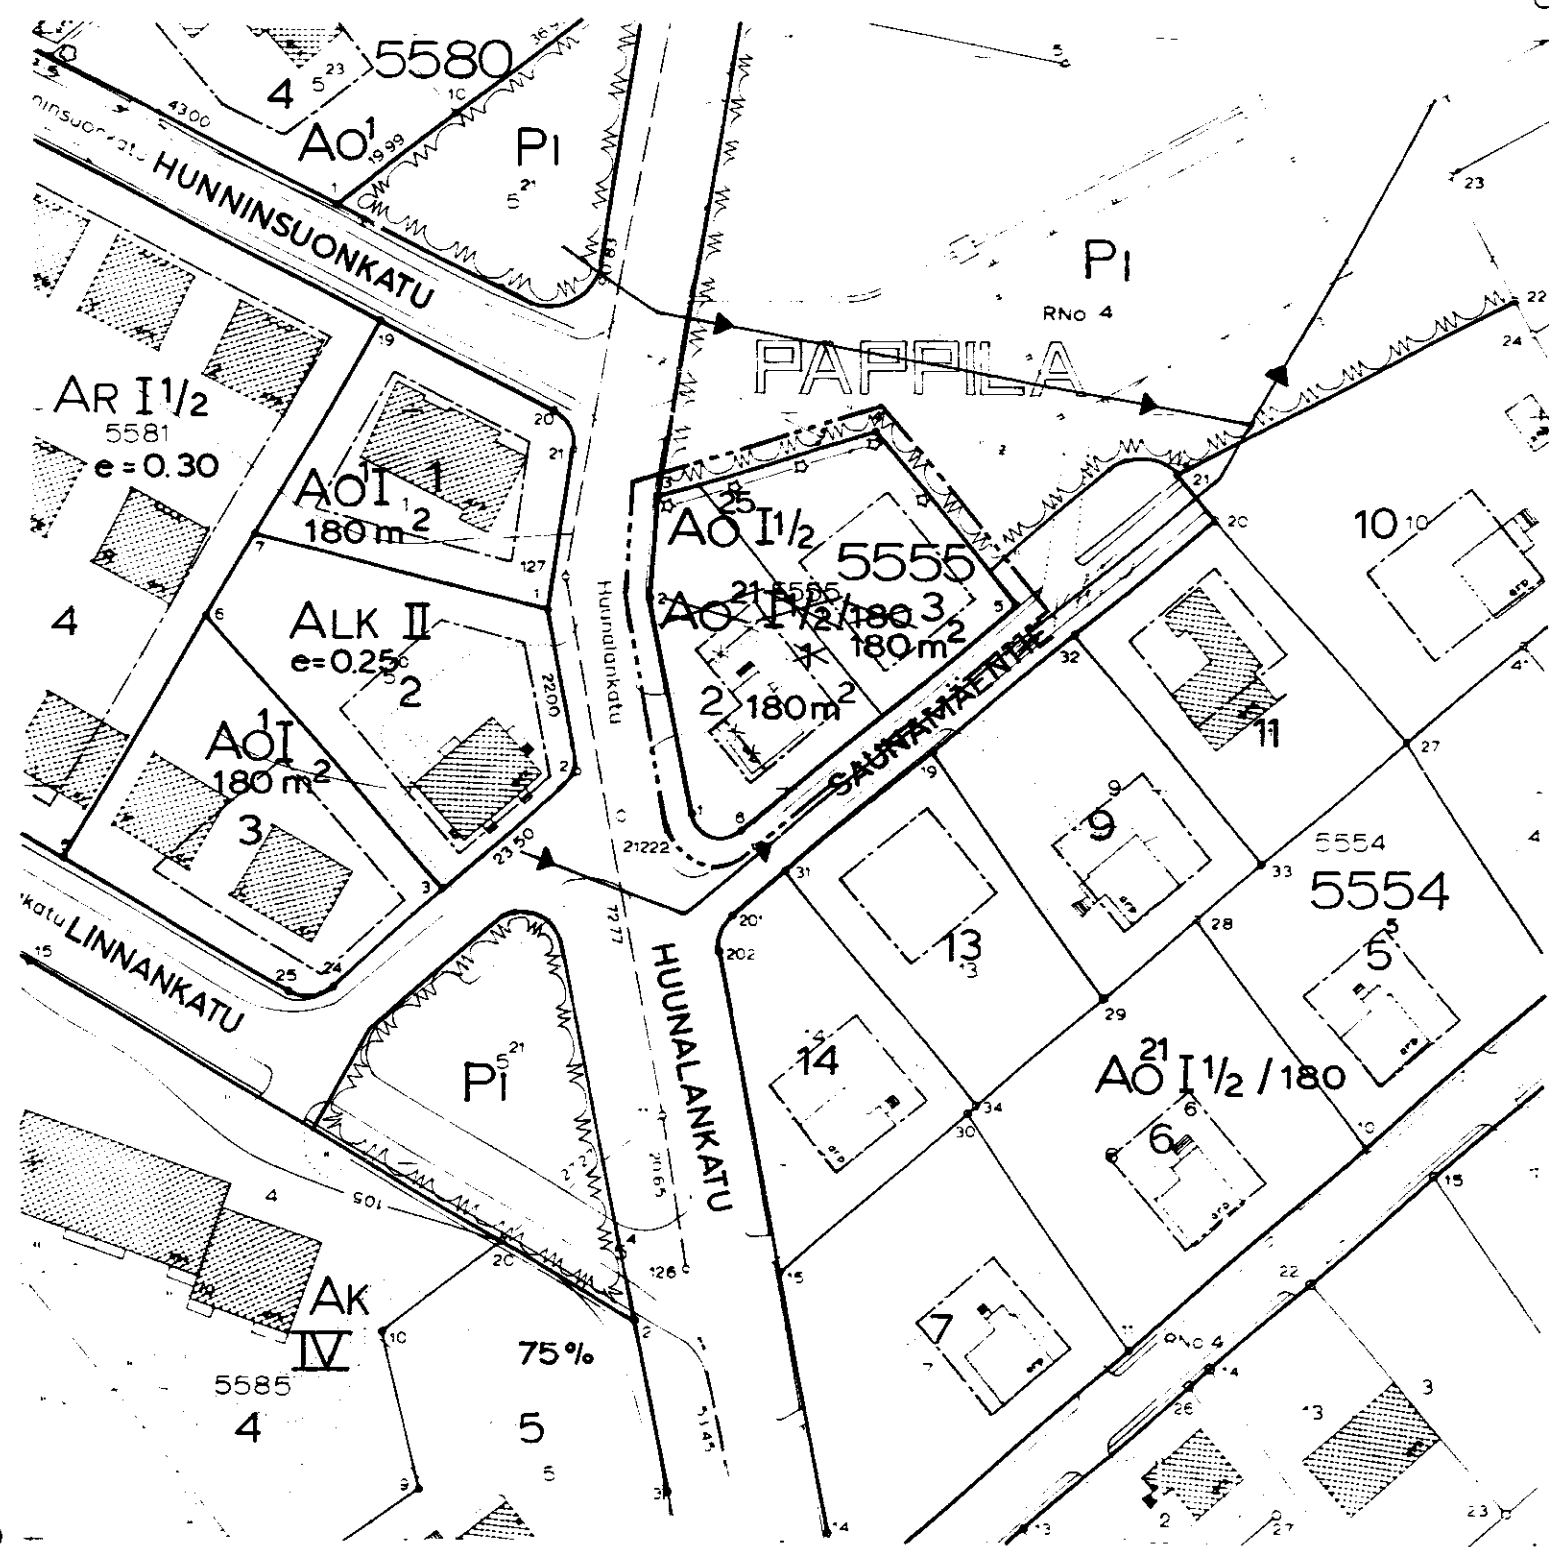

Muutetaan 25.6.1969 vahvistettua asemakaavaa n:o 2792/14.12.1967

TAMPEREEN KAUPUNGIN
KAAVOITUSVIRASTO
ASEMAKAAVAOSASTO
No 4366 6.9.1973.

SUUNN
KV 31.10.1973 SM 17.1.1974
68043