

TAMPERE
asemakaavan muutos

Kaupunginosa: VEHMAINEN
Kortteli n:o 4464
Tontti n:o 1

Asemakaavamerkinnot ja -määräykset:

----- 3m sen kaava-alueen ulkopuolella oleva viiva, jota vahvistaminen koskee.

----- Eri kaavamääräysten alaisten alueen osien välinen raja.

----- Korttelin, korttelinosan ja alueen raja.

----- Ohjeellinen tontin tai rakennuspaikan raja.

→ Putki -tai tunneliviemäri.

VEHM Kaupunginosa.

4464 Korttelin numero.

1 Tontin numero.

SOINILANKATU Kadun nimi.

----- Istutettava tontin osa.

200m² Luku, joka osoittaa tontin sallitun varsinaisen kerrosalan.

I Roomalainen numero, joka osoittaa rakennusten, rakennuksen tai sen osan suurimman sallitun varsinaisen kerrosluvun.

I½ Murtoluku roomalaisen numeron jäljessä osoittaa ullakkokerroksessa sallitun, kerrosalaan laskettavan rakennusoikeuden.

Rakennusala.

----- Omakotirakennuksen ohjeluontoinen rakennusala, jota ei vahvisteta.

----- Talousrakennuksen ohjeluontoinen rakennusala, jota ei vahvisteta.

----- Pienteollisuusrakennuksen rakennusala. Rakennuksen on täytettävä ainakin PL. 4 §:n B-luokan vaatimukset.

Ao Omakotirakennusten ja muiden enintään kahden perheen talojen korttelialue.


PTT Pienteollisuustontti.

× Risti merkinnän päällä osoittaa merkinnän poistamista.

Muutetaan 21.1.1959 vahvistettua asemakaavaa n:o 1177/21.4.1958

Omakotirakennuksen suuruus saa olla enintään 10 x 12 m, sen räystäs-korkeus saa olla enintään 5 m ja kattokaltevuuden on oltava 1:1,5. Rakennuksen on täytettävä ainakin PL. 4 §:n DI-luokan vaatimukset.

Asuinrakennuksen etäisyyden naapuritontin rajasta on oltava vähintään 6 m ja talousrakennuksen 5 m. Asuin- ja talousrakennuksen etäisyyden samalla tontilla on oltava vähintään 8 m, paitsi kulmittain asetettuna 6 m. Rakennuksen etäisyyden kadusta on oltava vähintään 2m.

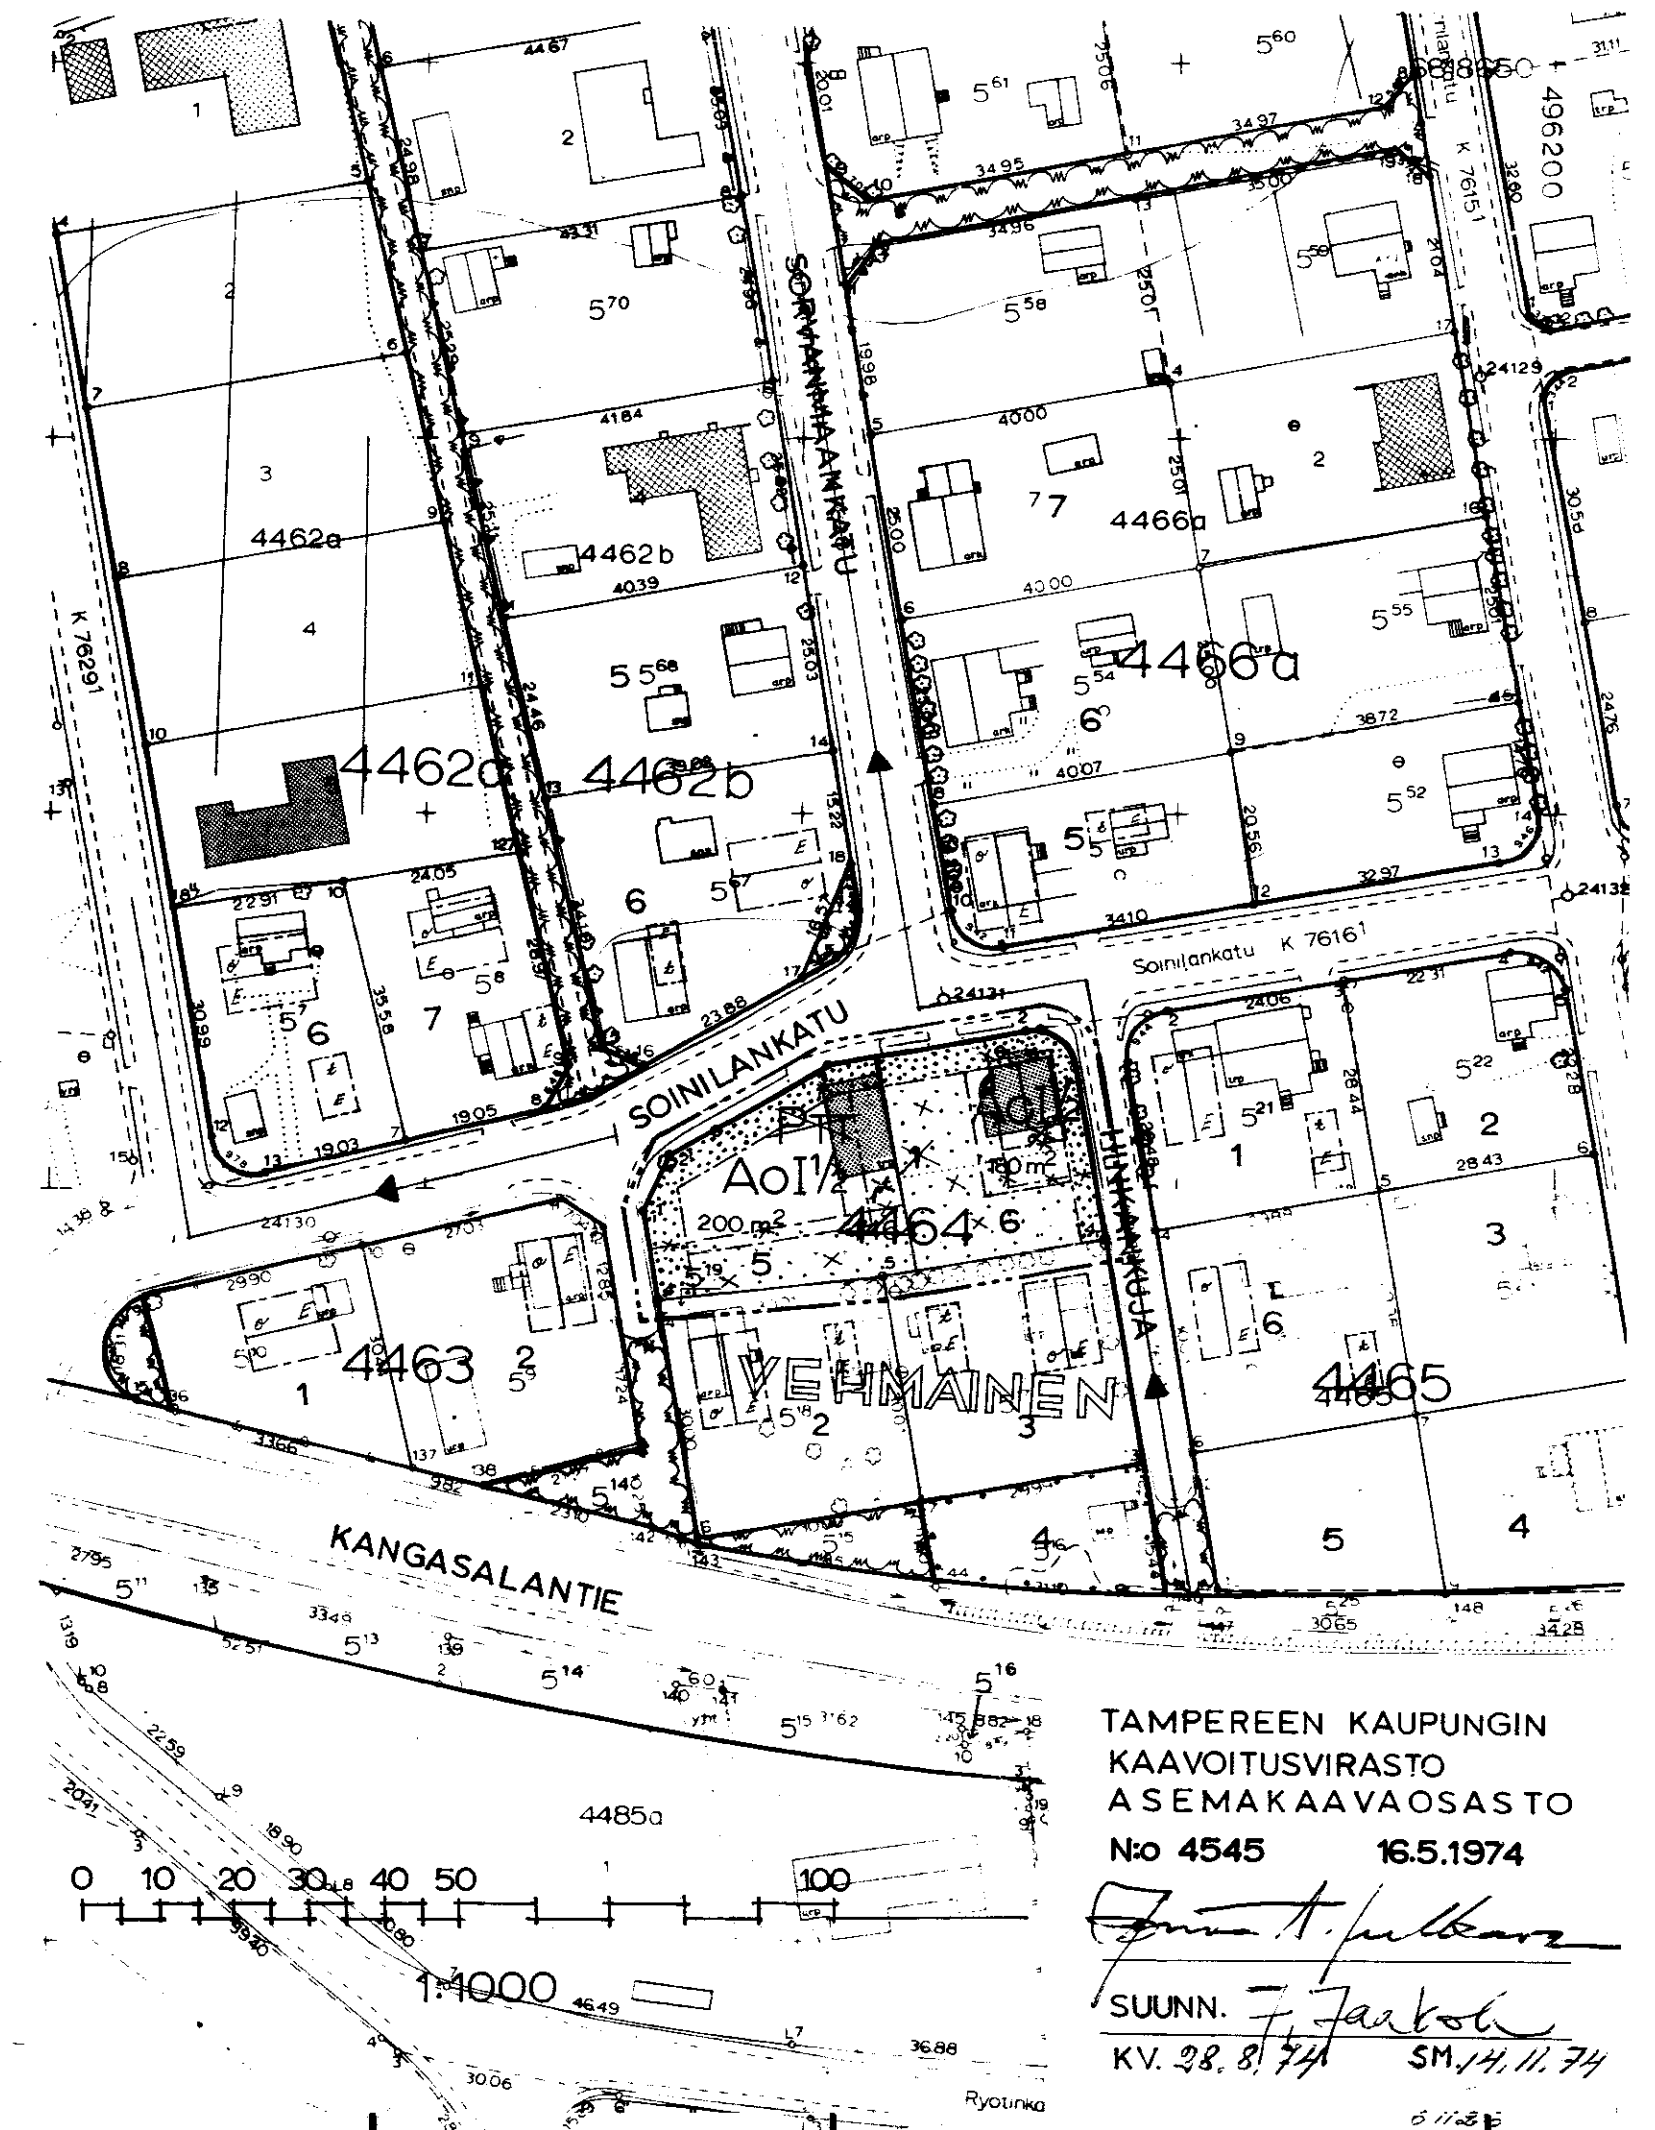

TAMPEREEN KAUPUNGIN
KAAVOITUSVIRASTO
ASEMAKAAVAOSASTO
N:o 4545 16.5.1974

SUUNN. J. Järvelin
KV. 28. 8. 74 SM. 14. 11. 74