

TAMPERE
Kaupunginosa
Kortteli n:o
Tontti n:o

ASEMAKAAVAN MUUTOS
IKURI
3712
5

ASEMAKAAVAMERKINNÄT JA -MÄÄRÄYKSET:

3 m sen kaava-alueen ulkopuolella oleva viiva, jota vahvistaminen koskee.

Eri kaavamääräysten alaisten alueen osien välinen raja.

Korttelin, korttelinosan ja alueen raja.

Ohjeellinen tontin raja.

Putkiviemäri.

IKURI
3712

Kaupunginosa nimi.

TUOHIK Kadun nimi.

Korttelin numero.

2 Tontin numero.

I

Roomalainen numero, joka osoittaa rakennusten, rakennuksen tai sen osan suurimman sallitun varsinaisen kerrosluvun.

e=0.30

Tonttitehokkuusluku eli tontin kerrosalan suhde tontin pinta-alaan.

Rakennusala.

Rakennusala.

I

1-kerroksisen asuintalon rakennusala, josta saa käyttää enintään 80 m². Katon harja on tehtävä rakennuksen pitemmän sivun suuntaan. Kattolapteen ei saa tehdä ulkonevia ikkunoita. Ullakon alasta on ainakin 1/3 jätettävä varastotilaksi.

1:1

Rakennuksen korkeus enintään 4,5 m. Katon kaltevuus 1 : 1.

1:2

Rakennuksen korkeus enintään 5,5 m. Katon kaltevuus 1 : 2.

II

2-kerroksisen asuin- ja liiketalon rakennusala. Rakennuksen korkeus enintään 8 m. Katon kaltevuus 1 : 2.

Asunto- tai liiketalojen kortteli.

Asunto- tai liiketalojen kortteli.

Ao³⁰

Enintään kahden perheen rakennusten korttelialue. Varsinaisen kerrosalan lisäksi tontin rakennusosalalle saadaan rakentaa maanpäällistä taloustilaa enintään 30 % ilmoitetusta kerrosalan määrästä.



Puisto-, metsä-, istutus- tai viljelysalue.

Puisto-, metsä-, istutus- tai viljelysalue.

Muutetaan 2.10.1950 vahvistettua asemakaavaa n:o 204/17.2.1950.

1:1000

0 10 20 30 40 50 100 150 m

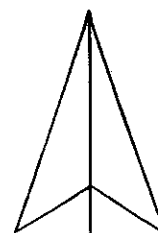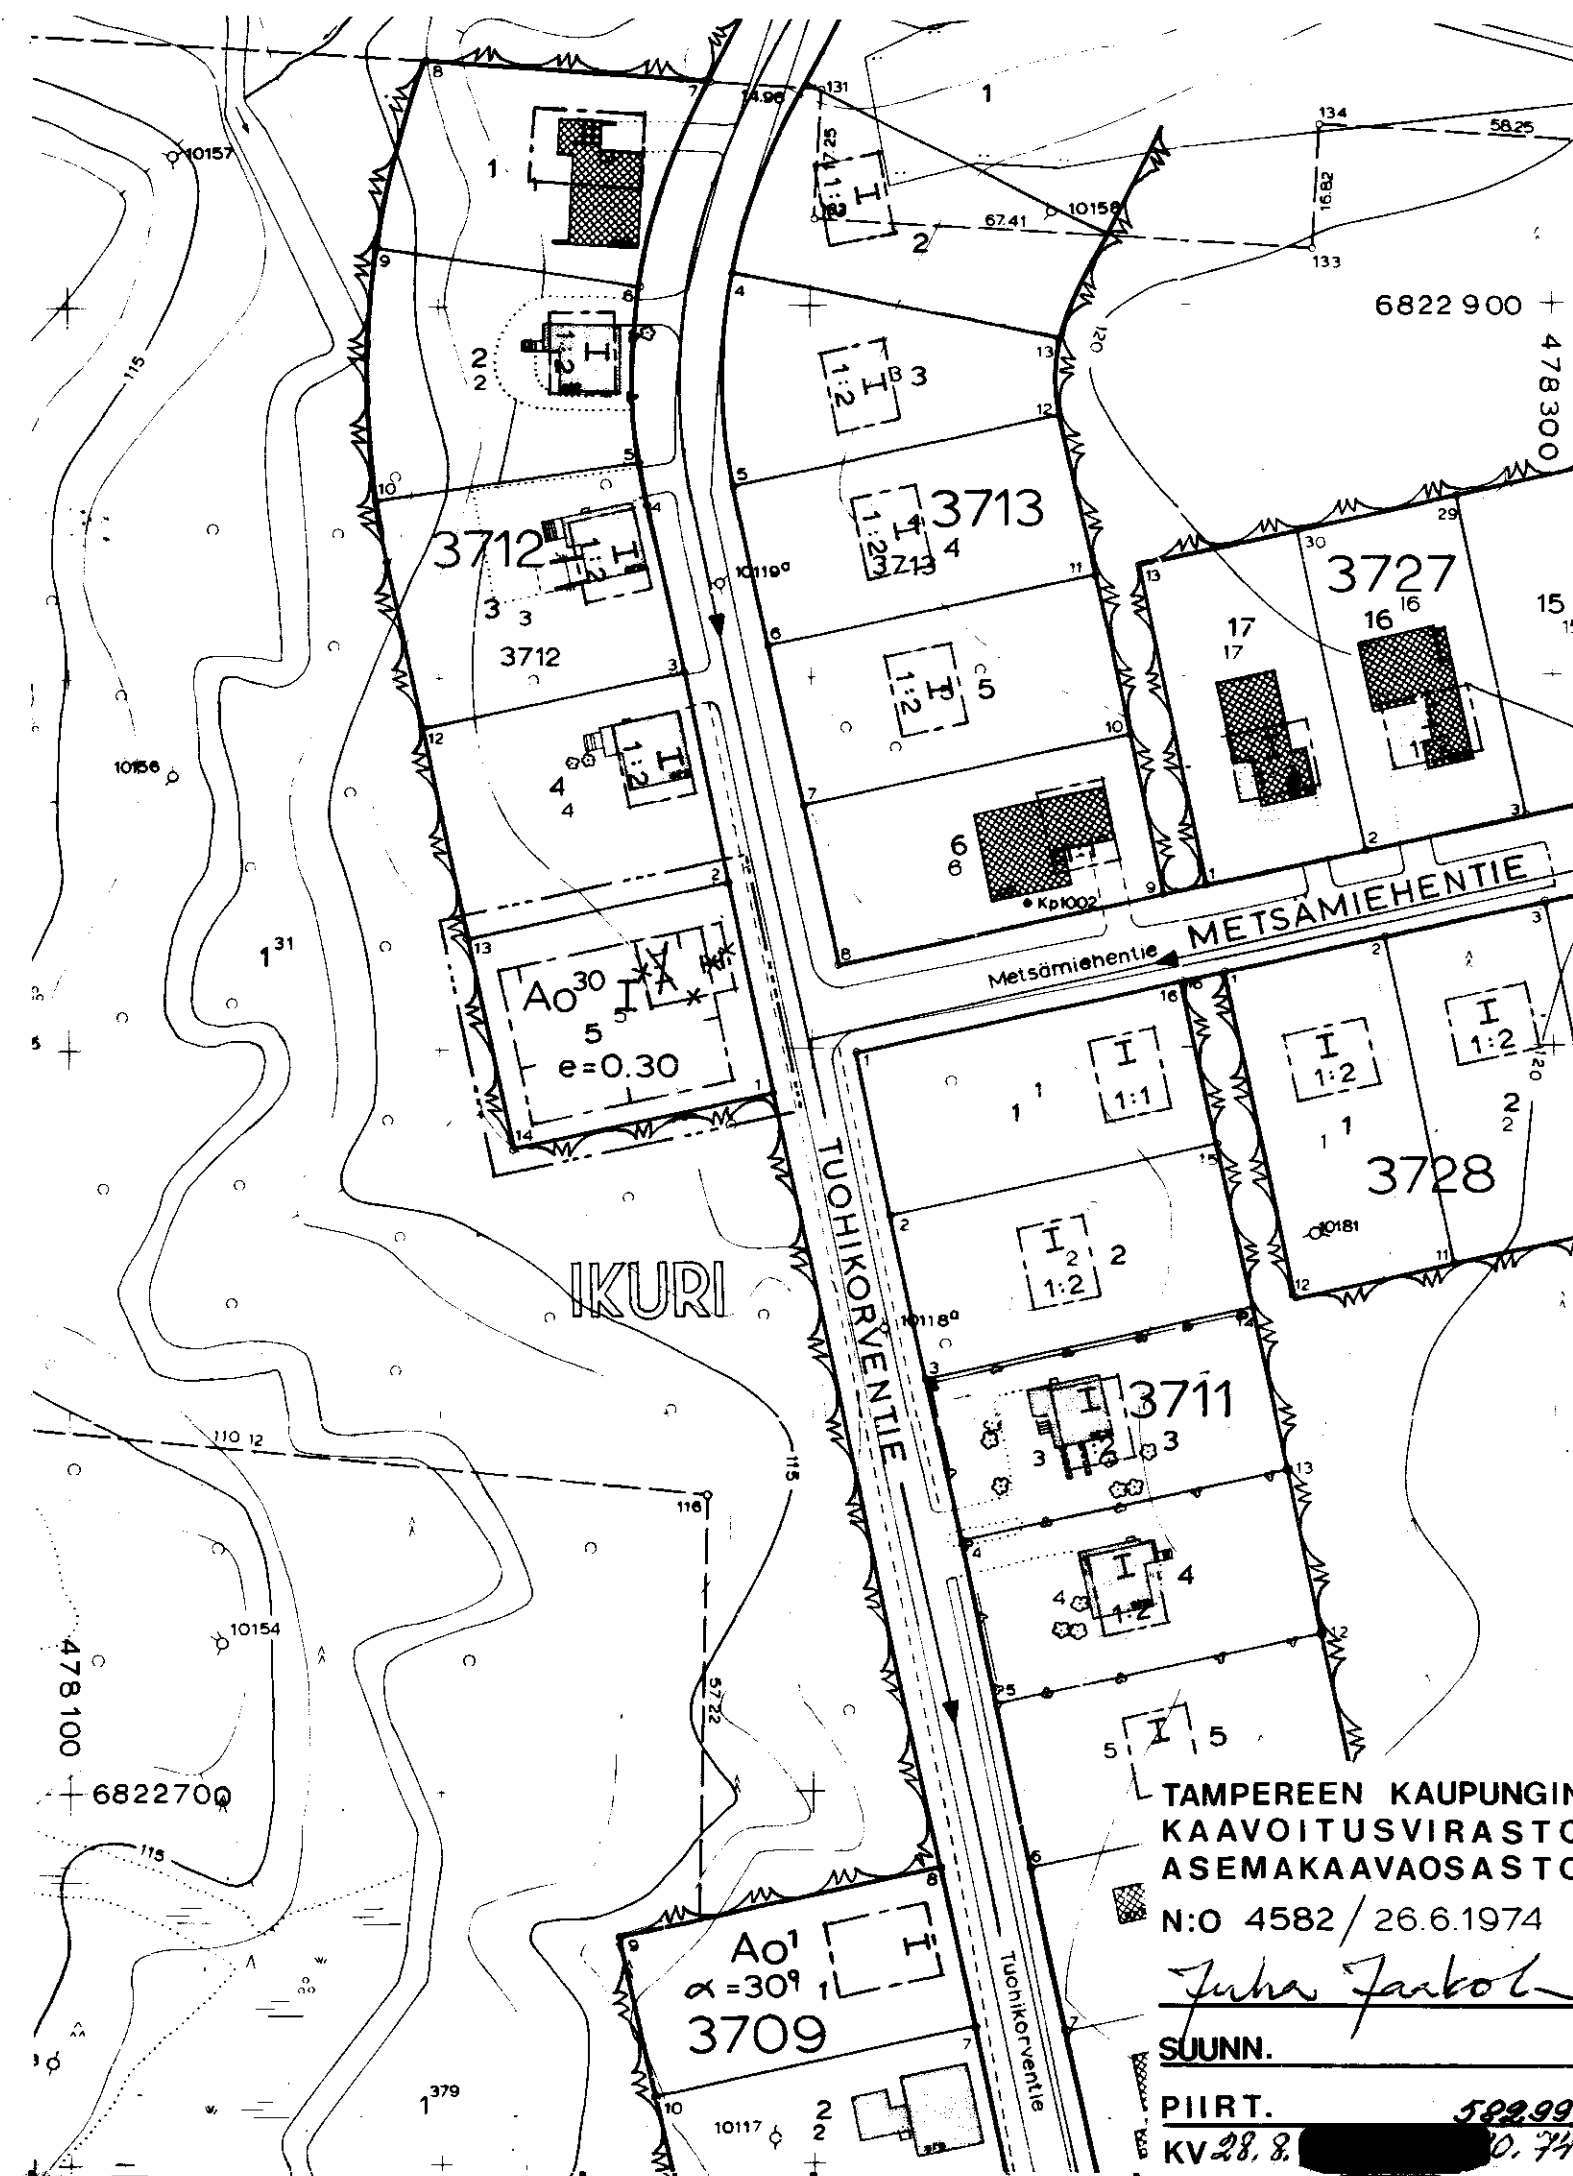

TAMPEREEN KAUPUNGIN
KAAVOITUSVIRASTO
ASEMAKAAVAOSASTO

N:o 4582/26.6.1974

Juhana Järvelä

SUUNN.

PIIRT. 522.99
KV 28.8. 10.74