

T A M P E R E  
asemakaavan muutos

Kaupunginosa HÄRMÄLÄ  
Kortteli n:o 760  
Tontti n:o 3

Asemakaavamerkinnot ja -määräykset:

- 3m sen kaava-alueen ulkopuolella oleva viiva , jota vahvistaminen koskee.
- + —

Kaupunginosan raja.
- =====

Korttelin, korttelinosan ja alueen raja.
- =====

Ohjeellinen tontinraja.
- HÄR  
760  
3

Kaupunginosan nimi.  
Korttelin numero.  
Tontin numero.
- TALVITIE

Kadun nimi.
- .....

Istutettava tontin osa.
- 15 %

Luku, joka osoittaa, kuinka suuren osan tontin pinta-alasta saa käyttää rakentamiseen.
- II

Roomalainen numero, joka osoittaa rakennusten, rakennuksen tai sen osan suurimman sallitun varsinaisen kerrosluvun.
- e = 0,40

Tonttitehokkuusluku eli tontin kerrosalan suhde tontin pinta-alaan.
- ×

Risti merkinnän päällä osoittaa merkinnän poistamista.
- Rakennusala.
- Pysäköimispaikka.
- 2h

Tontille saadaan rakentaa enintään kaksi asuntoa kiinteistön hoidolle välttämätöntä henkilökuntaa varten.
- AL

Liikerakennusten korttelialue. Autopaikkoja on varattava yksi paikka varsinaisen liikekerrosalan 50 m<sup>2</sup> :ä kohti.
- AR



Rivitalojen ja muiden kytkettyjen rakennusten korttelialue.
- AO 180

Omakotirakennusten ja muiden enintään kahden perheen talojen korttelialue. Omakotitontille saa rakentaa varsinaista kerrosalaa enintään luvun osoittaman neliömetrimäärän.
- AM

Moottoriajoneuvojen huoltoasemien korttelialue.

- Yleisten rakennusten korttelialue.
- Luonnontilassa säilytettävä puistoalue.
- Ajoliikenne korttelirajan kohdalta kielletty.

Muutetaan 27.12.1963 vahvistettua asemakaavaa  
n:o 2065/16.5.1963 ( oikaistu 9.12.1963).

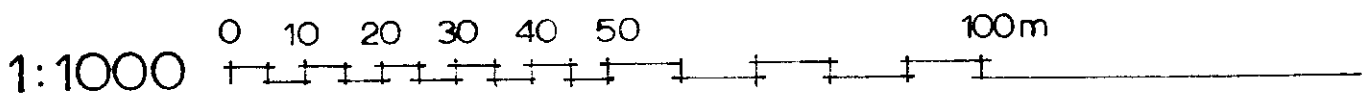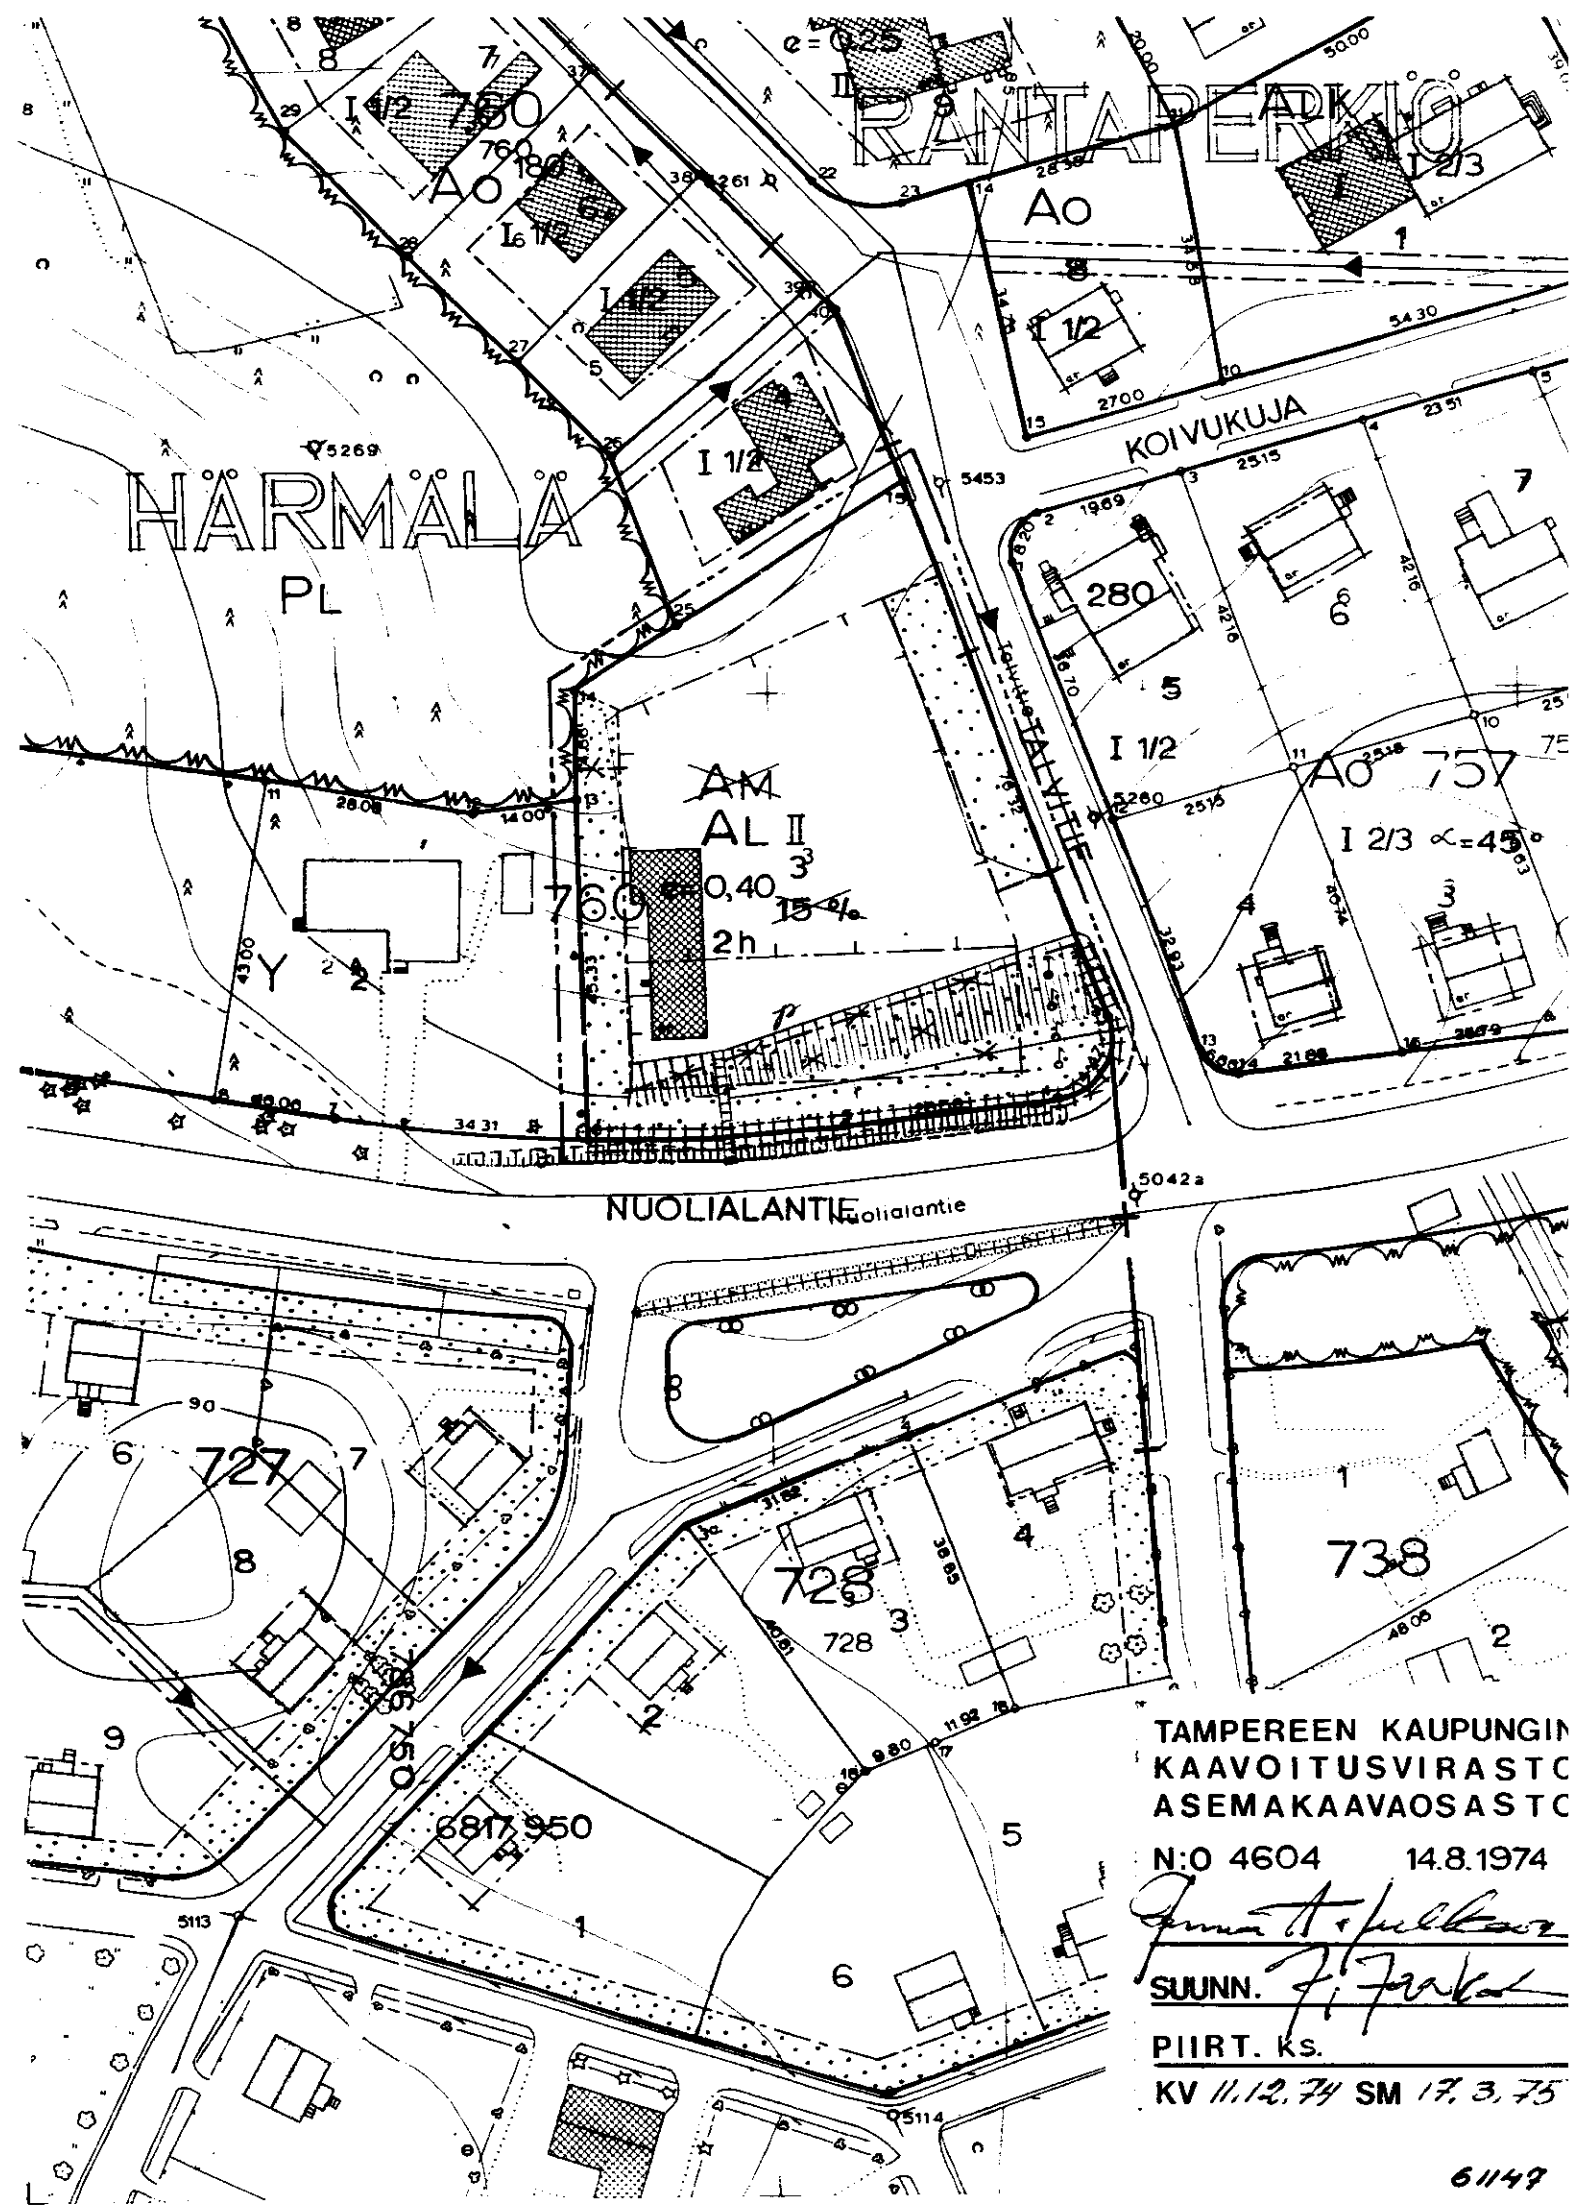

TAMPEREEN KAUPUNGIN  
KAAVOITUSVIRASTO  
ASEMAKAAVAOSASTO  
N:o 4604 14.8.1974  
SUUNN. J. Järvelä  
PIIRT. ks.  
KV 11, 12, 74 SM 17, 3, 75