

ASEMAKAAVAN MUUTOS

T A M P E R E

Kaupunginosa N I E M I

Kortteli n:o 2628

Tontti n:o 4

Asemakaavamerkinnot ja -määräykset:

----- 3m sen kaava-alueen ulkopuolella oleva viiva, jota vahvistaminen koskee.

---+--- Kaupunginosan raja.

----- Korttelin, korttelinosan ja alueen raja.

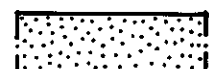
→ Putkiviemäri.

NIEMI Kaupunginosan nimi.

2628 Korttelin numero.

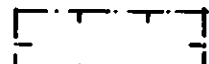
4 Tontin numero.

Vetikonk Kadun nimi.

 Puistomaisesti istutettava tontinosa, etupuutarha.

210m² Luku osoittaa tontin sallitun varsinaisen kerrosalan.

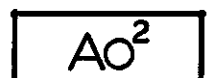
I Roomalainen numero, joka osoittaa rakennusten, rakennuksen tai sen osan suurimman sallitun varsinaisen kerrosluvun.

 Rakennusala.

 Ainakin DI-paloluokkaan kuuluvan omakotirakennuksen rakennusala. Rakennuksen korkeus enintään 5.5m. Kattokaltevuus 1:1½.

 Talousrakennuksen rakennusala. Rakennuksen korkeus enintään 3,5m. Kattokaltevuus 1:1½.

X Risti merkinnän päällä osoittaa merkinnän poistamista.

 Omakotirakennusten ja muiden enintään kahden perheen talojen korttelialue. Asuinhuoneen pääikkunan kohtisuoran etäisyyden toisen tontin rajasta tulee olla vähintään 8.2m.

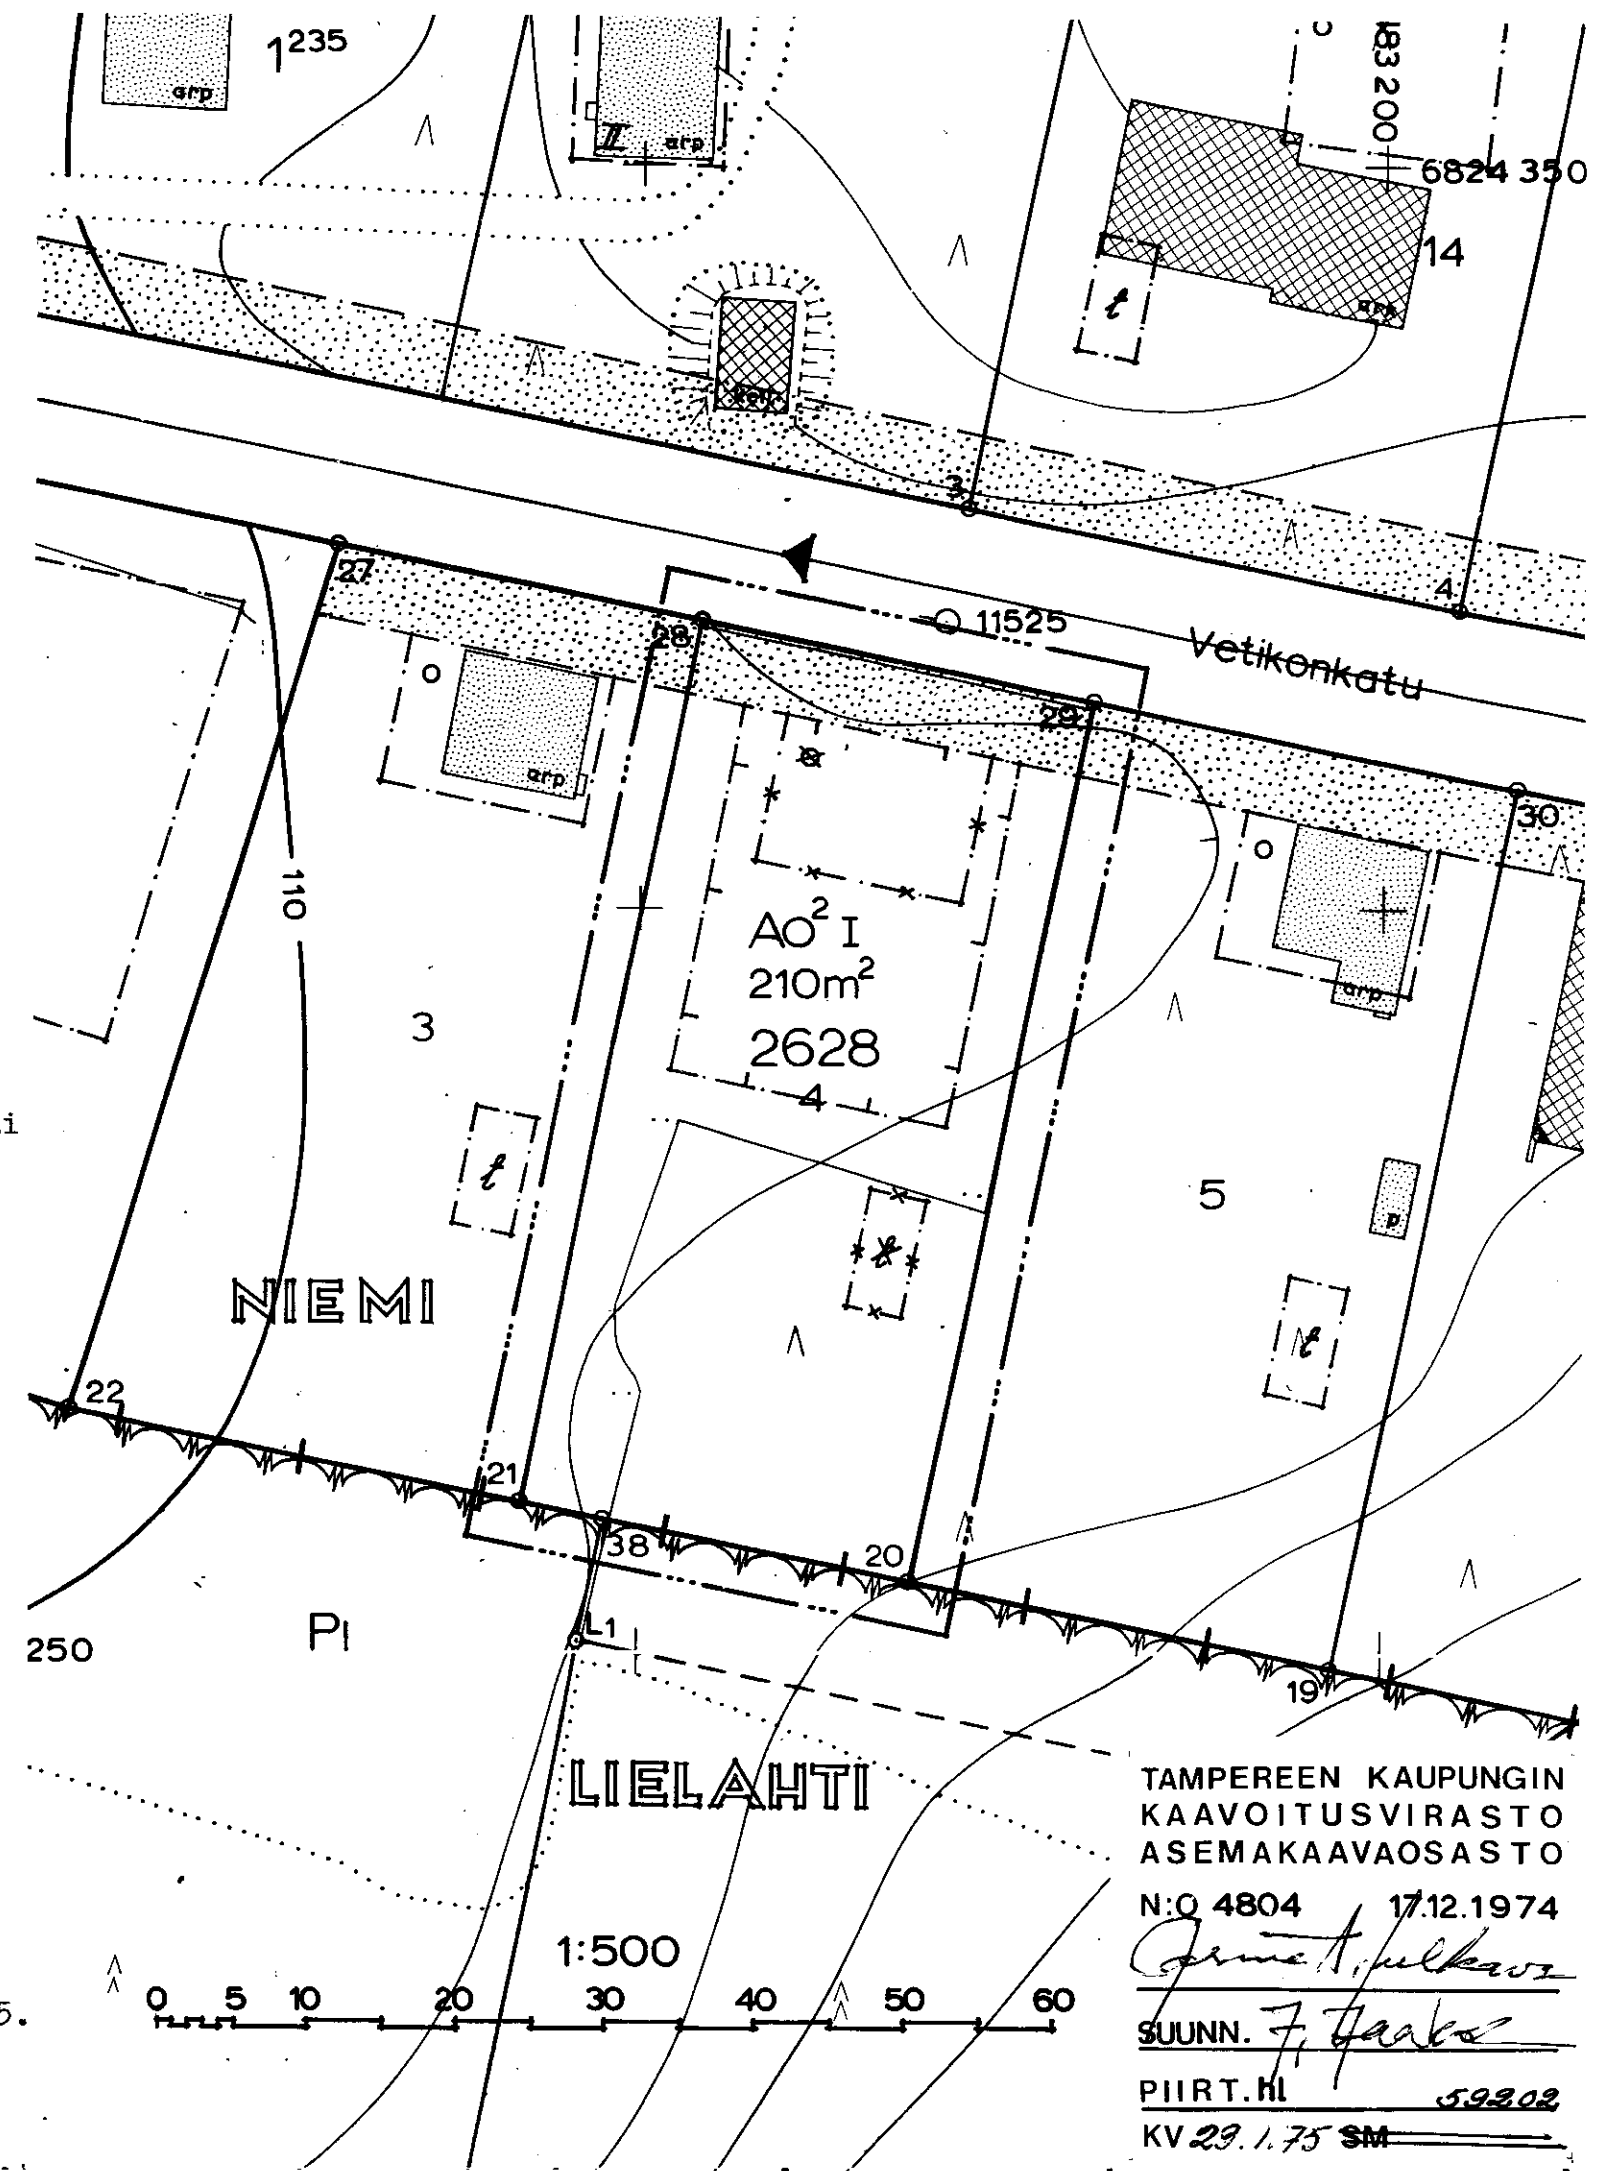
 Asuin- tai liikerakennuskortteli tai tontti.

 Istutettava puistoalue.

~~Tontille olevien puiden kaataminen ilman rakennustarkastajan lupaa on kielletty.~~

~~Rakennukset on sijoitettava kaupunpuoleiseen rakennusrajaan kiinni.~~

Muutetaan 14.9.1955 vahvistettua asemakaavaa n:o 654/19.3.1955.



TAMPEREEN KAUPUNGIN
KAAVOITUSVIRASTO
ASEMAKAAVAOSASTO

N:o 4804 17.12.1974

Arvo A. Järvelä

SUUNN. *F. Järvelä*

PIIRT. *HL* 59302

KV 29.1.75 SM