


Asemakaavan muutos

T A M P E R E

Kaupunginosa
Kortteli n:o PAPPILA
Tontit n:o 5558
Puistoa ja katu 8-10
Asemakaavamerkinnot ja -määritykset:

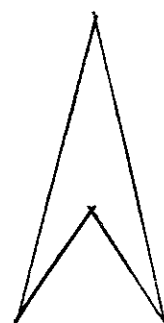

----- 3m sen kaava-alueen ulkopuolella oleva viiva, jota viiva-alueen rajoitus koskee.

----- Korttelin, korttelinosaan ja alueen raja.

----- Ohjeellinen tontin raja.

----- Putkiviemäri.

PAP Kaupunginosa nimen alku.

5558 Korttelin numero.

10 Tontin numero.

LEPPÄMÄEN Kadun nimi.

----- Porraskatu tai yleiselle jalankululle varattu katualue.

I Roomalainen numero, joka osoittaa rakennusten suurimman sallitun varsinaisen kerrosluvun.

I 1/2 Muuttoluku roomalaisen numeron jäljessä osoittaa uliukkokerroksessa sallitun, kerroslaan laskettavan rakennusoikeuden.

----- Rakennusala.

----- Rakennusala.

----- Kisti merkinnät pitiin osoittaa merkinnän poistamista.

Ao 21/180 Enintään kahden perheen omakotirakennusten korttelialue. Omakotirakennuksen yhteenlaskettu kerrosala saa olla enintään 180m².


Kullekin omakotitontille saa asuinrakennuksen lisäksi rakentaa enintään 40m² suuruisen talousrakennuksen. Jos talousrakennus rakennetaan asuinrakennukseen kiinni, saa se ylittää merkityn rakennusrajan. Jos talousrakennus rakennetaan erilliseksi, on sen oltava vähintään 6m:n etäisyydellä asuinrakennuksesta sekä 4m:n etäisyydellä naapuritontin rajasta, ellei naapari anna kirjallista suostumusta sen sijoittamiseen tontin rajaan kiinni.

----- Puistoalue.

----- Istutettava puistoalue.

Muutetaan 25.6.1969 vahvistettua asemakaavaa n:o 2792/14.12.1967.

1:1000

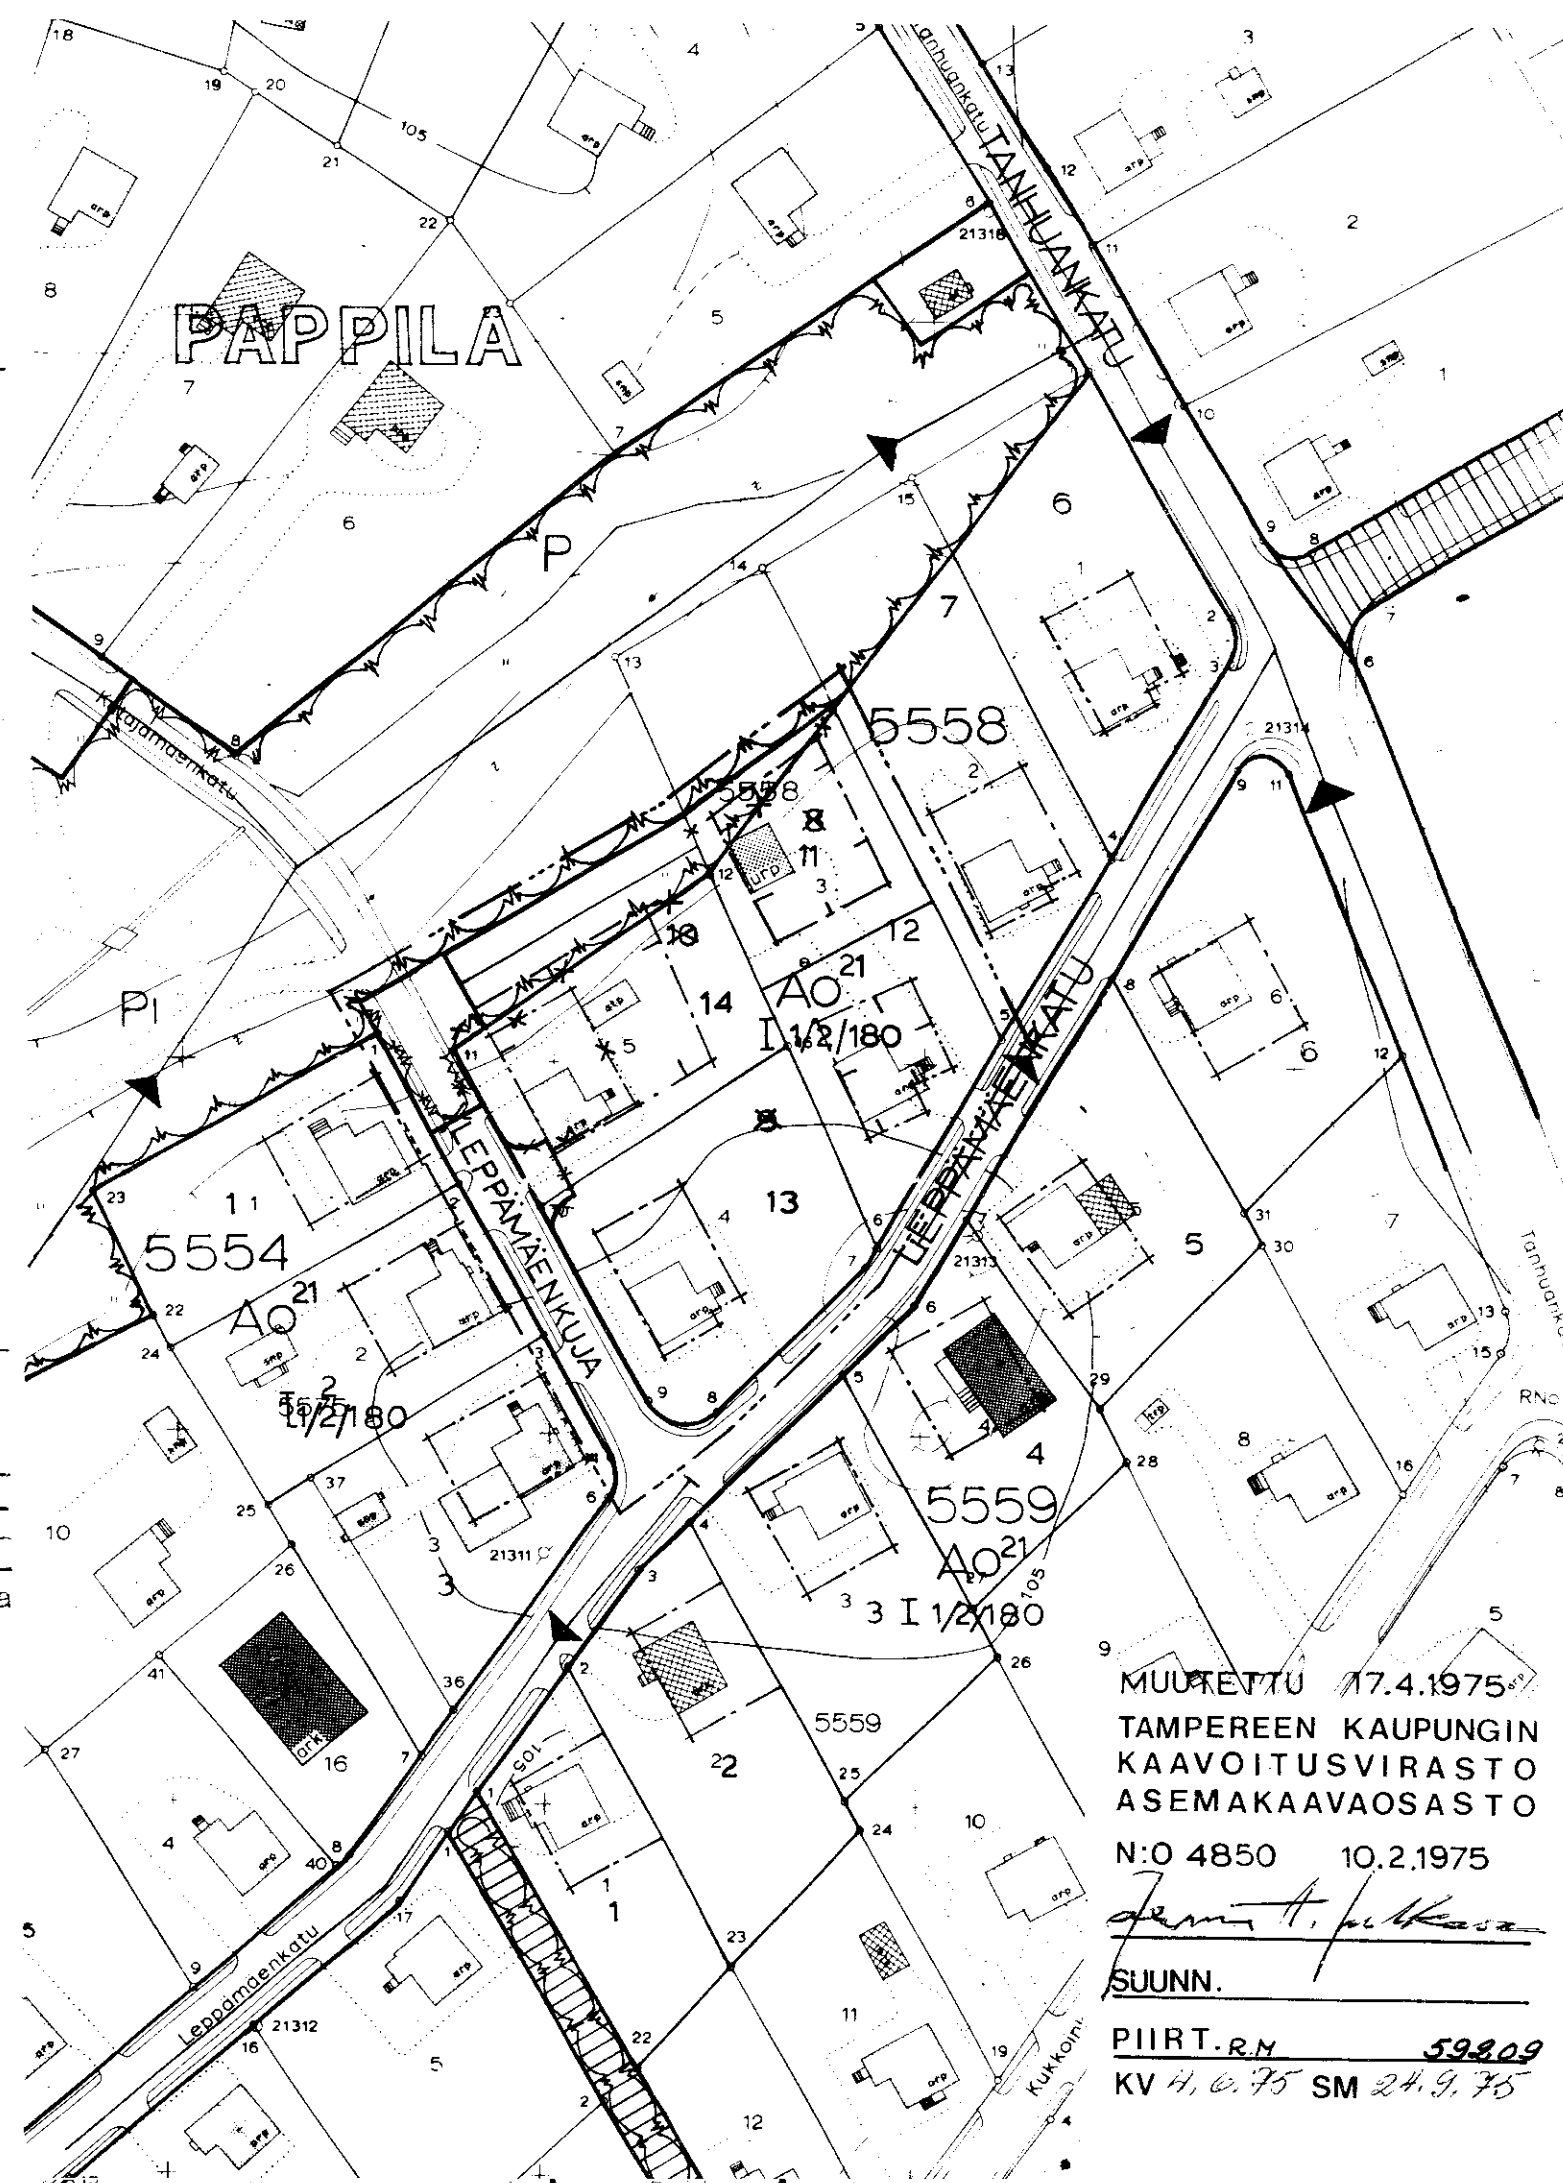

MUUTETTU 17.4.1975

TAMPEREEN KAUPUNGIN
KAAVOITUSVIRASTO
ASEMAKAAVAOSASTO

N:o 4850 10.2.1975

J. H. J. J. J.
SUUNN.

PIIRT. R.M. 59809
KV 4, 6, 75 SM 24.9.75