


Asemakaavan muutos

T A M P E R E

Kaupunginosa P O H T O L A

Kortteli n:o 2590

Tontti n:o 3

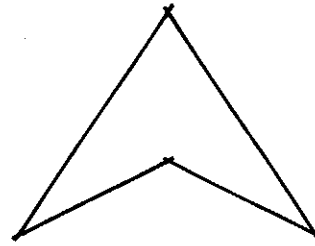

Asemakaavamerkinnot ja -määräykset:

--- 3m sen kaava-alueen ulkopuolella oleva viiva, jota vahvistaminen koskee.

— Korttelin, korttelinosan ja alueen raja.

— Ohjeellinen tontin raja.

→ Putkiviemäri.

POHTO Kaupunginosan nimi.

2590 Korttelin numero.

3 Tontin numero.

SORITUNKAT Kadun nimi.

Istutettava tontin osa. ~~joka on pidettävä puistomaisessa~~ ~~asutuksessa~~.

240m² Luku, joka osoittaa tontin sallitun varsinaisen kerrosalan.

I Roomalainen numero, joka osoittaa rakennusten, rakennuksen tai sen osan suurimman sallitun varsinaisen kerrosluvun.

I1/2 Murtoluku roomalaisen numeron jäljessä osoittaa ullakkokerroksessa sallitun, kerrosalaan laskettavan rakennusoikeuden.

$\alpha=30^\circ$ Ehdottomasti käytettävä kattokaltevuus.

~~Rakennusala.~~

Rakennusala.

Ohjeellinen yksikerroksisen enintään 4x8m laajuisen talousrakennuksen rakennusala. $\alpha=22^\circ$. Korkein sallittu räystääskorkeus 2,8m.


X Risti merkinnän päällä osoittaa merkinnän poistamista.

AR Rivitalojen ja muiden kytkettyjen rakennusten korttelialue.

Ao Enintään kahden perheen omakotirakennusten korttelialue. Räystääskorkeus saa olla enintään 5,2m. Yhteensä laskettu kerrosala saa olla enintään 180m².

~~Tontilla kasvavien puiden kaataminen ilman kaupungin puutarhaneuvojan lupaa on kielletty. Päätöksestä saa valittaa maistraattiin.~~

Muutetaan 12.11.1964 vahvistettua asemakaavaa n:o 2172.

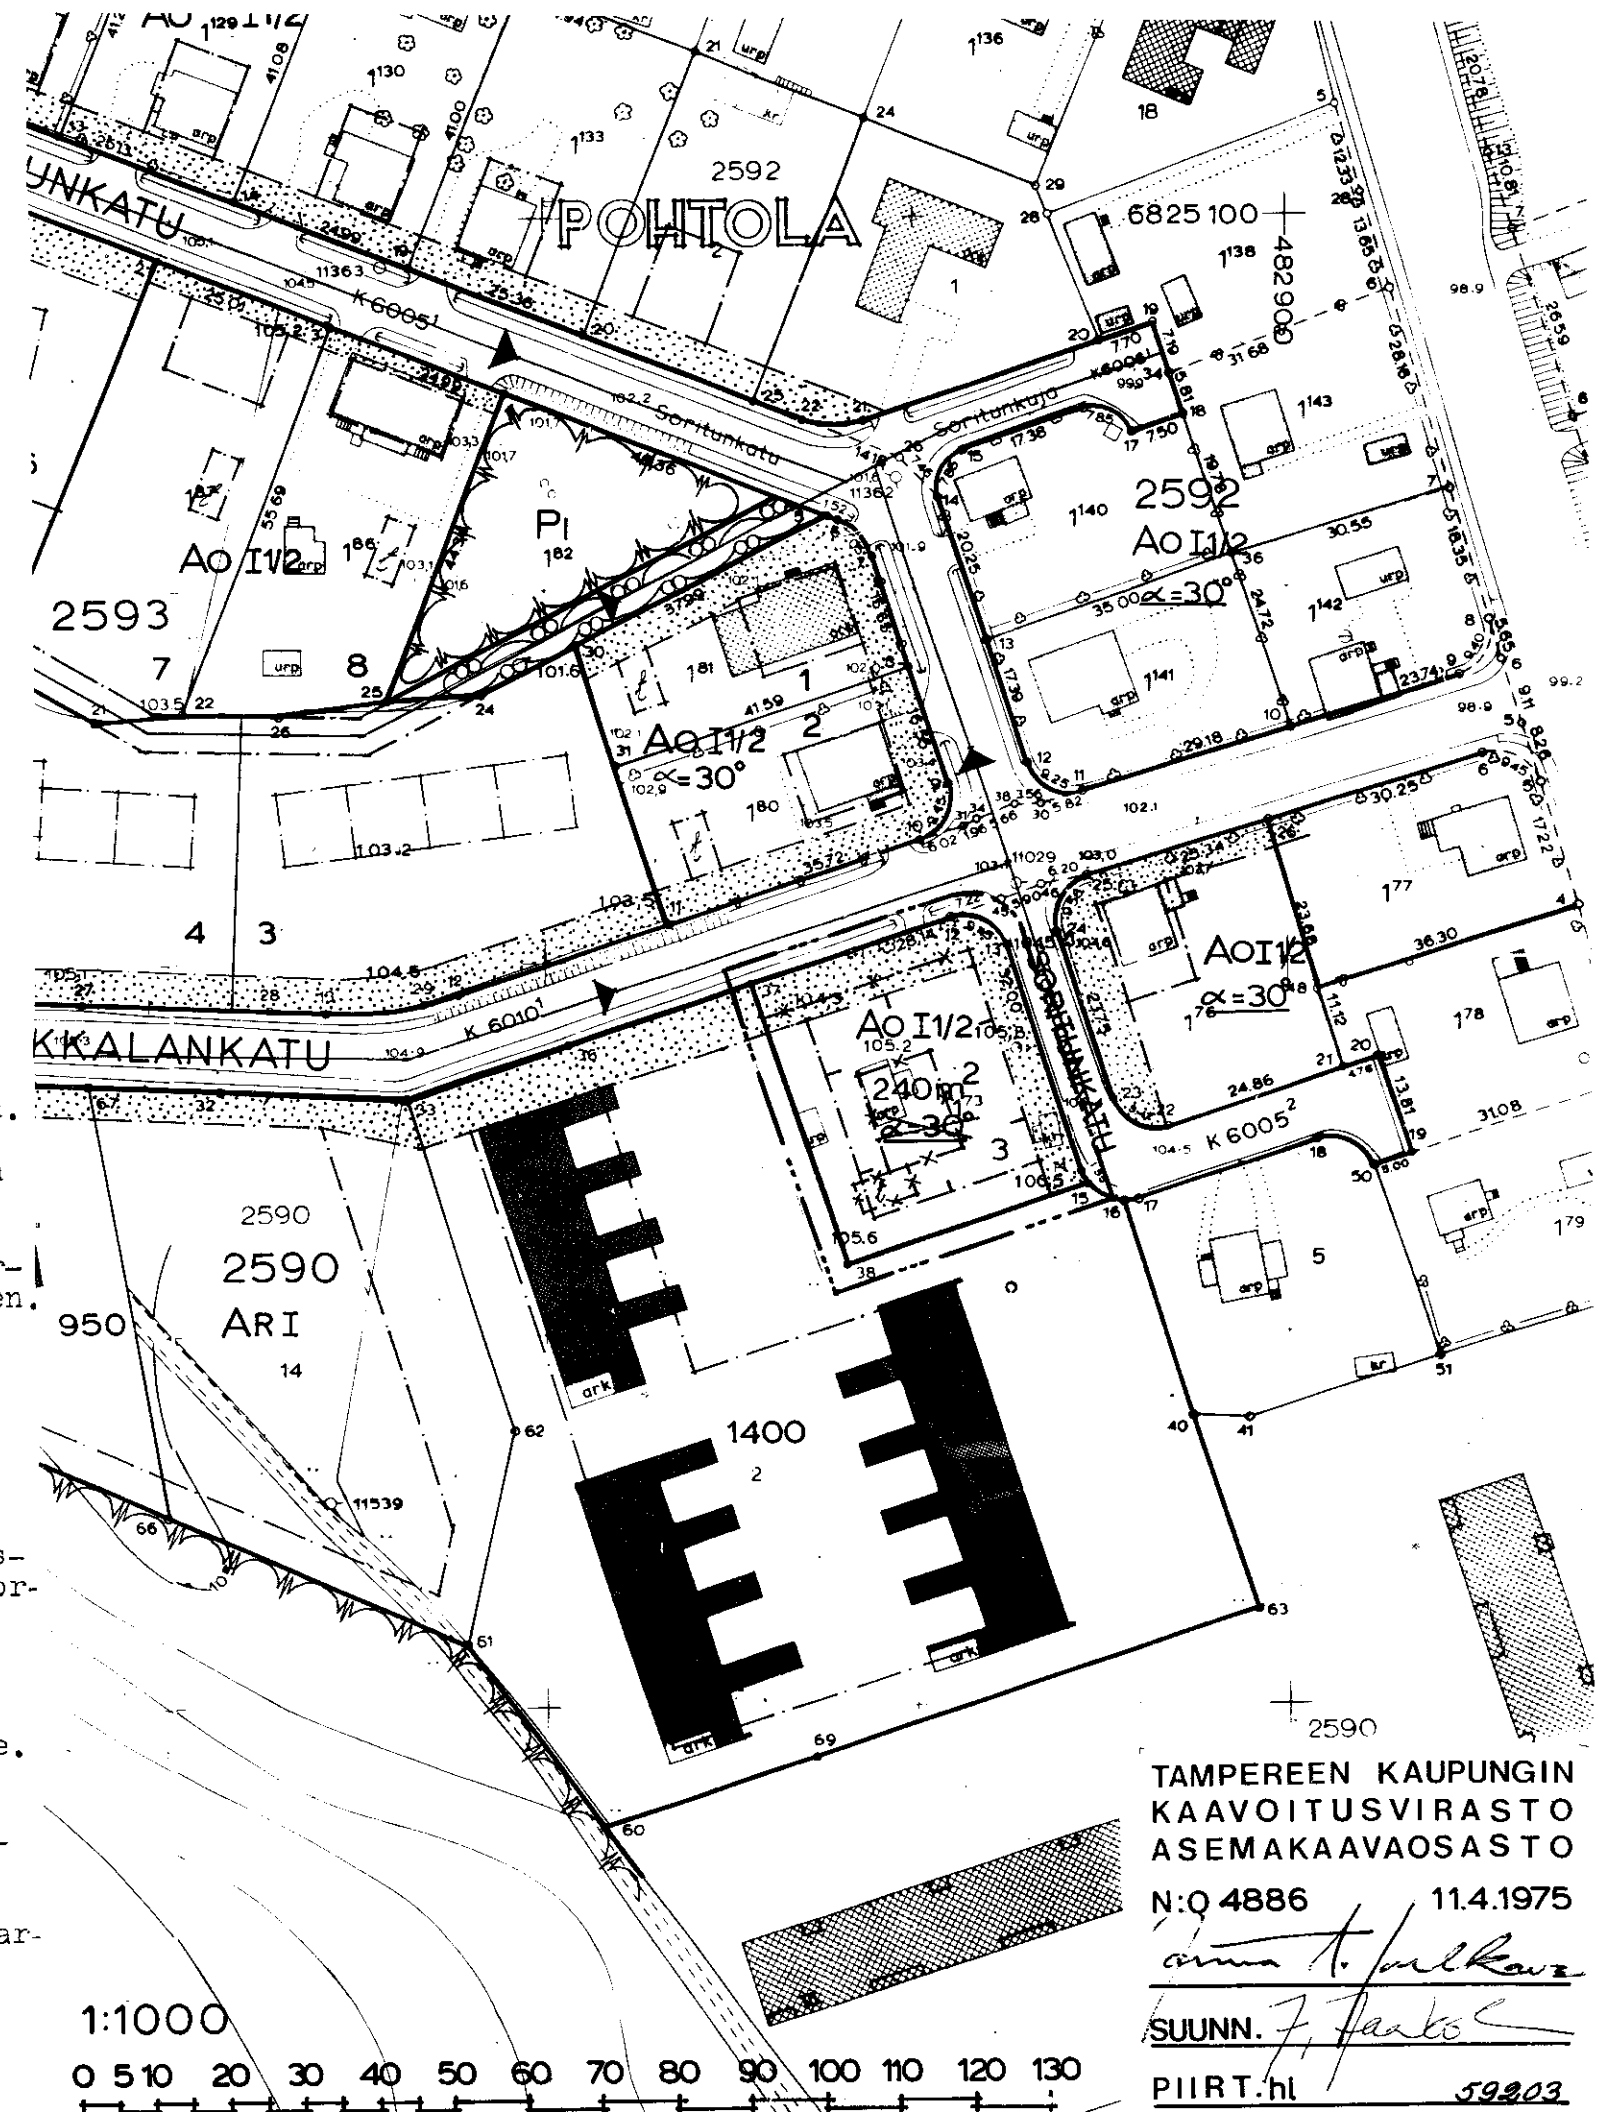

TAMPEREEN KAUPUNGIN
KAAVOITUSVIRASTO
ASEMAKAAVAOSASTO

N:o 4886 11.4.1975

Anna T. Järvelä

SUUNN. *J. Järvelä*

PIIRT. *hl* 59203

KV 4.6.75 SM 24.9.75