

Asemakaavan muutos

T A M P E R E

Kaupunginosa
Kortteli n:o
Tontit n:o

LAMMINPÄÄ
2031
1 ja 4

Asemakaavamerkinnot ja -määräykset:

3m sen kaava-alueen ulkopuolella oleva viiva, jota vahvistaminen koskee.

Eri kaavamääräysten alaisten alueen osien välinen raja.

Korttelin, korttelinosan ja alueen raja.

Ohjeellinen tontin raja.

Putkiviemäri.

Kaupunginosan rimi.

Korttelin numero.

Tontin numero.

Kadun nimi.

Roomalainen numero, joka osoittaa rakennusten, rakennuksen tai sen osan suurimman sallitun varsinaisen kerrosluvun.

Murtoluku roomalaisen numeron jäljessä osoittaa ullakkokerroksessa sallitun, kerrosalaan laskettavan rakennusoikeuden.

Sutrin sallittu kattokaltevuus.

Rakennusala. Rakennusala.

Ainakin PI.4§ C-luokan vaatimukset täyttävän asuin- ja liikera-
kennuksen rakennusala. Sivuräystä korkeus saa olla enintään
7,5m. Kattokaltevuuden on oltava 1:1 1:1½.

Ainakin PI.4§ DII-luokan vaatimukset täyttävän talousrakennuk-
sen rakennusala. Sivuräystä korkeus saa olla enintään 3,5m.
Kattokaltevuuden on oltava 1:1½.

Risti merkinnän päällä osoittaa merkinnän poistamista.


Omakotirakennusten ja muiden enintään kahden perheen talojen
korttelialue, tontin kerrosala enintään 180m². Kullekin tontil-
le saa asuinrakennuksen lisäksi rakentaa enintään 40m² suuruisen
talousrakennuksen. Etäisyys tontin rajasta oltava vähintään 5m.

Luonnon-tilassa säilytettävä puistoalue.

Muutetaan 14.6.1968 vahvistettua asemakaavaa n:o 2795/22.12.1967
Muutetaan 10.6.1959 " " n:o 1240/17. 9.1958



1:1000

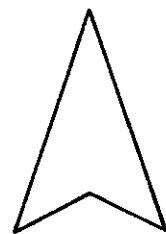

LAMMI
2031





4

LAMMIN

I

I 1/2

α=34°

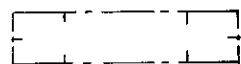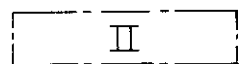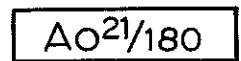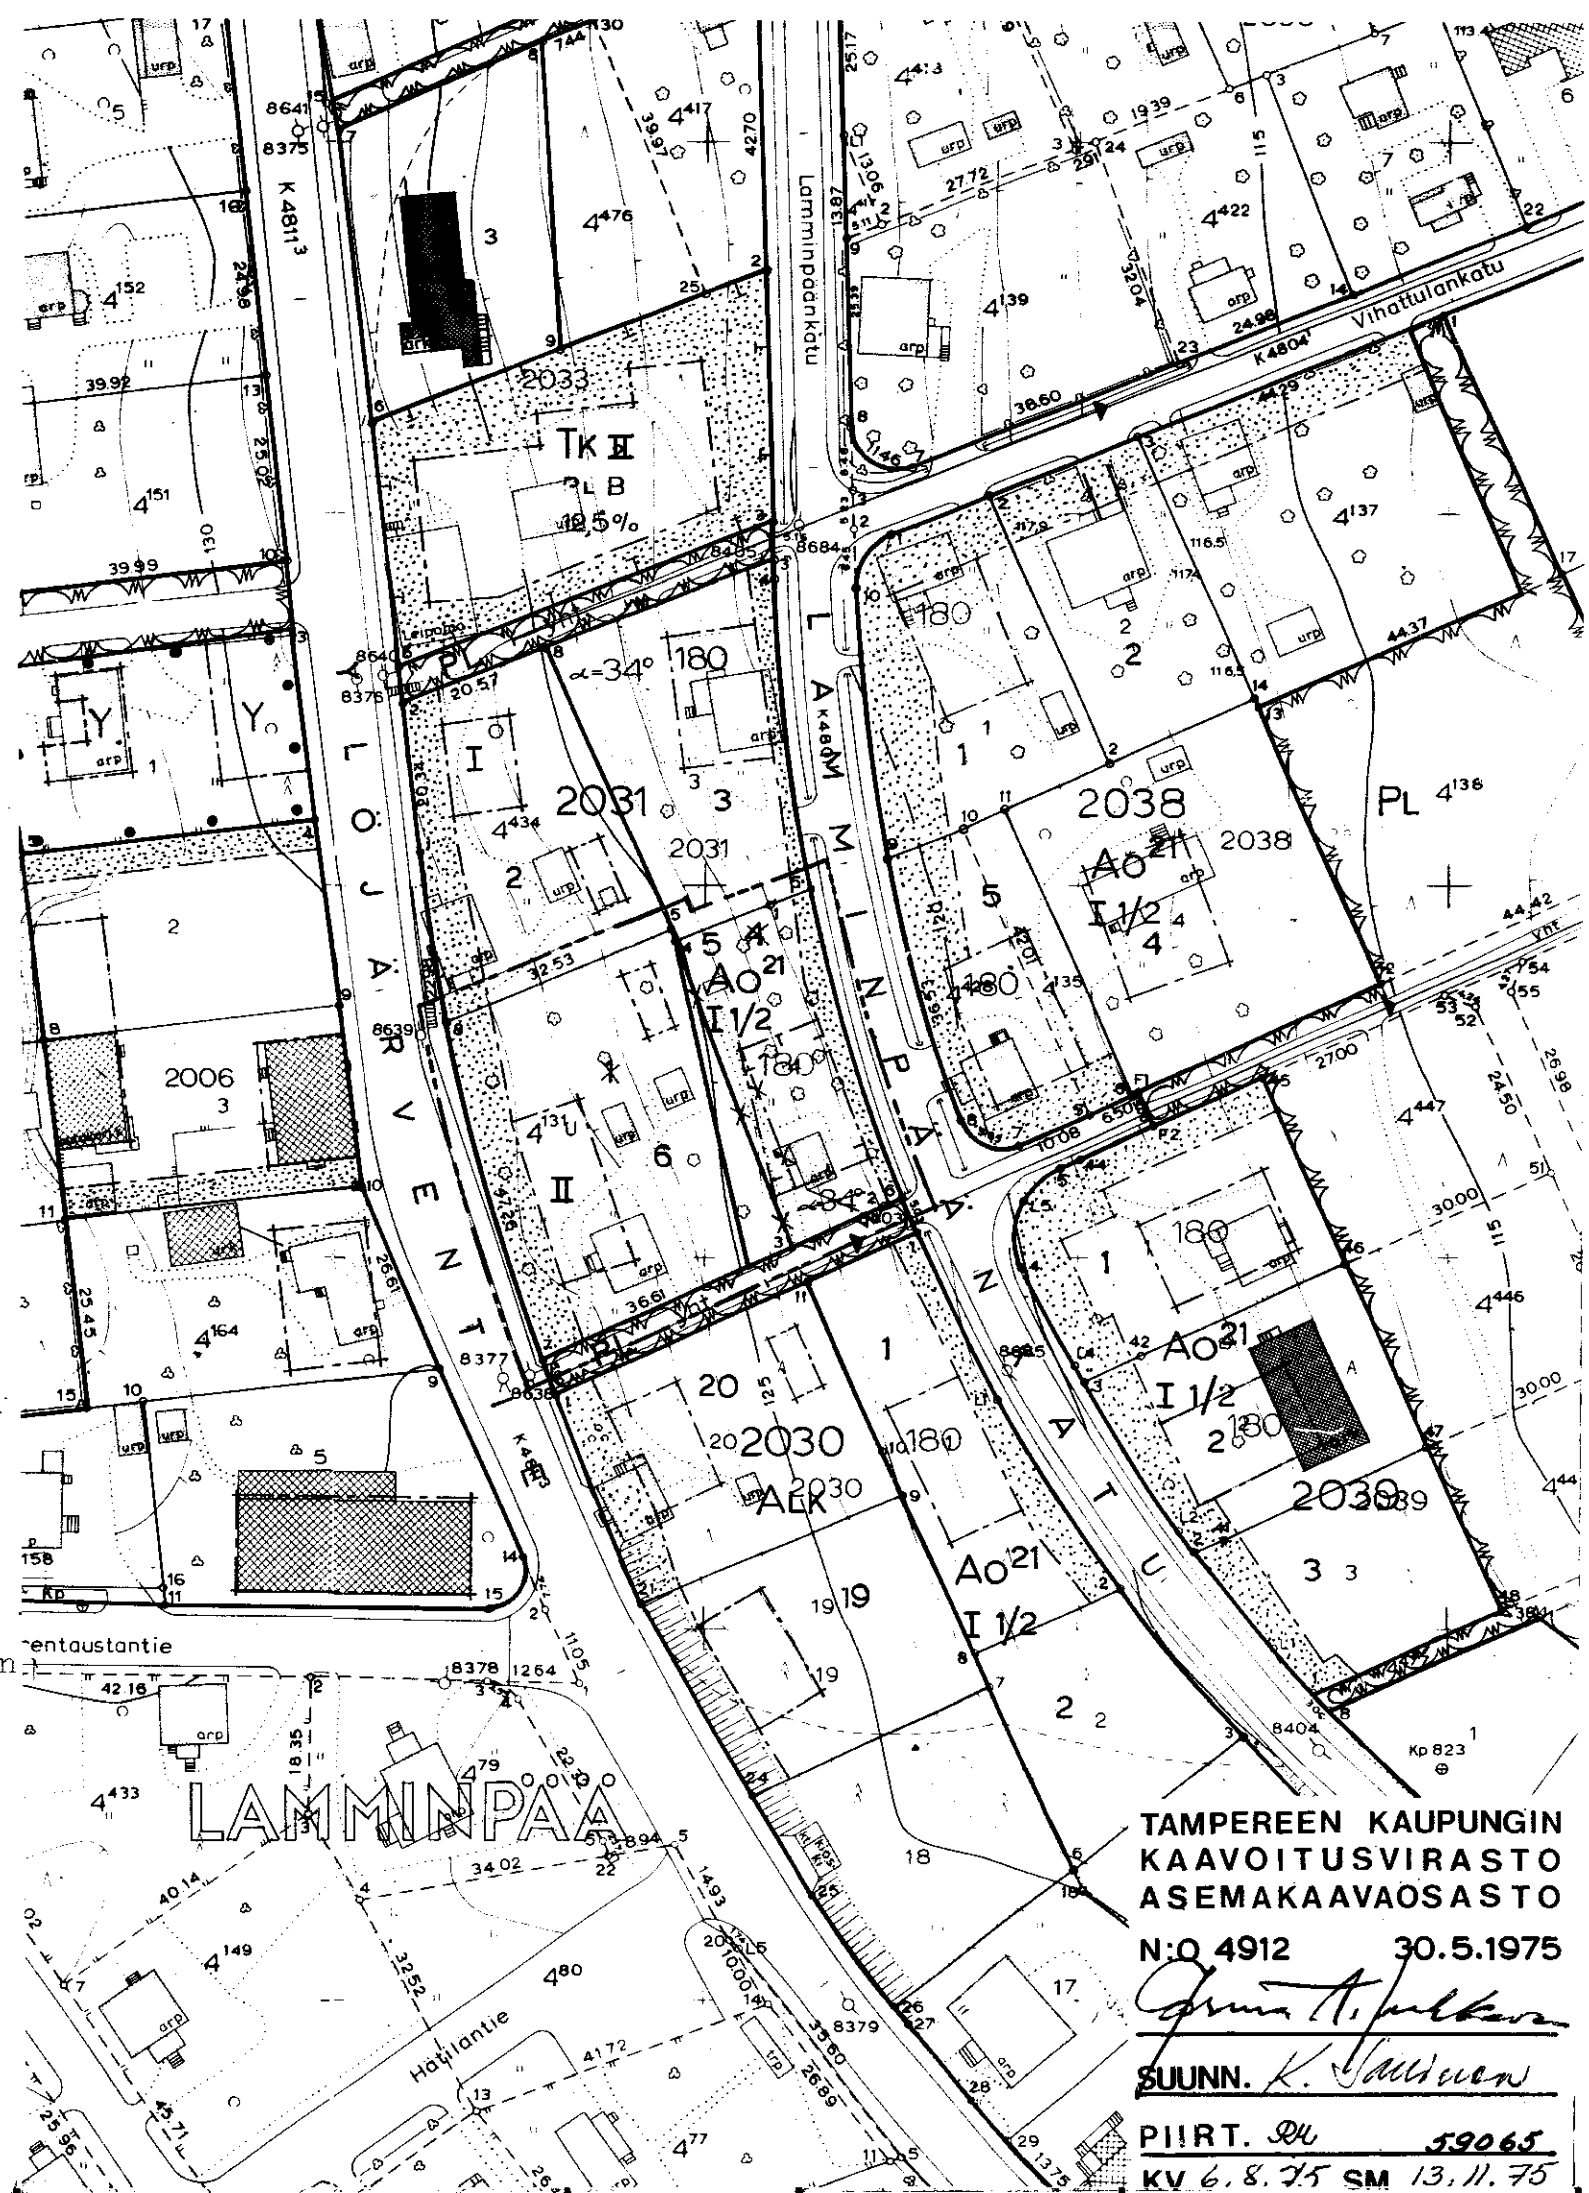

TAMPEREEN KAUPUNGIN
KAAVOITUSVIRASTO
ASEMAKAAVAOSASTO

N:o 4912 30.5.1975

Arvo A. Järvelä
SUUNN. K. Järvelä

PIIRT. M. Järvelä 59065
KV 6.8.75 SM 13.11.75