

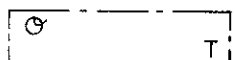
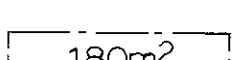
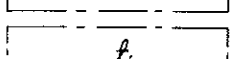
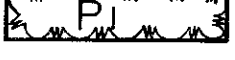
ASEMAKAAVAN N:o 4916

TAMPERE

Kaupunginosa
Kortteli n:o
Tontti n:o

TAKAHUHTI
4962
0

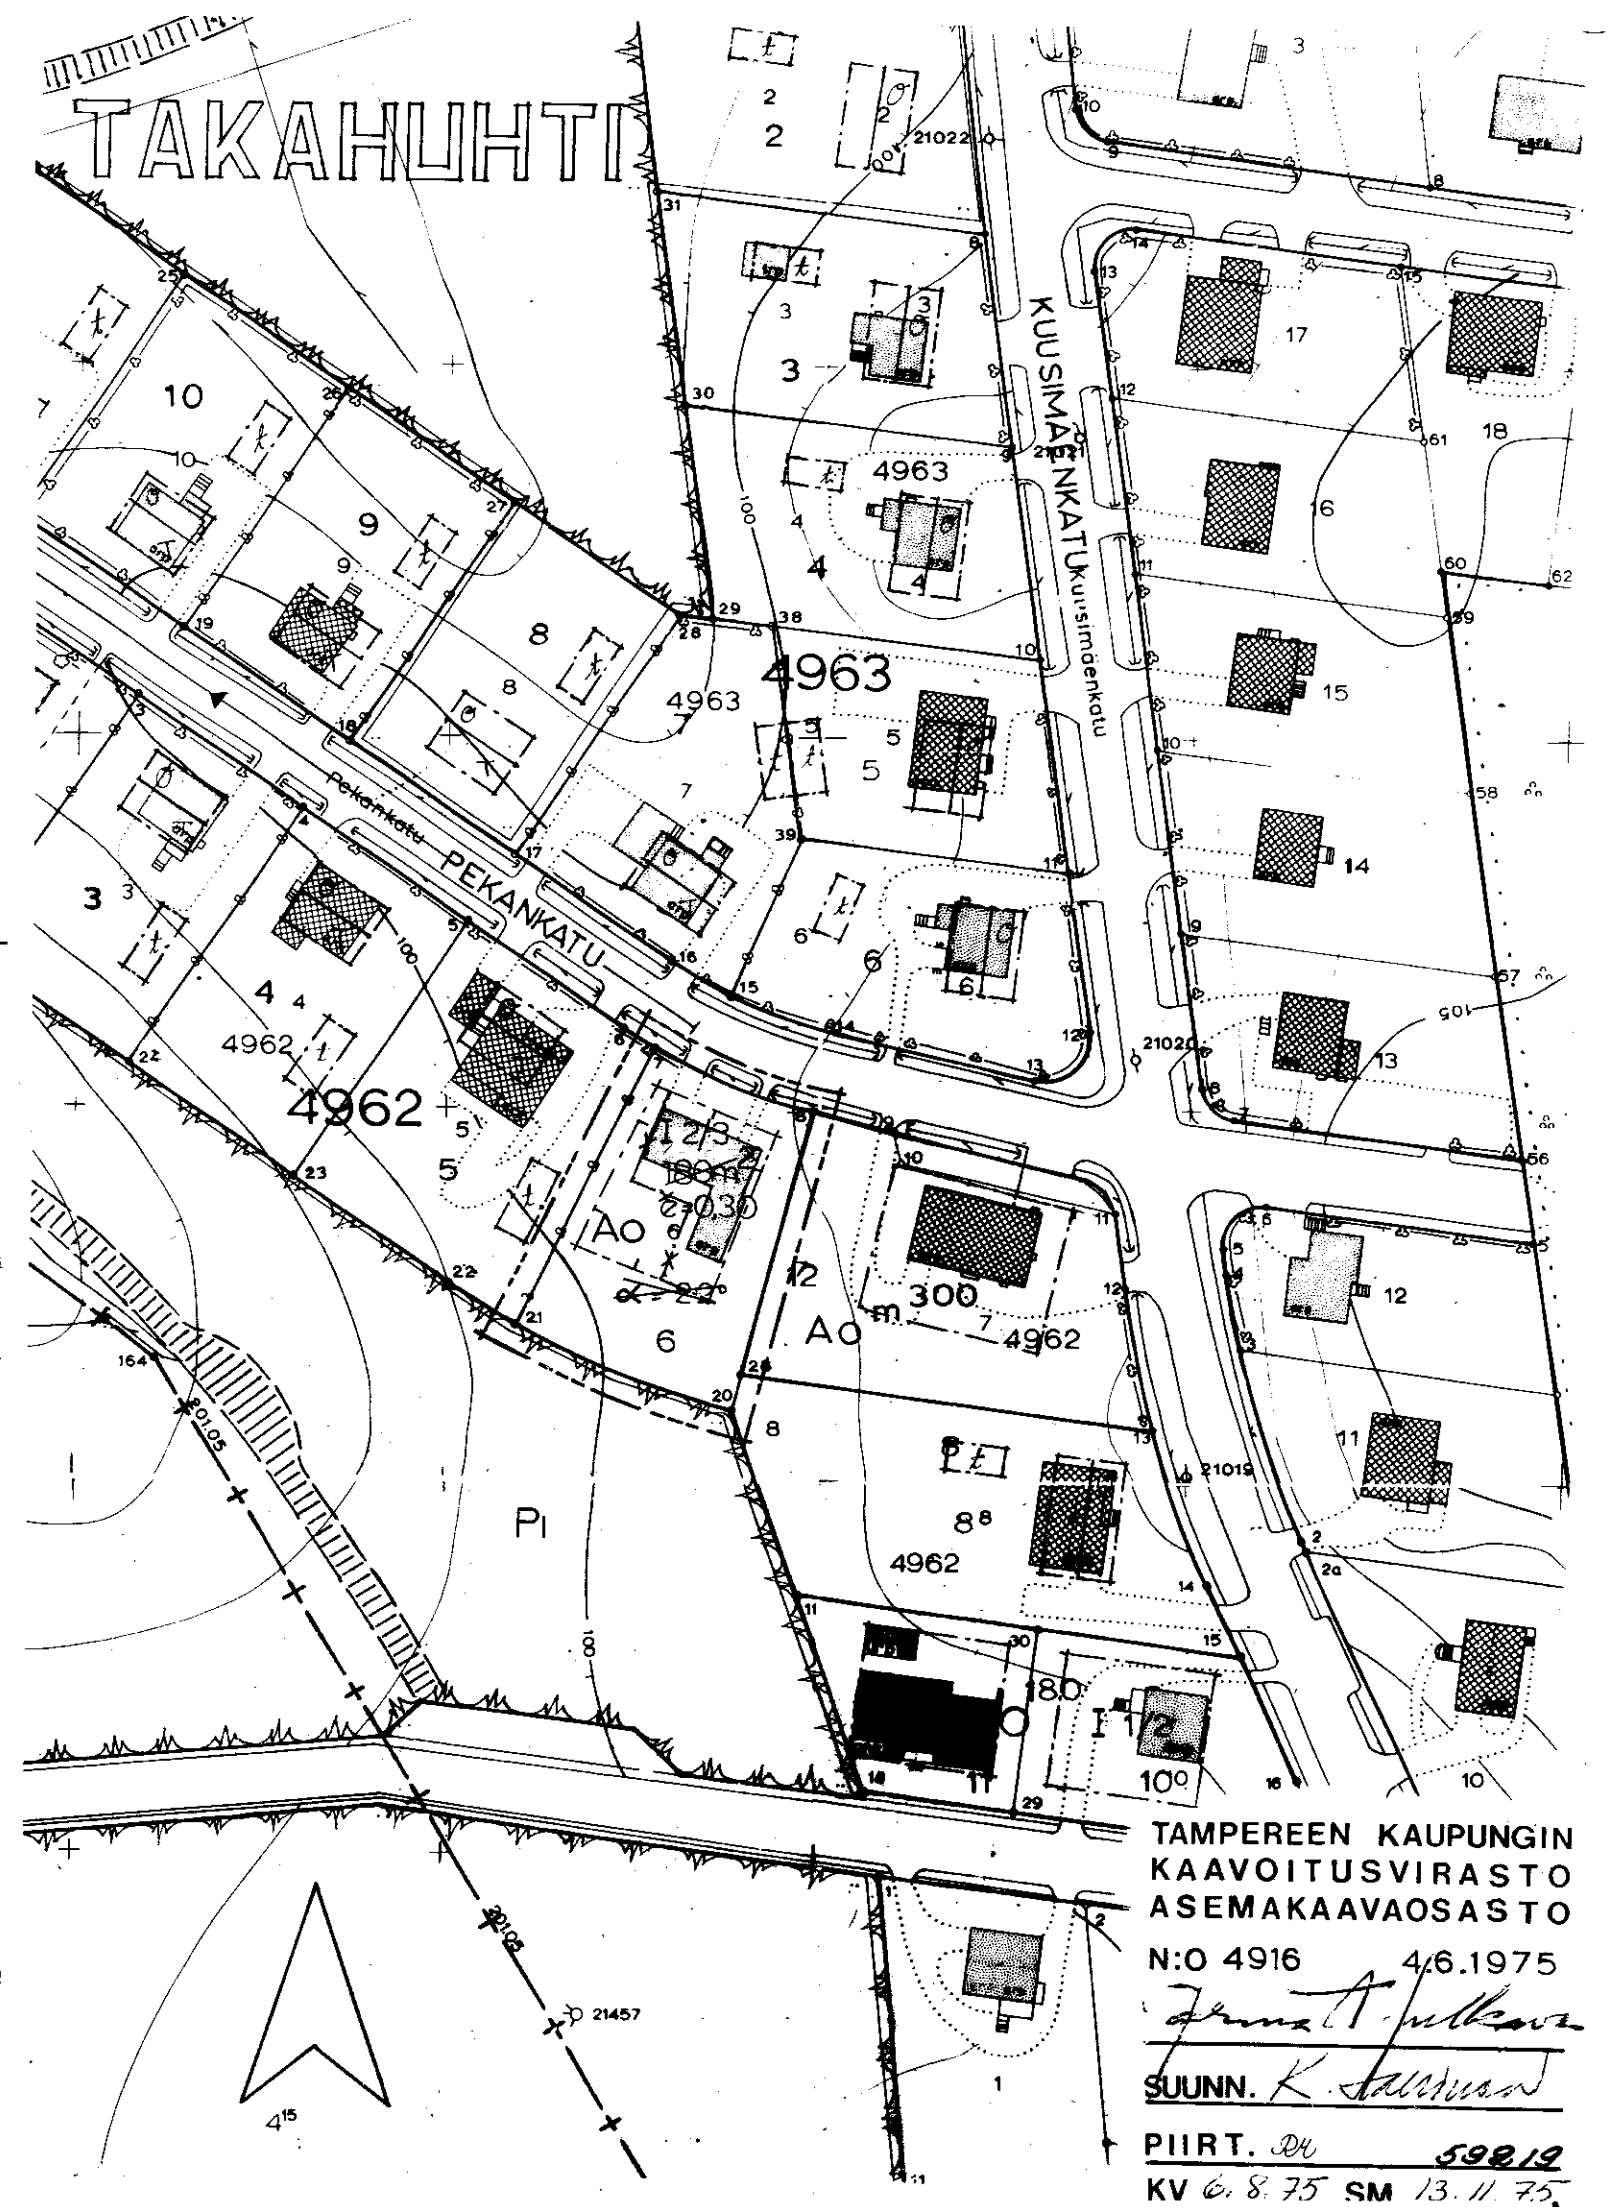
Asemakaavamerkinnot ja -määräykset:

- 3m sen kaava-alueen ulkopuolella oleva viiva, jota vahvistami-
nen koskee.
- +--- Kaupunginosan raja.
- Korttelin, korttelinosan ja alueen raja.
- Ohjeellinen tontin raja.
- Putkiviemäri.
- TAKA** Kaupunginosan nimi.
- 6** Tontin numero.
- I** Roomalainen numero, joka osoittaa rakennusten, rakennuksen tai
sen osan suurimman sallitun varsinaisen kerrosluvun.
- I2/3** Murtoluku roomalaisen numeron jäljessä osoittaa ullakkokerrok-
sessa sallitun, kerrosalaan laskettavan rakennusoikeuden.
- $\phi=0,30$ Tonttitehokkuusluku eli tontin kerrosalan suhde tontin pinta-
alaan.
- $\alpha=22^\circ$ Kattokaltevuus.
-  Rakennusala.
-  Omakotirakennuksen rakennusala, jolle saadaan rakentaa enintään
180m² asuntokerrosalaa.
-  Tyyppipiirustusten mukaisen tai muun omakotirakennuksen raken-
nusala. Räystäskorkeus saa olla enintään 5.0m ja kattokalte-
vuuden on oltava 1:1½.
-  Rakennusalaan merkitty katonharja.
-  Talousrakennuksen ohjeellinen rakennusala.
-  Risti merkinnän päällä osoittaa merkinnän poistamista.
-  Omakotirakennusten ja muiden enintään kahden perheen talojen
korttelialue.
-  Istutettava puistoalue.

Muutetaan 3.10.1963 vahvistettua asemakaavaa n:o 2071/24.5.1963



1:1000



TAMPEREEN KAUPUNGIN
KAAVOITUSVIRASTO
ASEMAKAAVAOSASTO

N:o 4916 4.6.1975

Jukka T. Jalkanen
SUUNN. K. Salonen

PIIRT. *Dr* 59812
KV 6.8.75 SM 13.11.75