

Asemakaavan muutos . T A M P E R E

Kaupunginosa
Kortteli n:o 4461
Tontti n:o 12

VEHMAINEN

Asemakaavamerkinnot ja -määräykset:

----- 3m sen kaava-alueen ulkopuolella oleva viiva, jota vahvistaminen koskee.

----- Korttelin, korttelinosan ja alueen raja.

----- Ohjeellinen tontin raja.

----- Putkiviemäri.

VEHN Kaupunginosan nimi.

4461 Korttelin numero.

12 Tontin numero.


SARVANNAN Kadun nimi.

I


Roomalainen numero, joka osoittaa rakennusten suurimman sallitun varsinaisen kerrosluvun.

200m²


Luku osoittaa tontin sallitun varsinaisen kerrosalan.

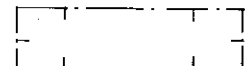

Rakennusala.

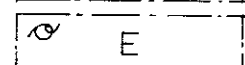

Omakotirakennuksen ohjeluontoinen rakennusala, jota ei vahvisteta.

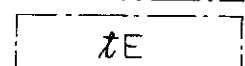

Talousrakennuksen ohjeluontoinen rakennusala, jota ei vahvisteta.

X

Risti merkinnän päällä osoittaa merkinnän poistamista.

Ao

Omakotirakennusten ja muiden enintään kahden perheen talojen korttelialue.

~~Kullekin omakotitontille säädetään rakentaa omakotirakennus ja talousrakennus.~~



~~Omakotirakennuksen suuruus saa olla enintään 10x12m. Sen räystäs-korkeus saa olla enintään 5m. Ja kattokaltevuu den on oltava 1:1,5. Rakennuksen on täytettävä ainakin PL 4§:n DII-luokan vaatimukset.~~

~~Talousrakennuksen suuruus saa olla enintään 4x8m, sen räystäskor-keus saa olla enintään 4m. Ja kattokaltevuu den on oltava 1:2. Rakennuksen on täytettävä PL 4§:n DII-luokan vaatimukset.~~

~~Asuinrakennuksen etäisyyden naapuritontin rajasta on oltava vähin-tään 6m ja talousrakennuksen 5m. Asuin- ja talousrakennuksen etäi-syyden samalla tontilla on oltava vähintään 8m. Paitsi kulmittain asetettuna 6m. Rakennusten etäisyyden kadusta on oltava vähintään 2m.~~

Muutetaan 21.1.1959 vahvistettua asemakaavaa n:o 1177/21.4.1958.

1:1000

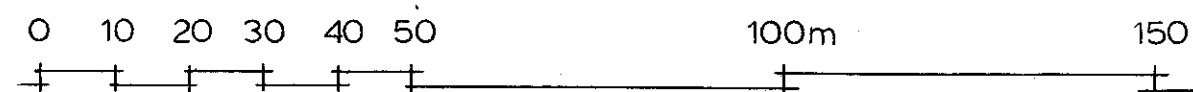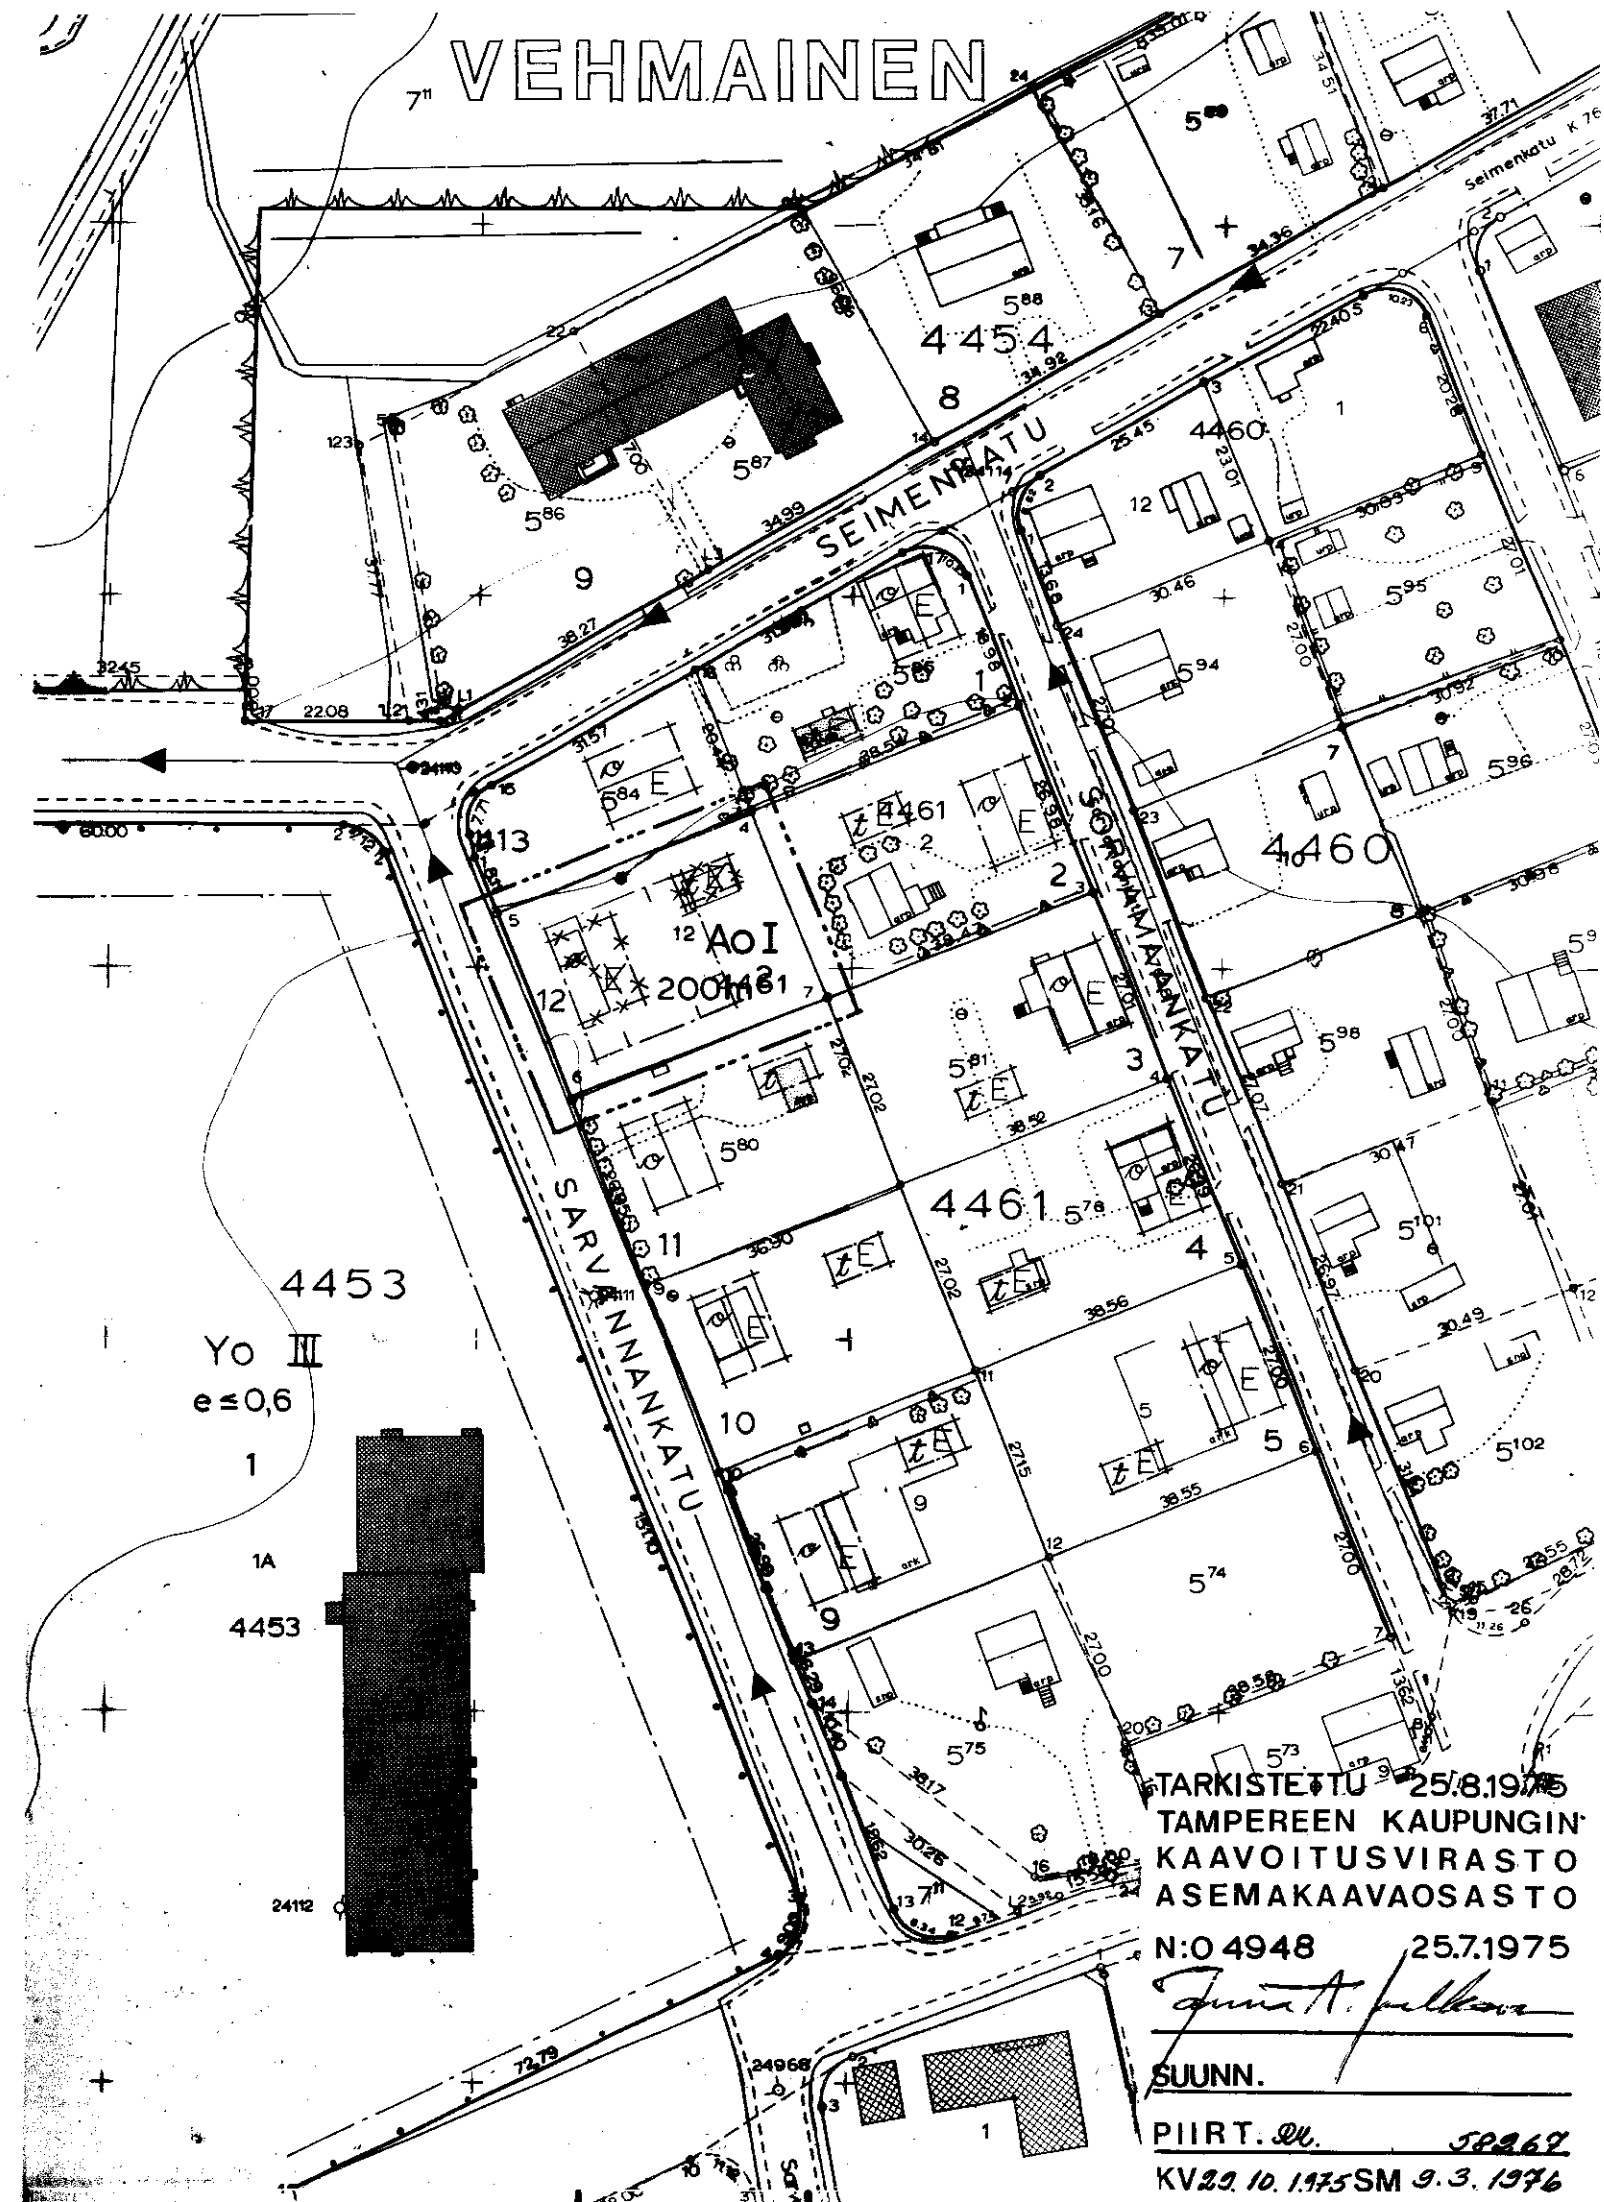

TARKISTETTU 25.8.1975
TAMPEREEN KAUPUNGIN
KAAVOITUSVIRASTO
ASEMAKAAVAOSASTO

N:O 4948 25.7.1975

Jukka A. Järvelä

SUUNN.

PIIRT. *U.* 58262

KV 22.10.1975 SM 9.3.1976