

Asemakaavan muutos

TAMPERE

Kaupunginosa
Kortteli n:o
Tontti n:o
Puistoaluetta

VIIALA
5204
1

Asemakaavamerkinnot ja -määräykset:

----- 3 metriä sen kaava-alueen ulkopuolella oleva viiva, jota vahvistaminen koskee.

----- Eri kaavamääräysten alaisten alueen osien välinen raja.

---+--- Kaupunginosa raja.

----- Korttelin korttelinosan ja alueen raja.

----- Ohjeellinen tontin raja.

----- Putkiviemäri.

VIA
5204
KIILATIE
I
I 1/2

Kaupunginosa nimi.

Korttelin numero. 1 Tontin numero.

Kadun nimi. PL Paloluokka.

Roomalainen numero, joka osoittaa rakennuksen tai sen osan suurimman sallitun varsinaisen kerrosluvun.

Murtoluku roomalaisen numeron jäljessä osoittaa ullakko-kerroksessa sallitun, kerrosalaan laskettavan rakennusoi-keuden.

[] Rakennusala. Rakennus on sijoitettava vahvalla piirrettyyn rajaan.

[] Rakennusala. Ajoliikenne korttelirajan kohdalta kielletty.

e = 0.3

Tonttitehokkuusluku, eli tontin kerrosalan suhde tontin pinta-alaan.

[t] Talousrakennuksen rakennusala. Räystäskorkeus enintään 4m ja kattokaltevuus 22°.

×

Risti merkinnän päällä osoittaa merkinnän poistamista.


[AO] Enintään kahden perheen omakotirakennusten korttelialue ja rakennusala. Räystäskorkeus enintään 5m. Kattokaltevuus enin-tään 30°.

[AO²⁰] Enintään kahden perheen rakennusten korttelialue. Varsi-naisen kerrosalan lisäksi tontin rakennusosalalle saadaan rakentaa maanpäällistä taloustilaa enintään 20% ilmoi-tetusta varsinaisen kerrosalan määrästä.

[] Puistoalue.

~~Rakentamaton osa tontista on pidettävä istutettuna.~~

Muutetaan 15.8.1961 vahvistettua asemakaavaa n:o 1651/15.3.1961.

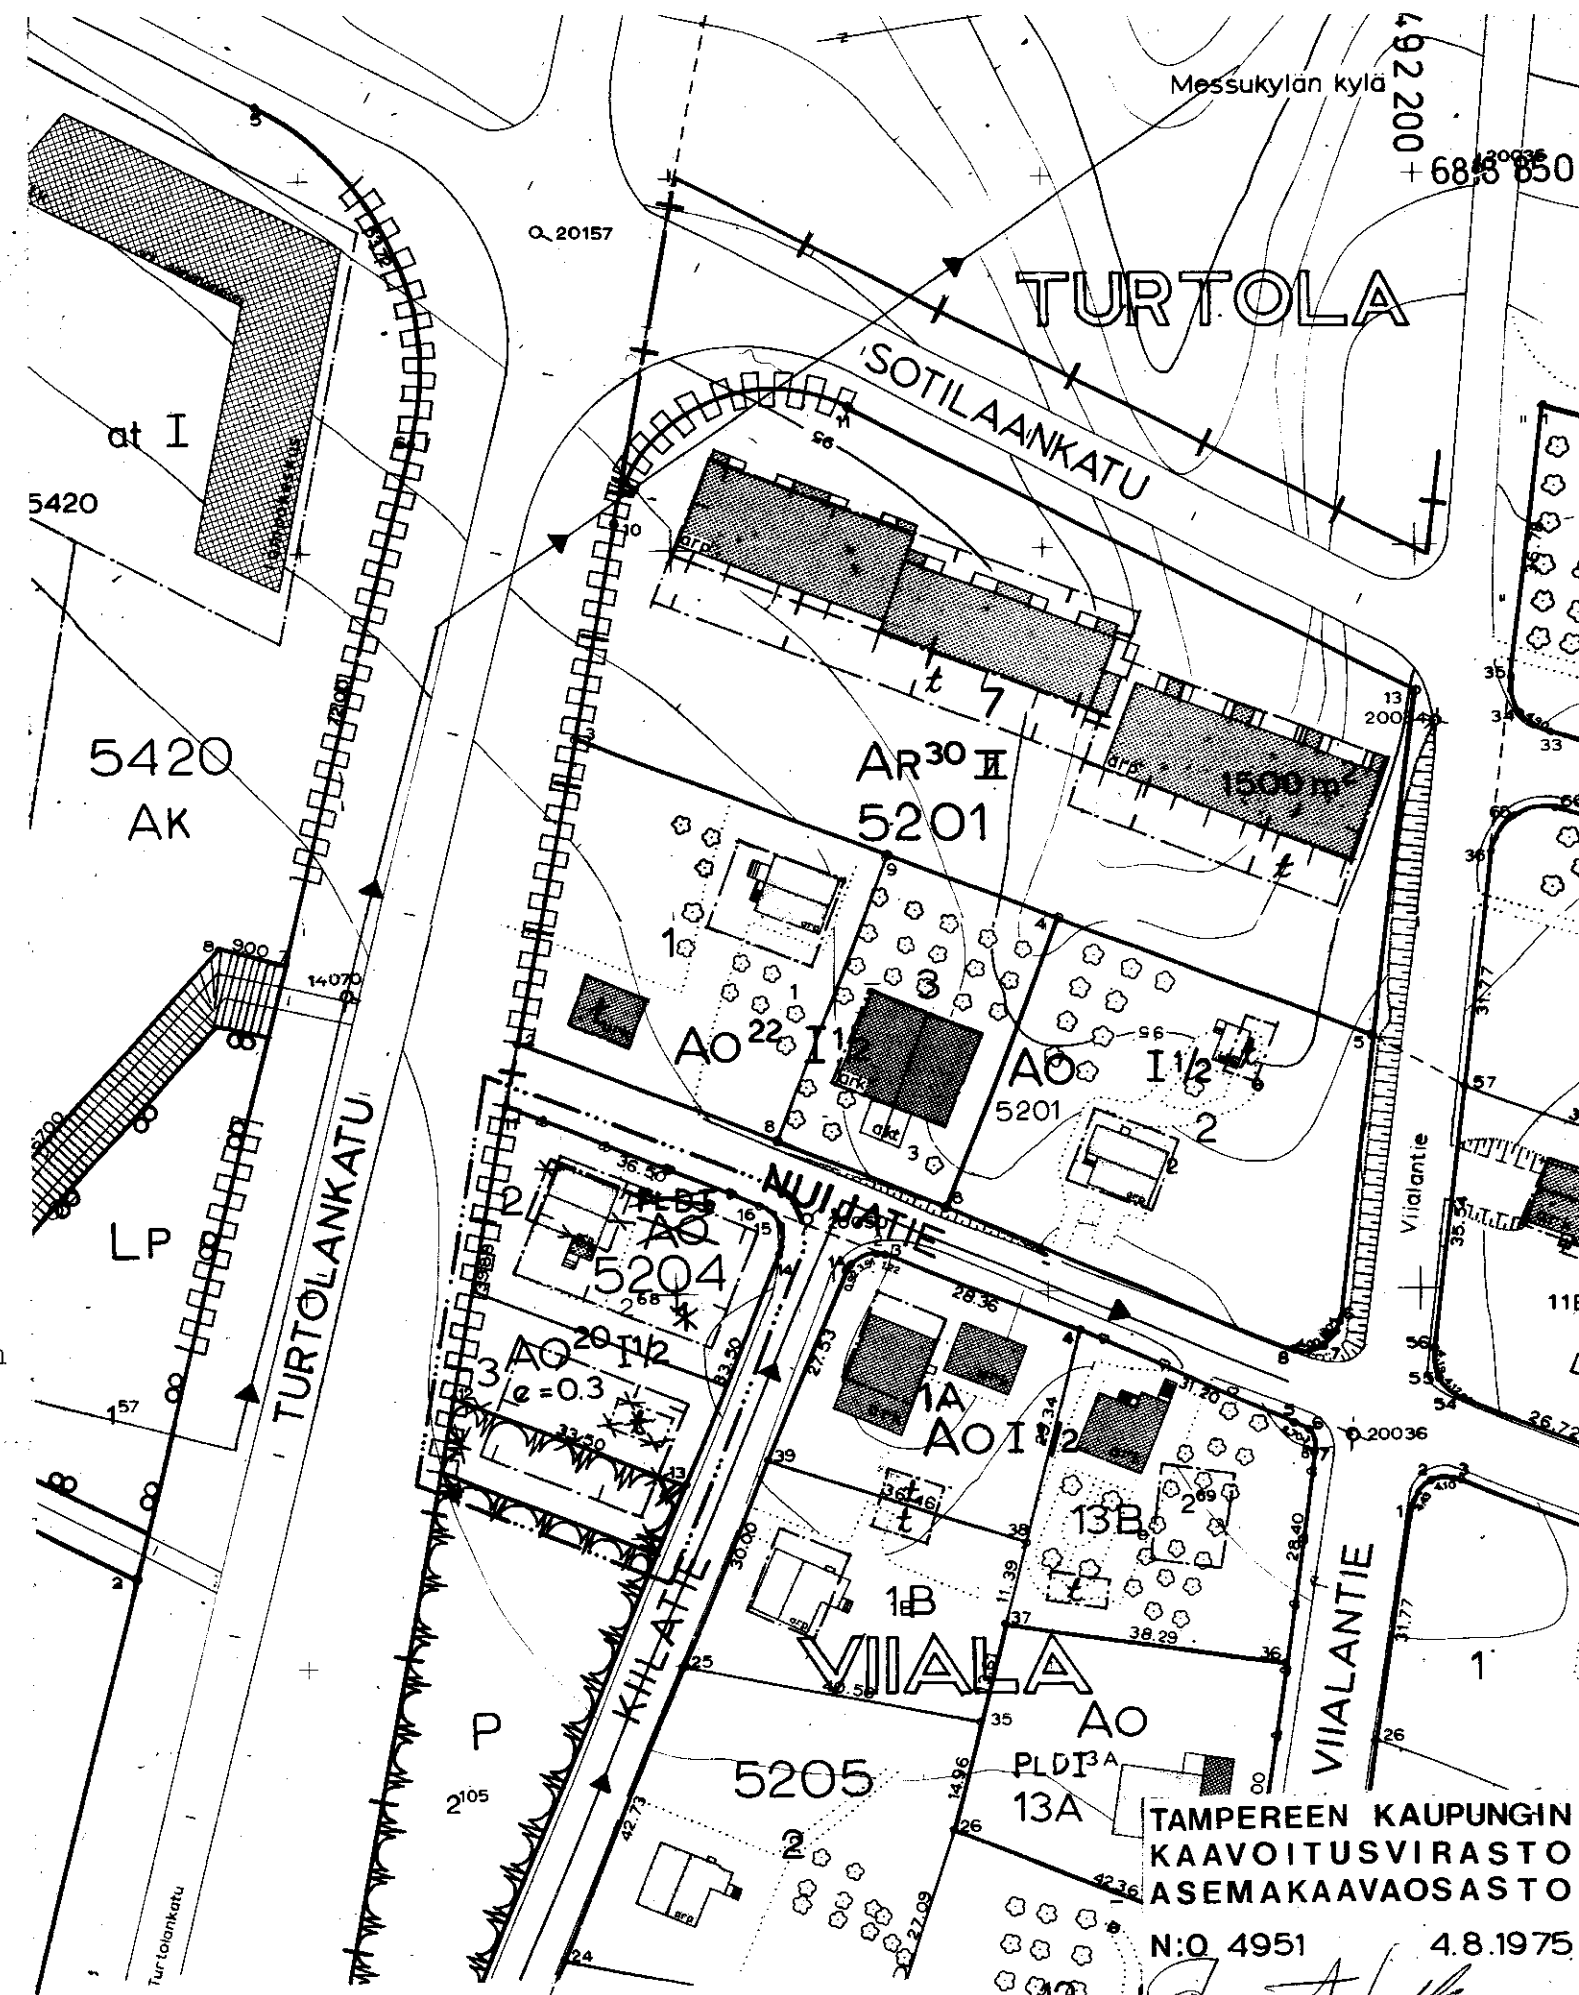

1:1000

0 10 20 30 50 100 m

TAMPEREEN KAUPUNGIN
KAARVOITUSVIRASTO
ASEMAKAAVAOSASTO

N:o 4951 4.8.1975

J. A. J. J.

SUUNN. *Lina Suvela*

PIIRT. *ta* *5204/13*

KV 8.10.75 SM 11.12.75