

Asemakaavan muutos

TAMPERE

Kaupunginosa RYYDYNPOHJA

Kortteli n:o 2574

Tontti n:o 4

Asemakaavamerkinnot ja -määräykset:

----- 3m sen kaava-alueen ulkopuolella oleva viiva, jota vahvistaminen koskee.

---+--- Kaupunginosan raja.

----- Korttelin, korttelinosan ja alueen raja.

----- Ohjeellinen tontin raja.

→ Putkiviemäri.

RYYD Kaupunginosan nimi.

2574 Korttelin numero.

4 Tontin numero.

PELTOPIRTI Kadun nimi.

----- Istutettava tontin tai rakennuspaikan osa.

→ Viemäriä varten varattava alue.

I Roomalainen numero, joka osoittaa rakennusten, rakennuksen tai sen osan suurimman sallitun varsinaisen kerrosluvun.

180m² Luku osoittaa tontin sallitun varsinaisen kerrosalan.

----- Rakennusala.

----- Talousrakennuksen rakennusala.

----- Ainakin DI-paloluokkaan kuuluvan omakotirakennuksen rakennusala. Rakennuksen räystäskorkeus saa olla enintään 5,2m. Kattokaltevuuden on oltava 1:1,5.

× Risti merkinnän päällä osoittaa merkinnän poistamista.

~~Tontilla olevien puiden kaataminen ilman puutarhanhoitoajan lupaa on kielletty. Päätöksestä saa valittaa maistraattiin. Rakennukset on sijoitettava kadunpuoleiseen rakennusrajaan kiinni.~~



Ao²⁵ Enintään kahden perheen rakennusten korttelialue. Varsinaisen kerrosalan lisäksi tontin rakennusosalalle saadaan rakentaa maanpäällistä taloustilaa enintään 25% sallitusta varsinaisen kerrosalan määrästä.

----- Puistoalue.

Muutetaan 11.5.1957 vahvistettua asemakaavaa n:o 913/31.10.1956.



1:1000

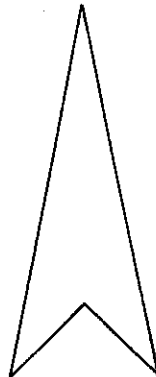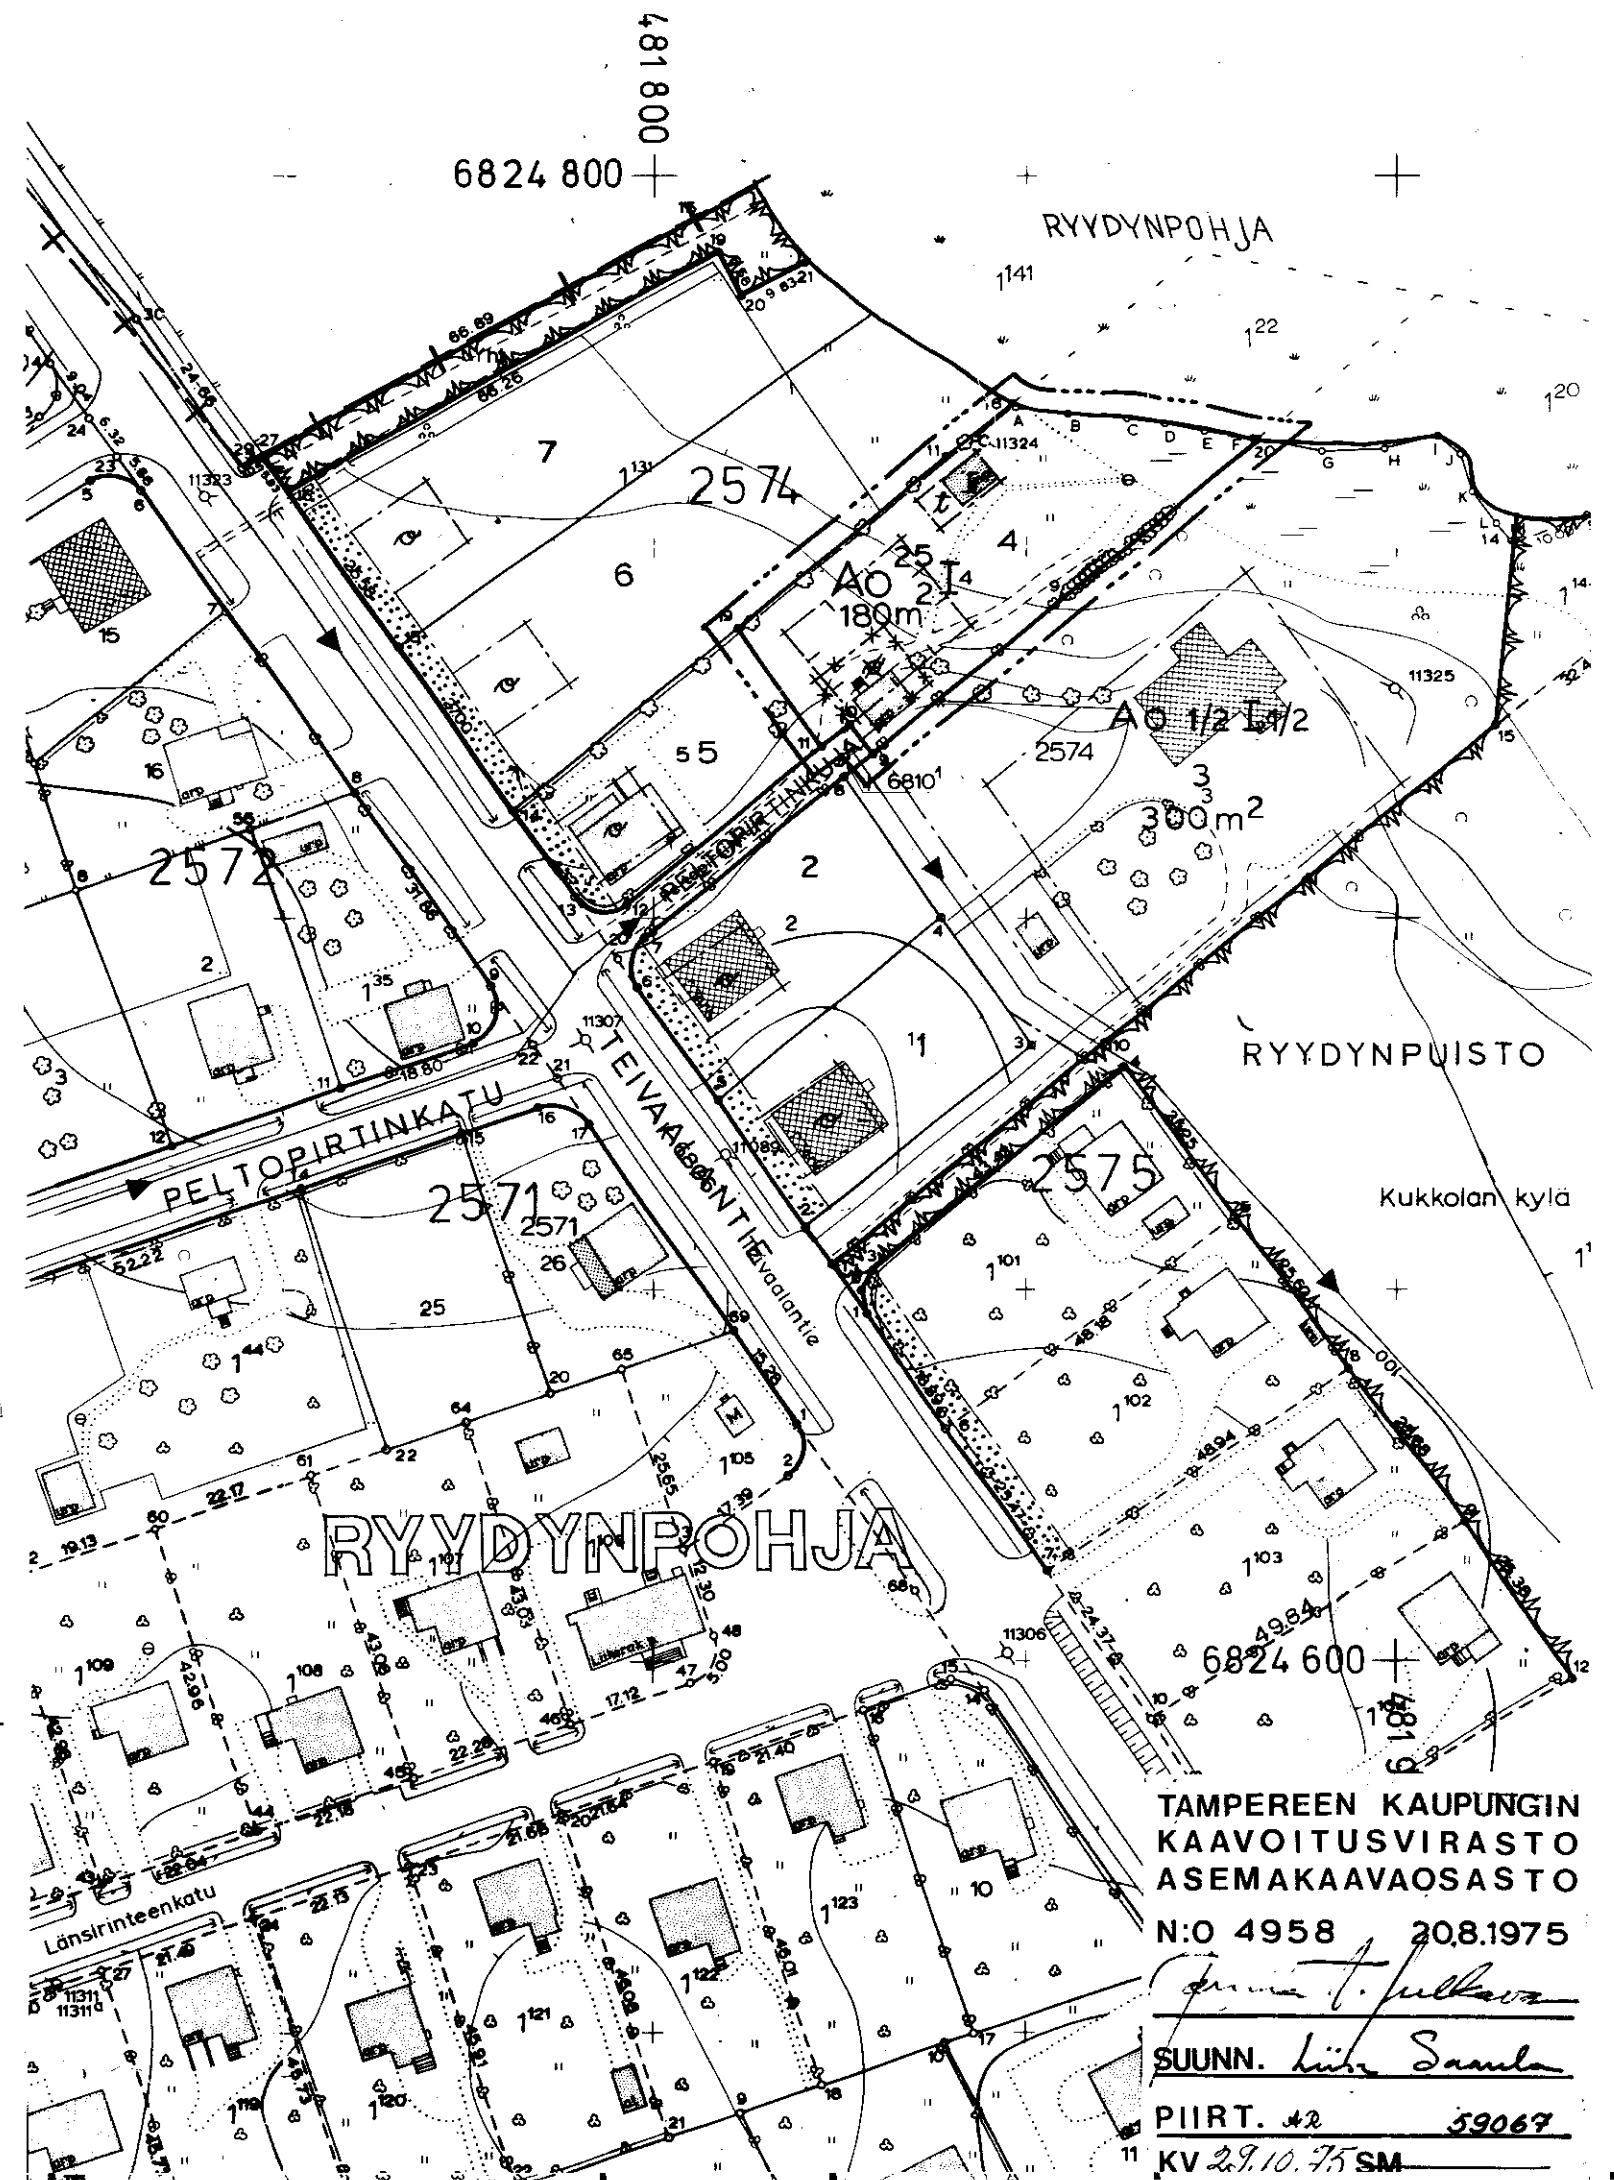

TAMPEREEN KAUPUNGIN
KAAVOITUSVIRASTO
ASEMAKAAVAOSASTO

N:O 4958 20.8.1975

SUUNN. *Liisa Samula*

PIIRT. *42* 59067
KV 29.10.75 SM