

Puistoalueetta

Kortteli n:o

3503 (osa)

Asemakaavamerkinnot ja -määräykset:

----- 3 m sen kaava-alueen ulkopuolella oleva viiva, jota vahvista-
minen koskee.

— - — — — Eri kaavamääräysten alaisten alueen osien välinen raja.

— + — + Kaupunginosa raja.

———— Korttelin, korttelinosan ja alueen raja.

→ Putkiviemäri.

KALK Kaupunginosa nimi.

3503 Korttelin numero.

5 Tontin numero.

PITKÄNNIEM Kadun nimi.

 Yleiselle jalankululle varattu katualue, jolla sallitaan lii-
 kenne tontille 5/3503/Kalkku.

..... Istutettava tontin tai rakennuspaikan osa.

hlp Alueelle on istutettava havu- ja/tai lehtipuita.

III Roomalainen numero, joka osoittaa rakennusten, rakennuksen tai sen osan suurimman sallitun varsinaisen kerrosluvun.

I½ Murtoluku roomalaisen numeron jäljessä osoittaa ullakkokerroksessa sallitun, kerrosalaan laskettavan rakennusoikeuden.

e=0.3 Tonttitehokkuusluku eli tontin kerrosalan suhde tontin pinta-
alaan.

200 m² Luku osoittaa suurimman sallitun varsinaisen kerrosalan.

Rakennusala.

Asuntokerrostalojen korttelialue.

Enintään kahden perheen omakotirakennusten korttelialue.

Enintään kahden perheen rakennusten korttelialue. Varsinaisen kerrosalan lisäksi tontin rakennusallalle saadaan rakentaa maanpäällistä taloustilaa enintään 20 % sallitusta varsinaisen kerrosalan määrästä.


AL	Liikerakennusten korttelialue.
----	--------------------------------

ALK	Yhdistettyjen liike- ja asutokerrostalojen korttelialue.
-----	--

 Luonnontilassa säilytettävä puistoalue.

Muutetaan 17.6.1953 vahvistettua asemakaavaa n:o 347/25.6.1952

1:1000

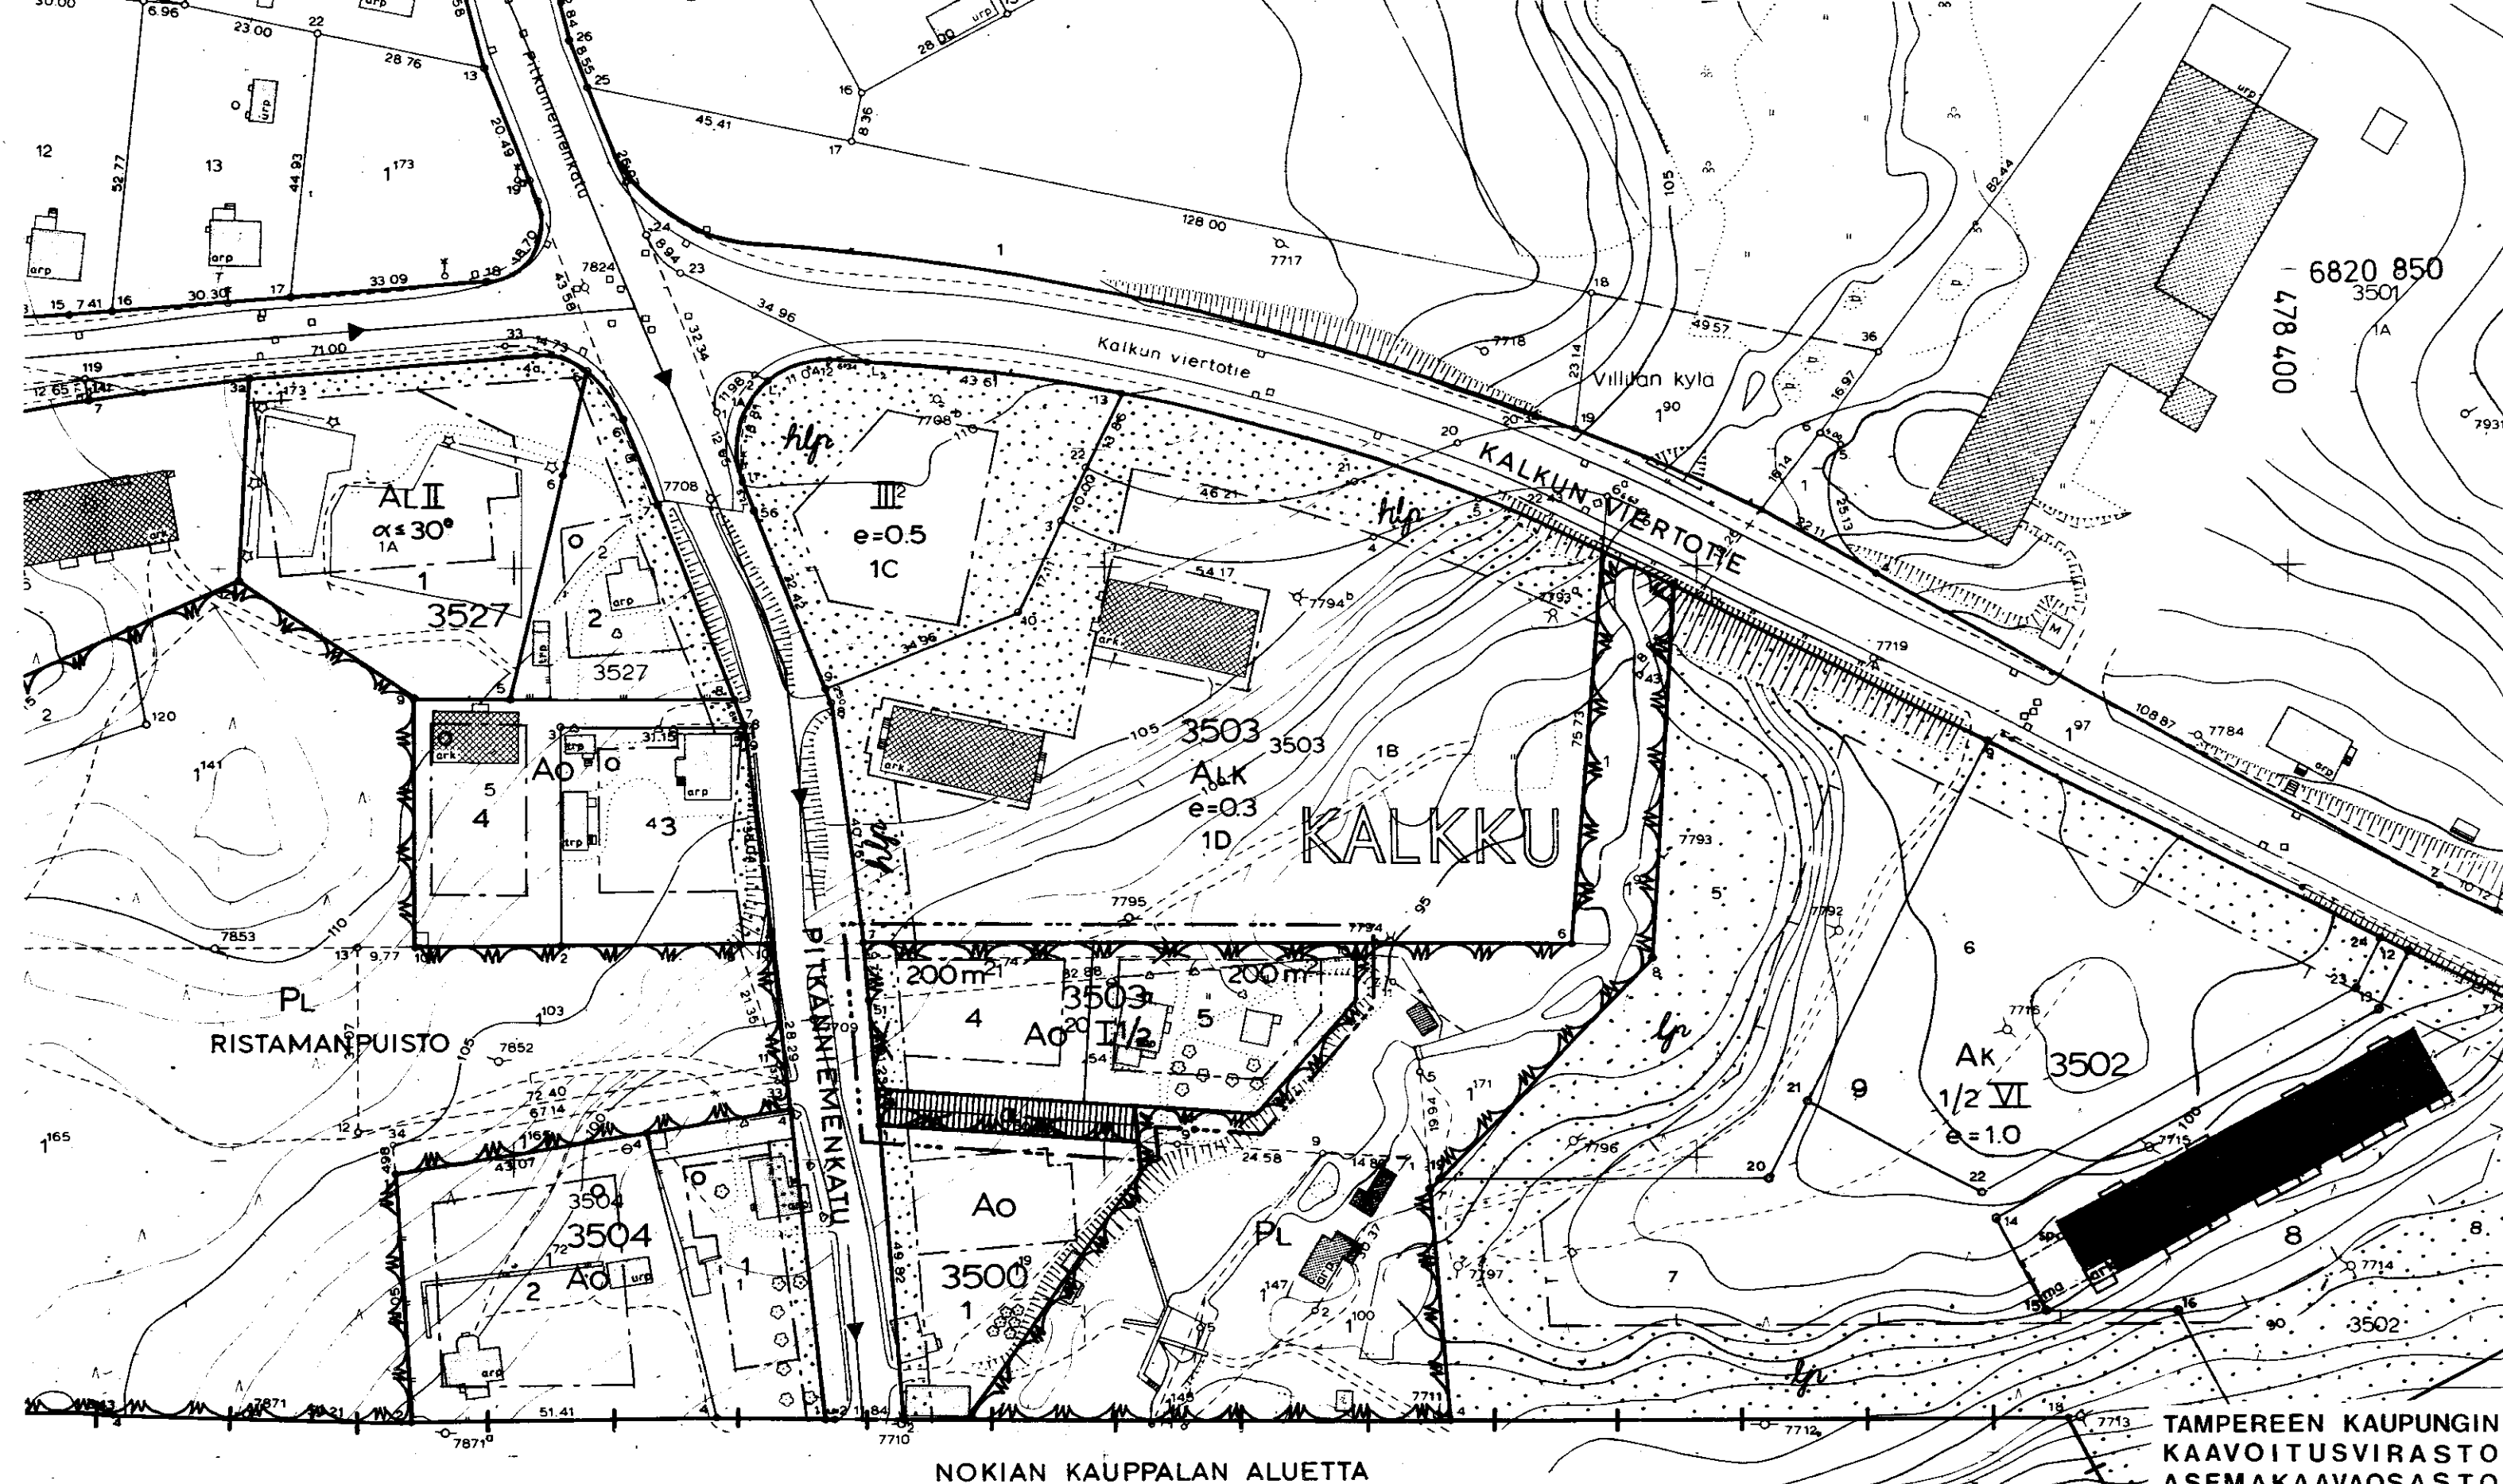

TAMPEREEN KAUPUNGIN
KAAVOITUSVIRASTO
ASEMAKAAVAOSASTO

N:Q 4966 4.9.1975

James A. McKim

SUUNN. Eliseo Vahiokezi

PART .00 6450

KV 182 [REDACTED] 3621