

TAMPERE

ASEMAKAAVAN

MUUTOS

Kaupunginosa:

LEINOLA

Puistoaluetta.

ASEMAKAAVAN MUUTOKSELLA MUODOSTUU:

Muuntaja-alue

Asemakaavamerkinnot ja -määräykset:

----- 3m sen kaava-alueen ulkopuolella oleva viiva, jota vahvistaminen koskee.

----- Eri kaavamääräysten alaisten alueen osien välinen raja.

----- Korttelin, korttelinosan ja alueen raja.

----- Ohjeellinen tontin raja.

→ Putkiviemäri.

LEIN Kaupunginosan nimi.

5706 Korttelin numero.

1 Tontin numero.

INKERINKA Kadun nimi.

Roomalainen numero, joka osoittaa rakennusten, rakennuksen tai sen osan suurimman sallitun varsinaisen kerrosluvun.

[] Rakennusala. [VM] Muuntaja-alue.




× Risti merkinnän päällä osoittaa merkinnän poistamista.

[Ao180] Omakotirakennusten ja muiden enintään kahden perheen talojen korttelialue. Omakotitontille saa rakentaa varsinaista kerrosalaa enintään luvun osoittaman neliömetrimäärän.

[P] Puistoalue.

[VM20] Muuntaja-alue jolle saadaan rakentaa enintään 20m² suuruisen muuntamo.

MUUTETAAN 29.9.1970 VAHVISTETTUA ASEMAKAAVAA N:O 3347/
19.3.1970.

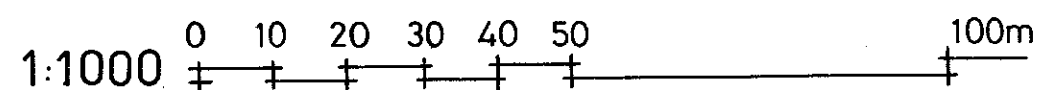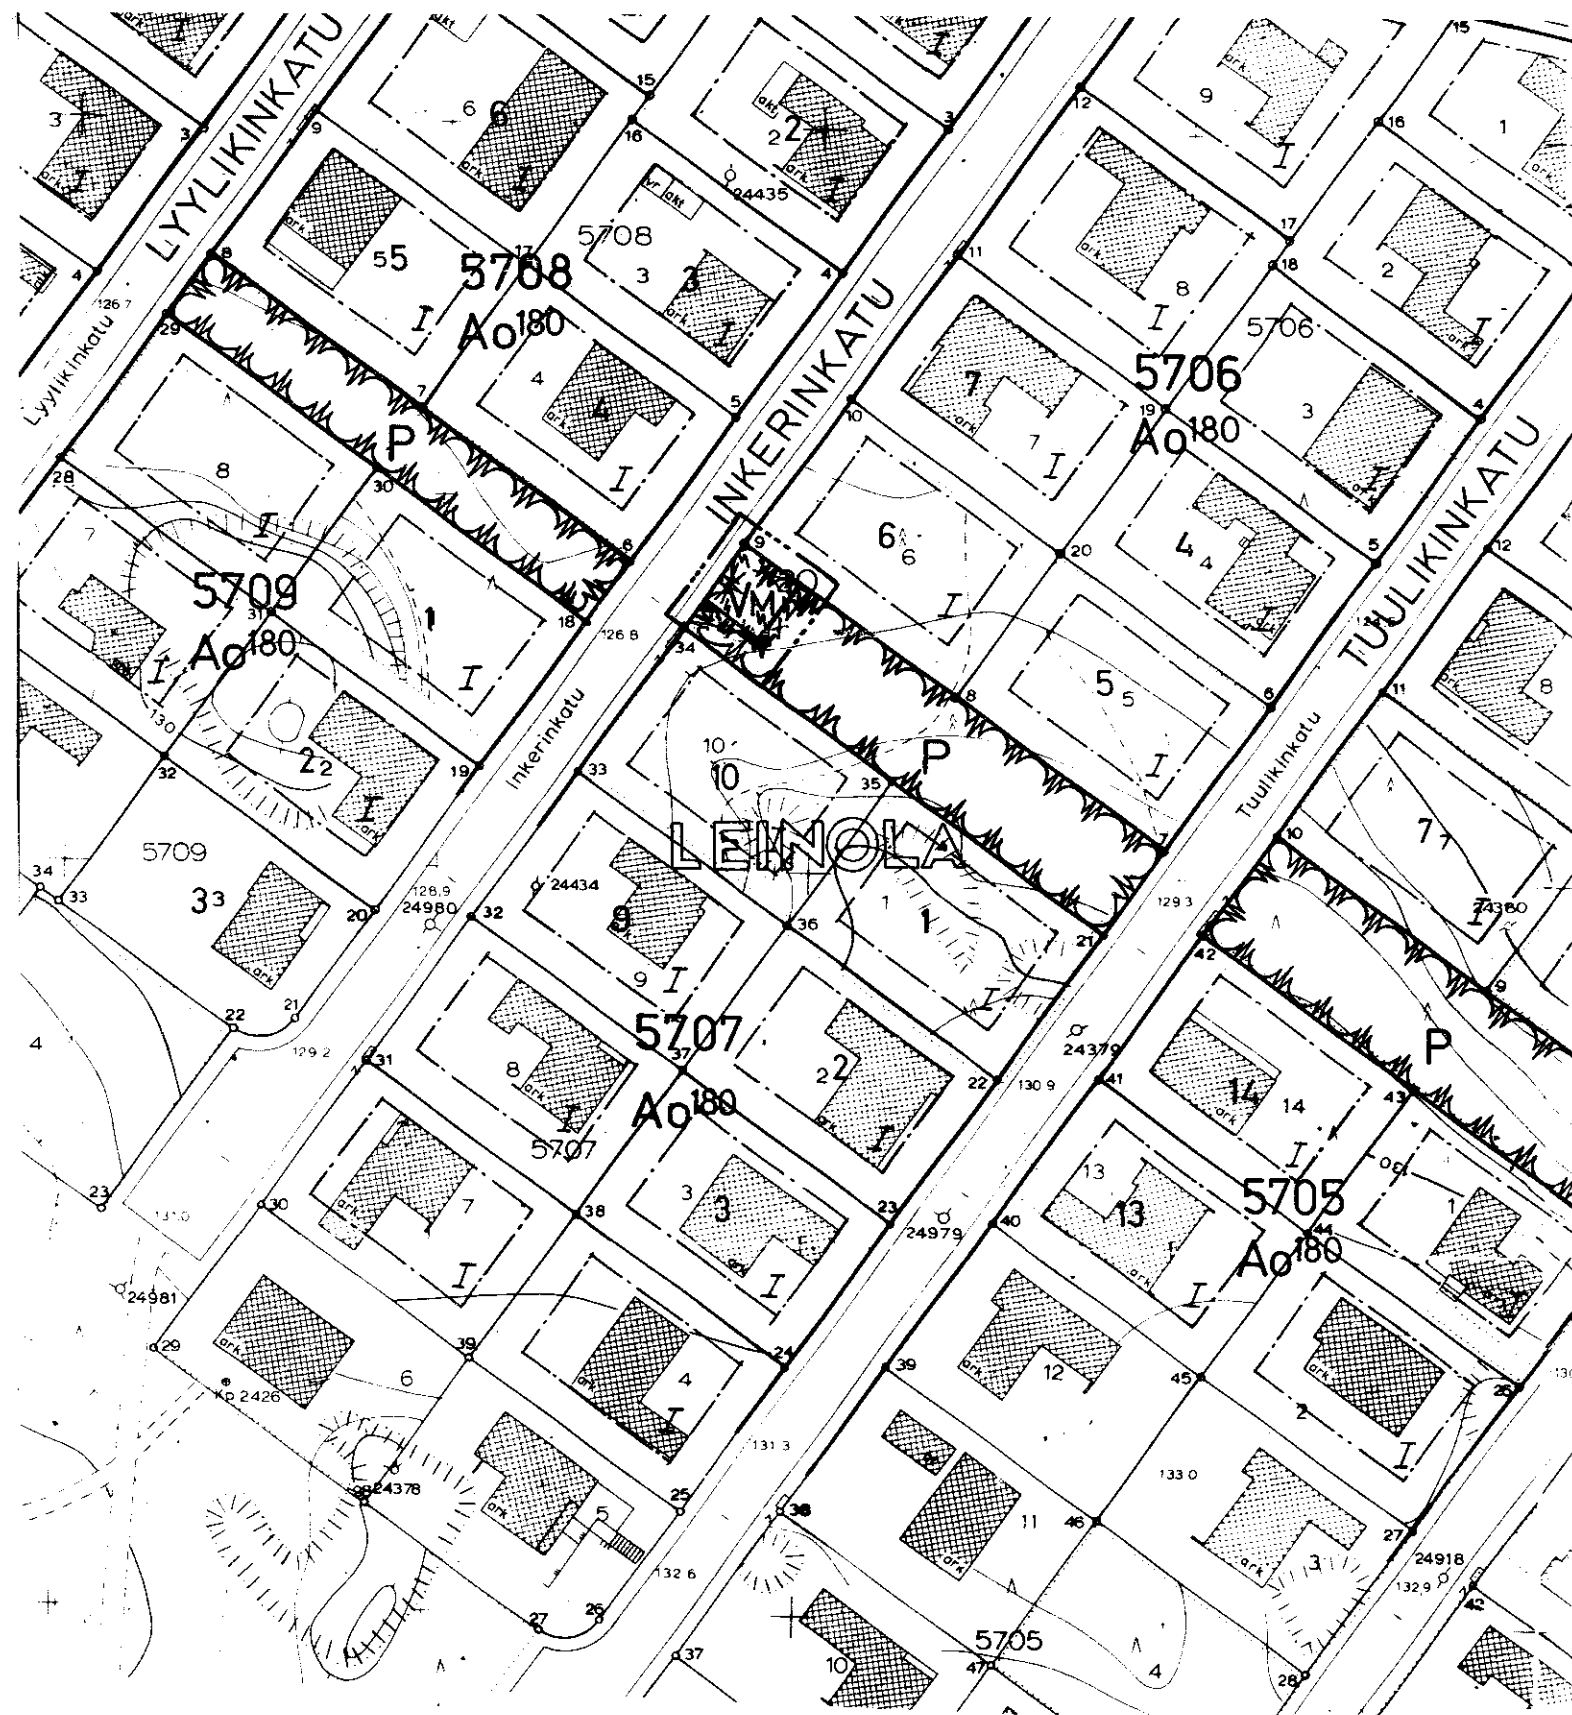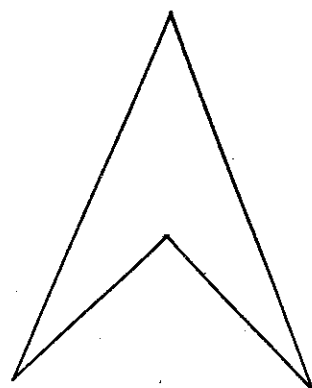

TAMPEREEN KAUPUNGIN
KAAVOITUSVIRASTO
ASEMAKAAVAOSASTO

N:O 4979 25.9.1975

Arma A. Juhlman

SUUNN. *Lisa Saarela*

PIIRT. *Se.* 59086

59086 KV 19.11.75 SM 9.3.76