

Asemakaavan muutos

T a m p e r e

Kaupunginosa

Kortteli n:o

Tontti n:o

TESOMAJÄRVI

3782

2

Asemakaavamerkinnot ja -määräykset:

--- 3 m sen kaava-alueen ulkopuolella oleva viiva, jota vahvistaminen koskee.

--- Eri kaavamääräysten alaisten alueen osien välinen raja.

---+---+ Kaupunginosan raja.

--- Korttelin, korttelinosan ja alueen raja.

--- Ohjeellinen tontin raja.

--- Putkiviemäri.

TESOMA Kaupunginosan nimi.

3782 Korttelin numero.

2 Tontin numero.

TESOMANKA Kadun nimi.

Istutettava tontin tai rakennuspaikan osa.

Viemäriä varten varattava alue.

Ajoneuvoliikenne korttelirajan kohdalta kielletty.

e=0.5 Tonttitehokkuusluku eli tontin kerrosalan suhde tontin pinta-alaan.

---+---+ Teollisuus- ja varastokortteli.

Teollisuustontille saa sisustaa eri rakennukseen tai palonkestävästi eristettyyn rakennusosaan asuntoja sellaista henkilökuntaa varten, joiden alituinen läsnäolo on laitoksen toiminnalle välttämätön. Rakennusten etäisyyden naapuritontin rajasta on oltava vähintään 5m. Välinen alue on istutettava lehtipuin. Tontille on sijoitettava riittävät purkaus- ja kuormaustilat sekä vähintään yksi autopaikka kutakin viittä toimihenkilöä ja työntekijää kohti.

Rakennusten etäisyyden toisistam on oltava vähintään 12 m. Korkeus saa olla enintään 2/3 niiden välisestä etäisyydestä, kuitenkin korkeintaan 22 m.


LR Liikennealue: rautatiealue tms. alue.

PL Puisto.


X Risti merkinnän päällä osoittaa merkinnän poistamista.

Muutetaan 12.7.1965 vahvistettua asemakaavaa n:o 2316 / 12.2.1965.

1:1000

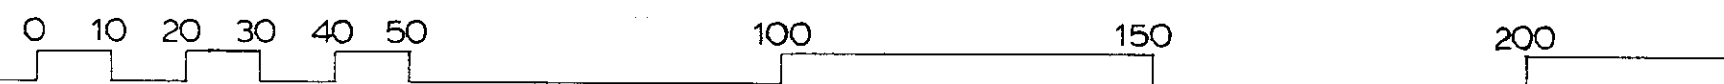

Kaarilan kylä

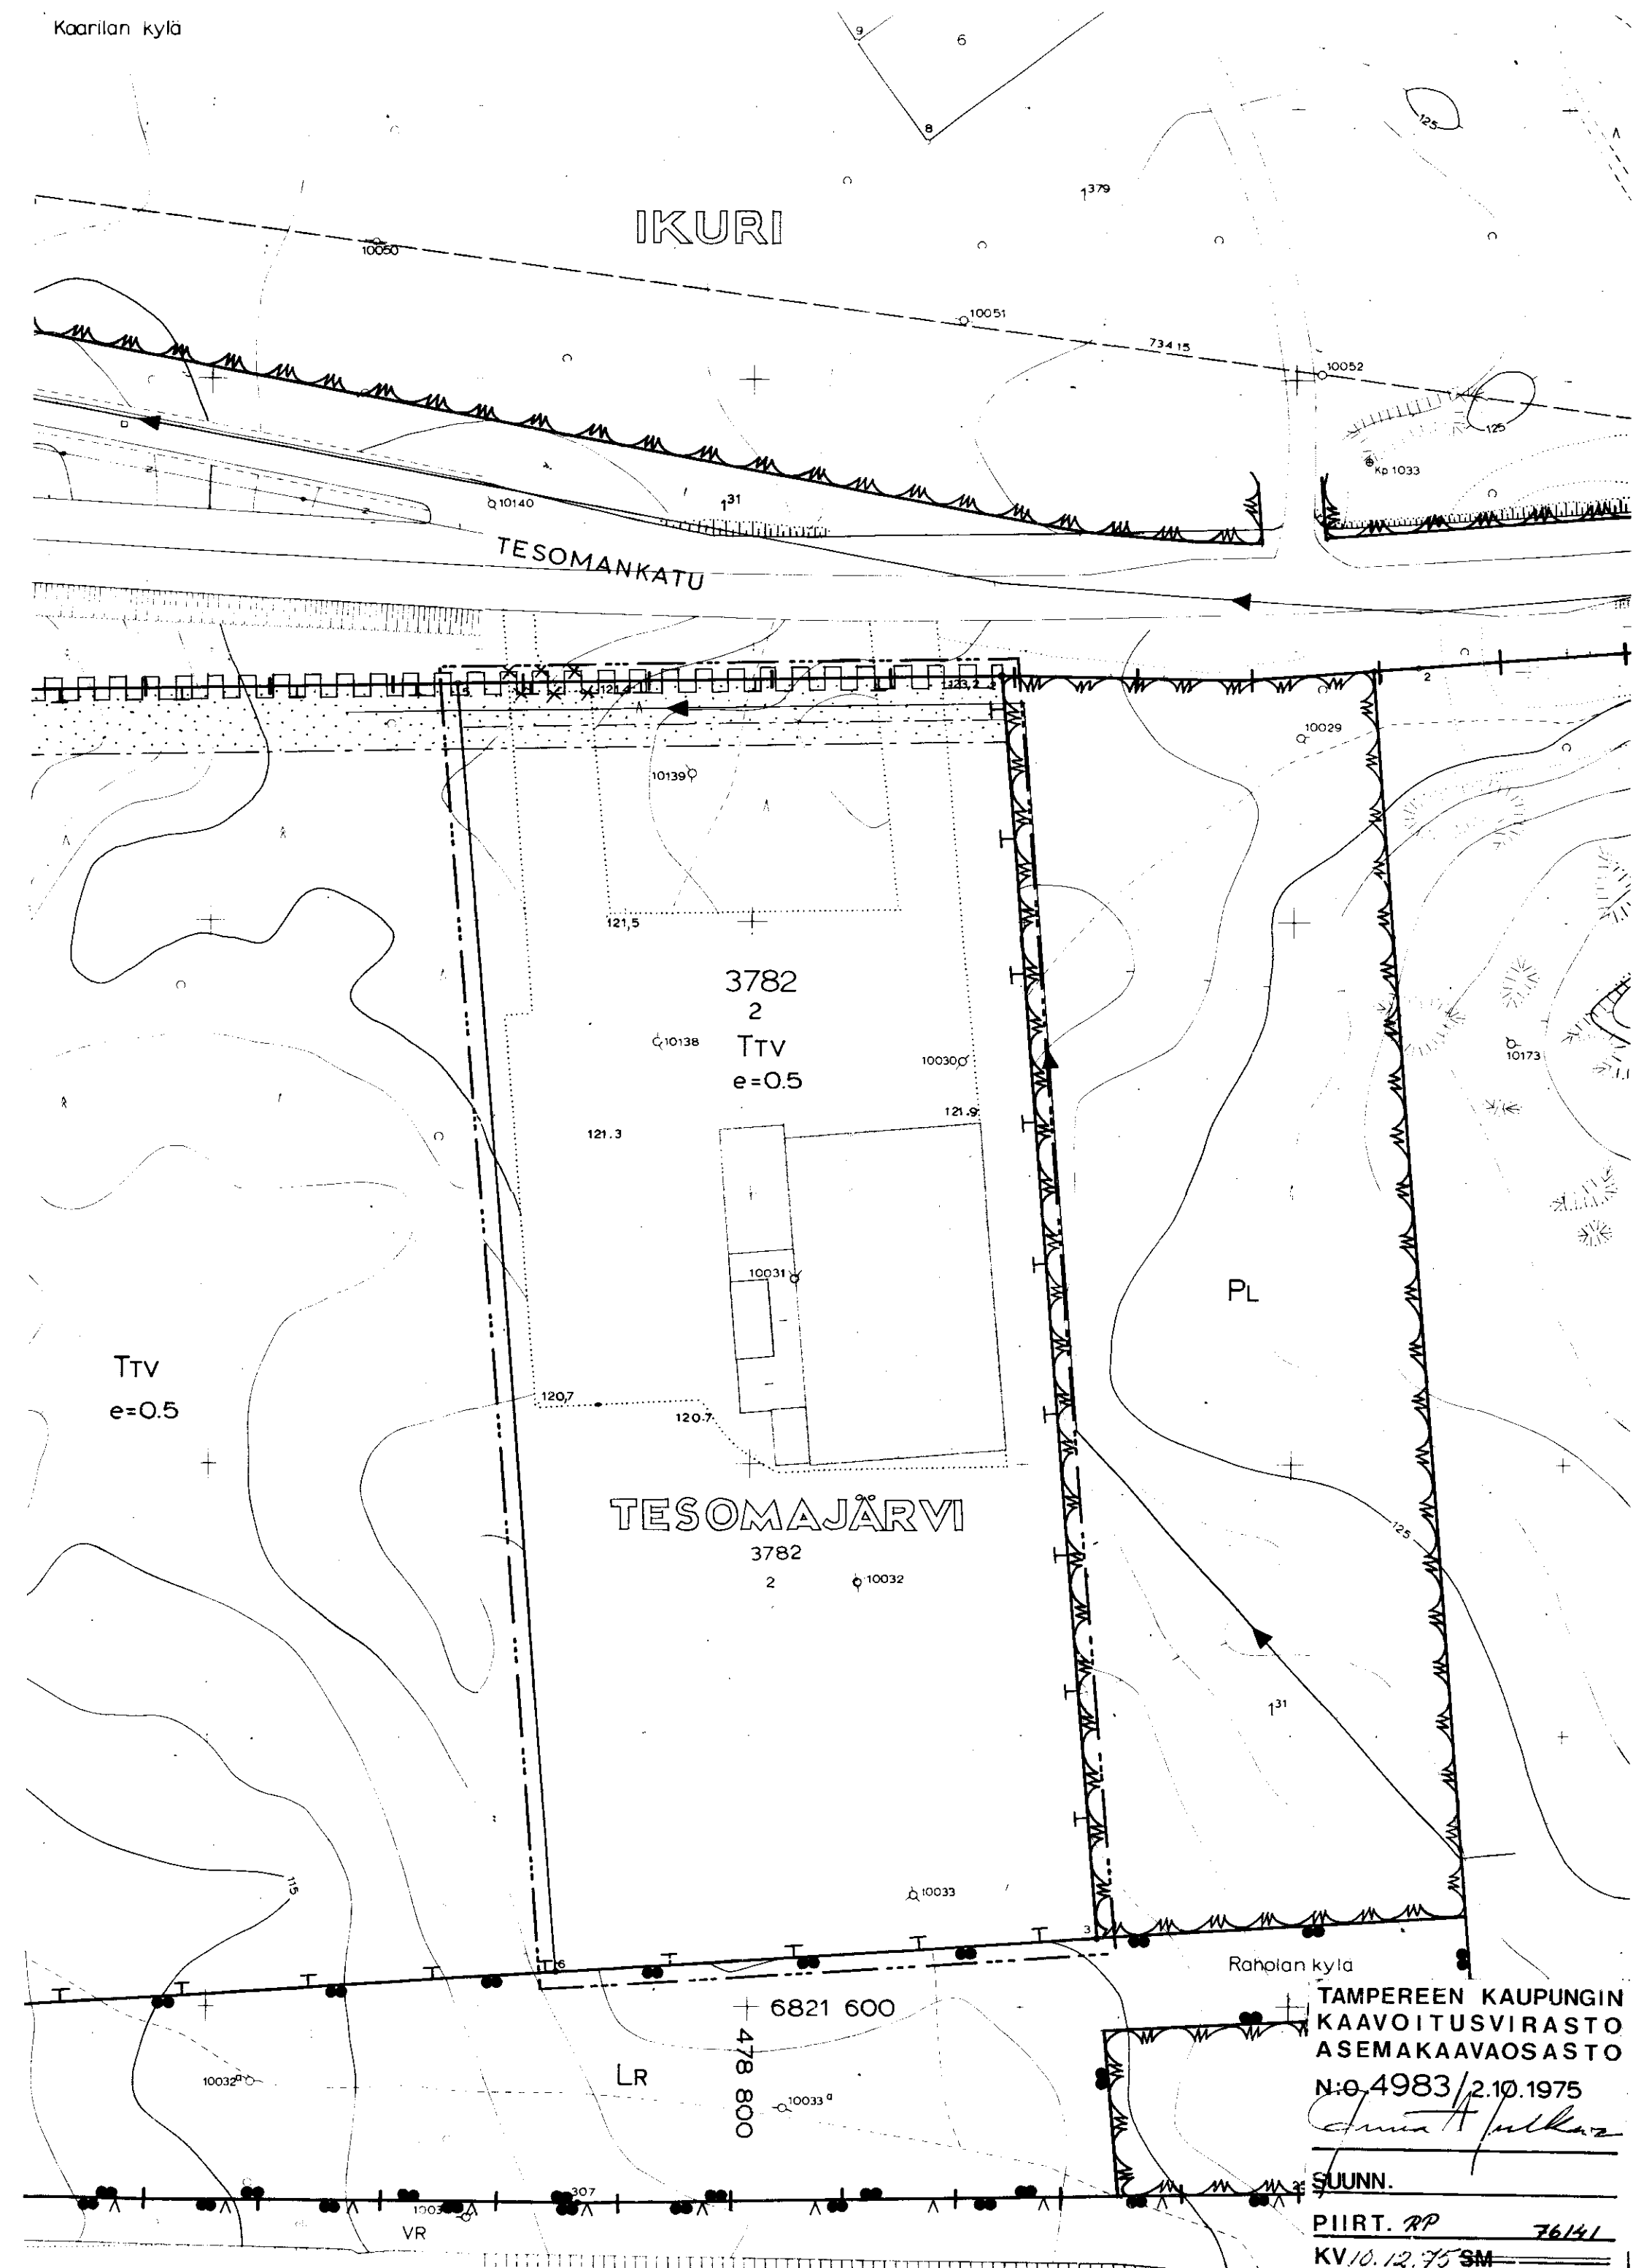

TAMPEREEN KAUPUNGIN
KAAVOITUSVIRASTO
ASEMAKAAVAOSASTO
N:o 4983/2.10.1975
SUUNN.
PIIRT. RP 76141
KV 10.12.75 SM