

Asemakaavan muutos
T A M P E R E

Kaupunginosa: PAPPILA
Kortteli n:o 5571
Tontti n:o 5

Asemakaavamerkinnot ja -määräykset:

----- 3m sen kaava-alueen ulkopuolella oleva viiva, jota vahvistaminen koskee.

----- Eri kaavamääräysten alaisten alueen osien välinen raja.

----- Korttelin, korttelinosan ja alueen raja.

----- Ohjeellinen tontin raja.

Putki - tai tunneliviemäri.

PAPP KAUPUNGINOSA
5571 KAUPUNGINOSA NIMI.

5 KORTTELIN NUMERO.

HEVOSHAANK TONTIN NUMERO.

I KADUN NIMI.

I Roomalainen numero, joka osoittaa rakennusten, rakennuksen tai sen osan suurimman sallitun varsinaisen kerrosluvun.

I 1/2 Murtoluku roomalaisen numeron jäljessä osoittaa ullakkokerroksessa sallitun, kerrosalaan laskettavan rakennusoikeuden.

$e = 0,30$ Tonttitehokkuusluku eli tontin kerrosalan suhde tontin pinta-alaan.

Rakennusala.

Rakennusala.

180 m²

130

X

Risti merkinnän päällä osoittaa merkinnän poistamista.


Ao¹

Omakotirakennusten ja muiden enintään kahden perheen talojen korttelialue. Omakotitontille saa asuinrakennuksen lisäksi rakentaa maapäällistä taloustilaa enintään 35 m².


AR

Rivitalojen ja muiden kytkettyjen rakennusten korttelialue.

Muutetaan 28.5.1970 vahvistettua asemakaavaa no 3027/6.2.1969.

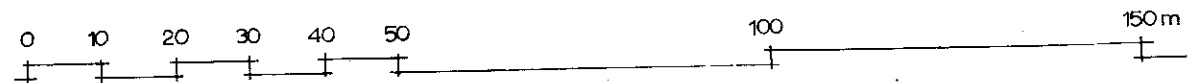

1:1000

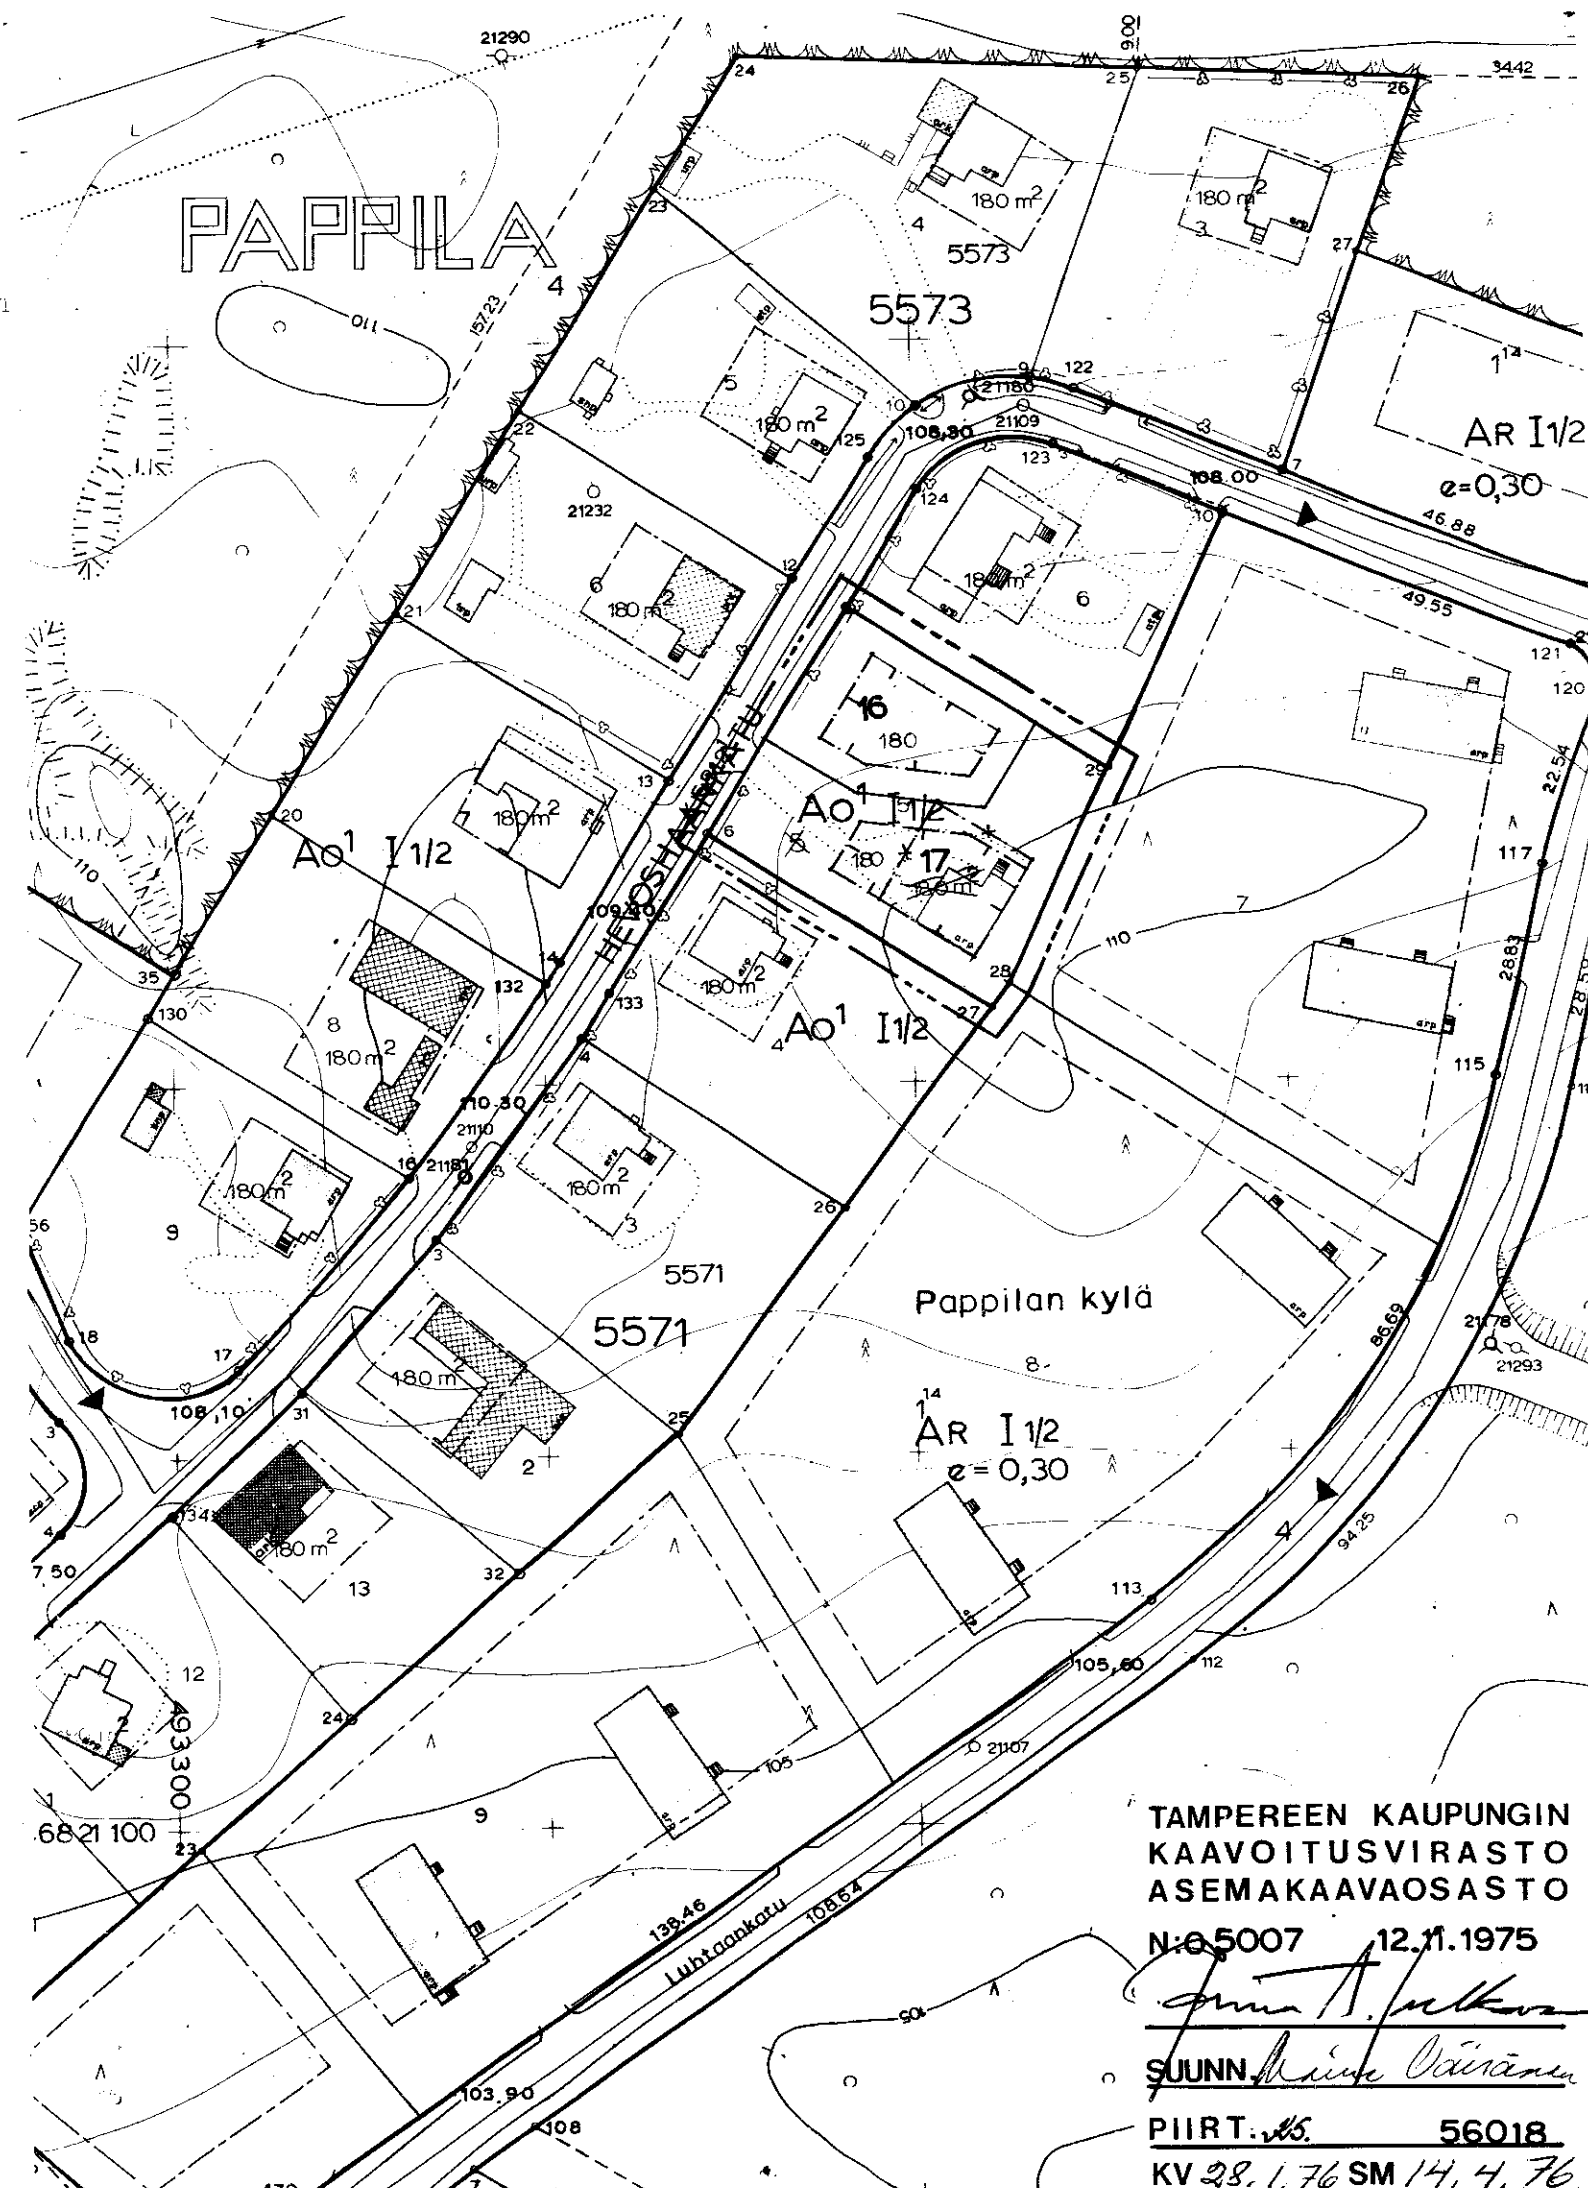

TAMPEREEN KAUPUNGIN
KAAVOITUSVIRASTO
ASEMAKAAVAOSASTO

N:o 5007 12.11.1975

Antti A. Järvelä
SUUNN. *Matti Väinänen*

PIIRT. *MS* 56018

KV 28.1.76 SM 14.4.76