

Asemakaavan muutos

TAMPERE

Kaupunginosa: VEHMAINEN
Kortteli no 4467
Tontti no 5

Asemakaavamerkinnot ja -määräykset:

----- 3m sen kaava-alueen ulkopuolella oleva viiva, jota vahvistaminen koskee.

----- Eri kaavamääräysten alaisten alueen osien välinen raja.

----- Korttelin, korttelinosan ja alueen raja.

----- Ohjeellinen tontin raja.

----- Putkiviemäri.

----- Kaupunginosan nimi.

----- Korttelin numero.

----- Tontin numero.

----- Kadun nimi.

I Roomalainen numero, joka osoittaa rakennusten, rakennuksen tai sen osan suurimman sallitun varsinaisen kerrosluvun.

PL Paloluokka.

180 m² Luku osoittaa tontin suurimman sallitun varsinaisen kerrosalan.

----- Rakennusala.

----- Asunto- ja liikekortteli.

----- Omakotirakennusten ohjeluontoinen rakennusala, jota ei vahvisteta.

----- Talousrakennuksen ohjeluontoinen rakennusala, jota ei vahvisteta.




Kullekin omakotitontille saadaan rakentaa omakotirakennus ja talousrakennus.

Omakotirakennuksen suuruus saa olla enintään 10 x 12 m, sen räystäskorkeus saa olla enintään 5m ja kattokaltevuuden on oltava 1:1,5. Rakennuksen on täytettävä ainakin PL 4§:n D1-luokan vaatimukset.

Talousrakennuksen suuruus saa olla enintään 4 x 8m, sen räystäskorkeus saa olla enintään 4m ja kattokaltevuuden on oltava 1:2. Rakennuksen on täytettävä ainakin PL 4§:n D1-luokan vaatimukset.

Asuinrakennuksen etäisyyden naapuritontin rajasta on oltava vähintään 6m ja talousrakennuksen 5m.

Asuin- ja talousrakennuksen etäisyyden samalla tontilla on oltava vähintään 8m, paitsi kulmittain asetettuna 6m. Rakennuksen etäisyyden kadusta on oltava vähintään 2m.

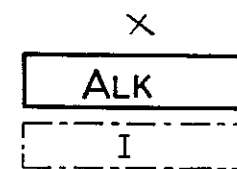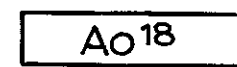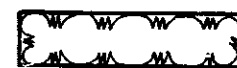

Risti merkinnän päällä osoittaa merkinnän poistamista.

Liike- ja asuinkerrostalojen korttelialue.

Yksikerroksisen asuin- ja liikerakennusten rakennusala.



Enintään kahden perheen rakennusten korttelialue. Varsinaisen kerrosalan lisäksi tontin rakennusosalalle saadaan rakentaa maanpäällistä taloustilaa enintään 18 % ilmoitetusta varsinaisen kerrosalan määrästä.

Puistoalue.

Muutetaan 21.1.1959 vahvistettua asemakaavaa no 1177/21.4.-58.



1:1000

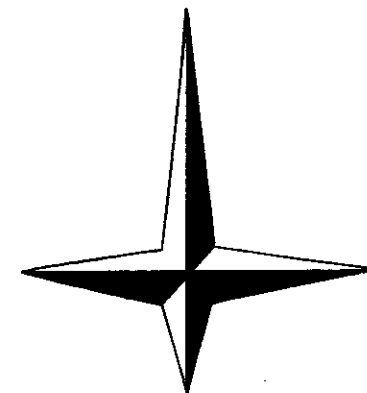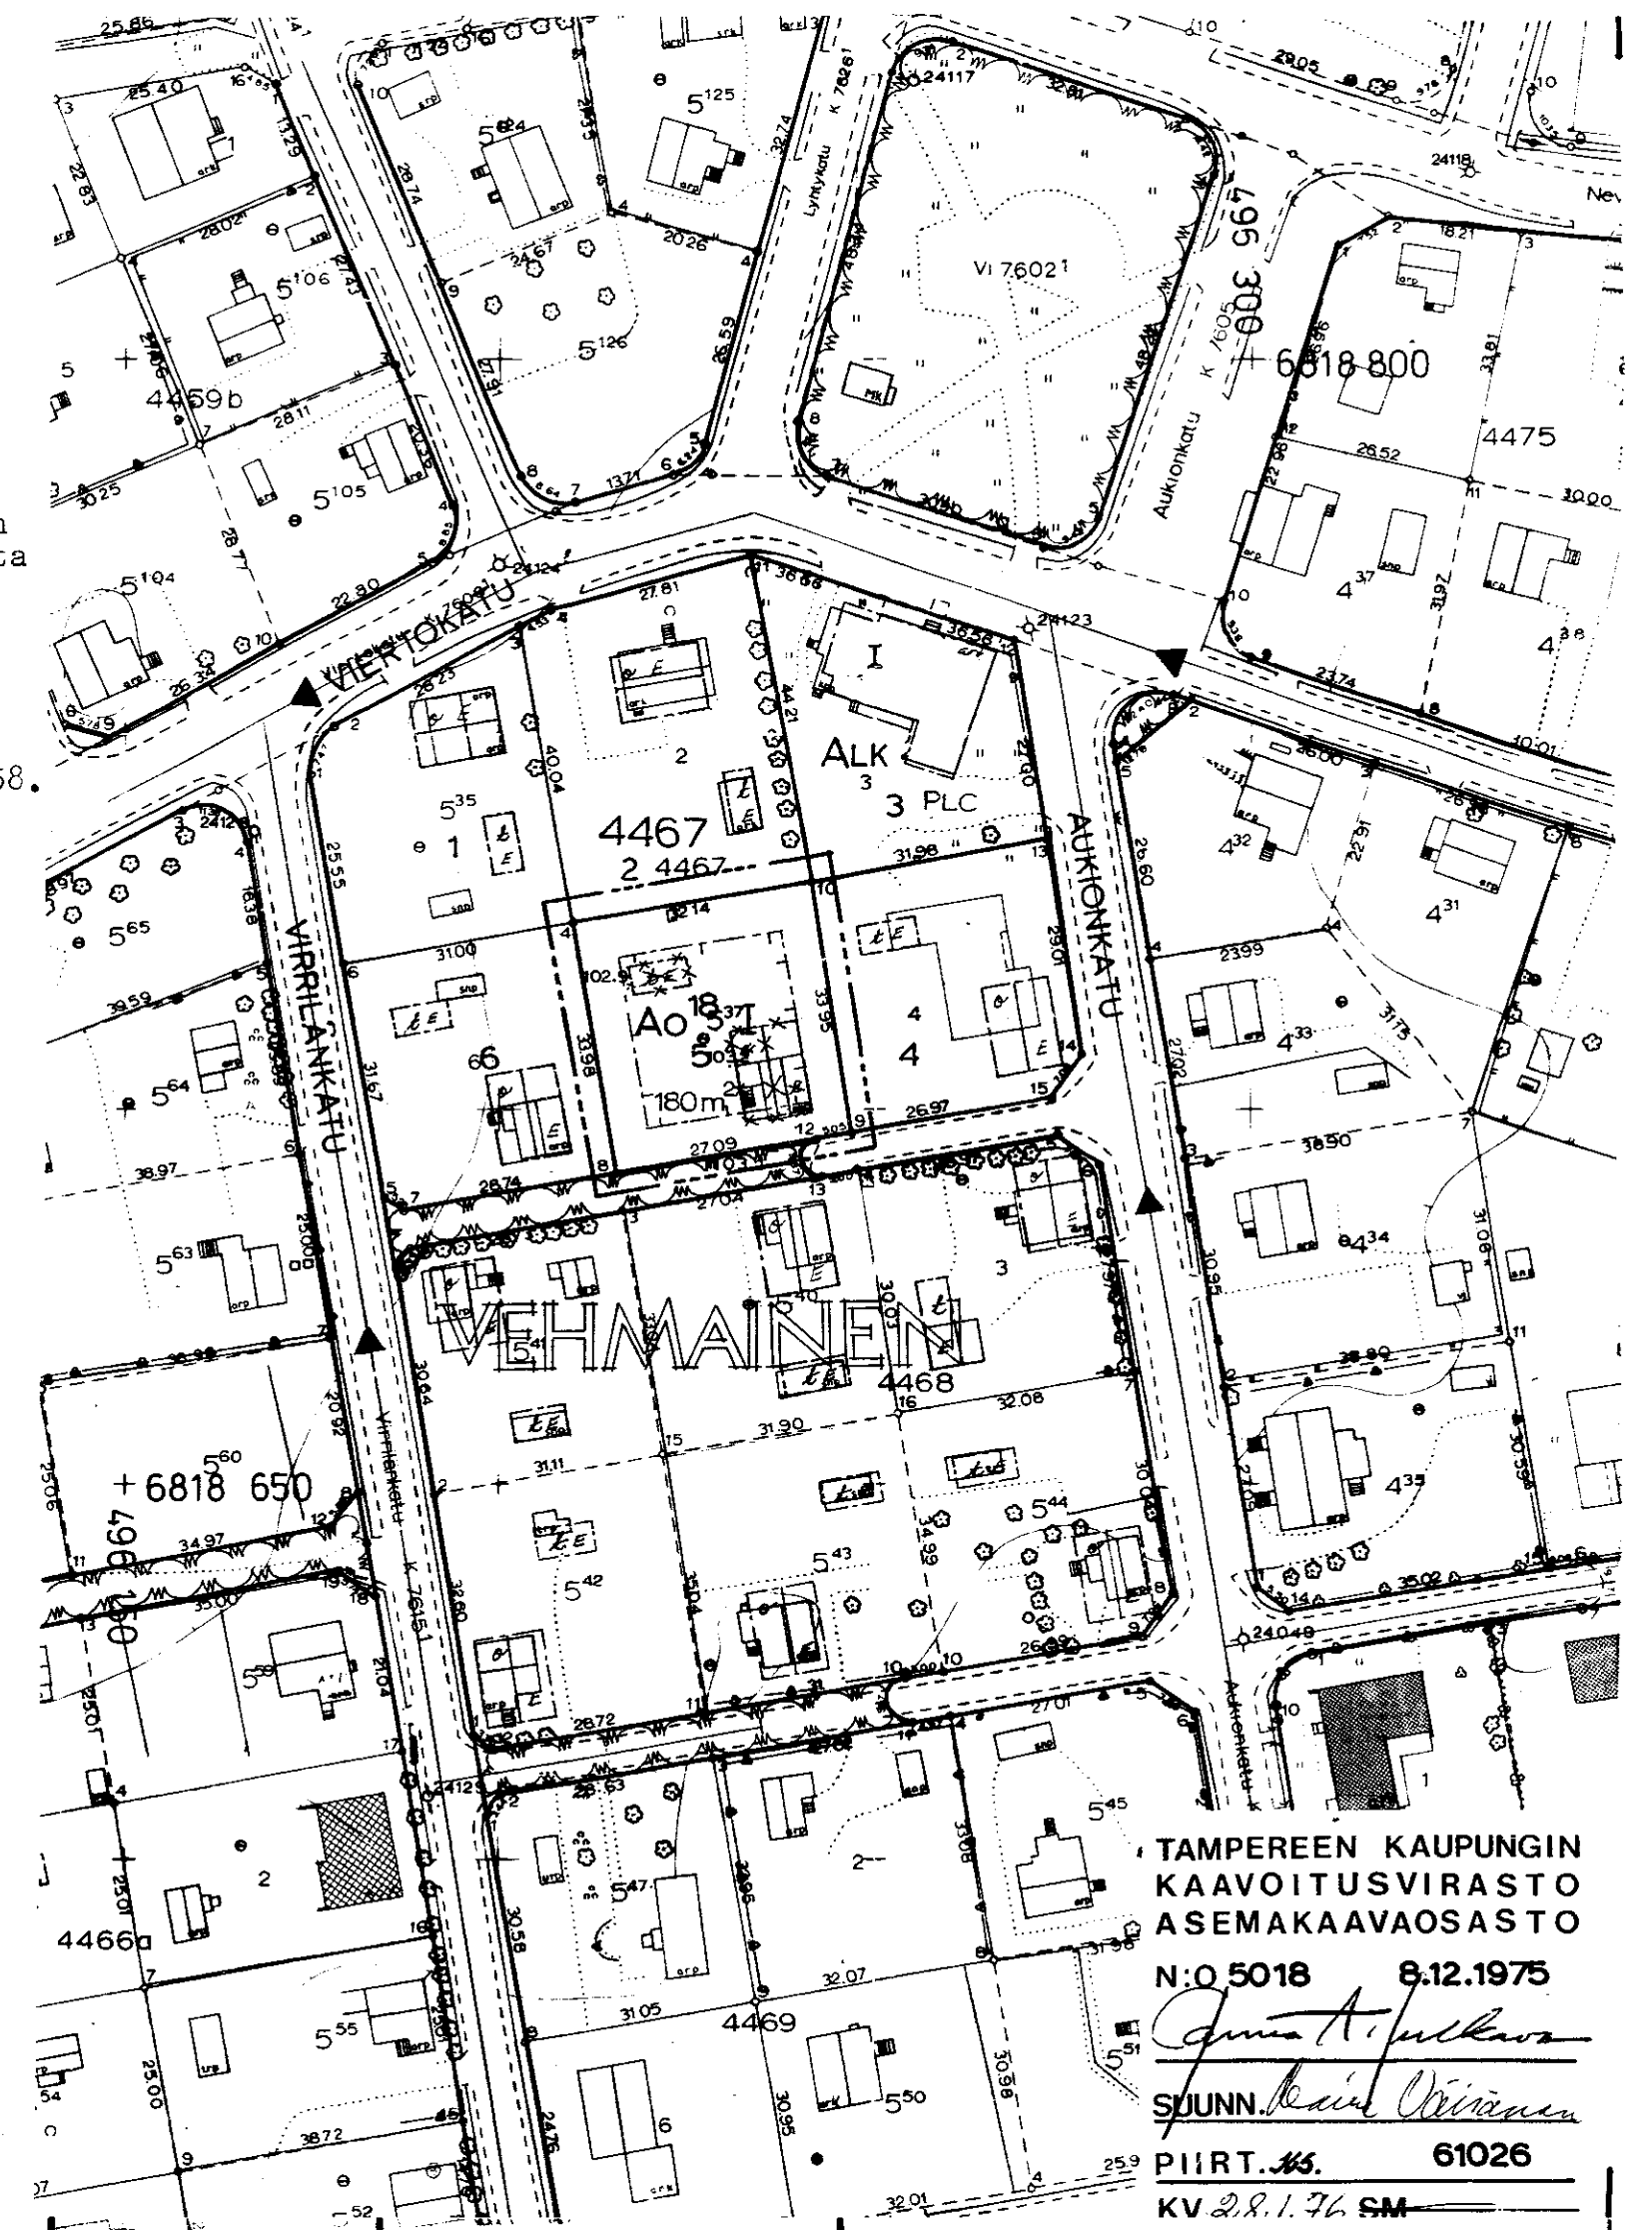

TAMPEREEN KAUPUNGIN
KAAVOITUSVIRASTO
ASEMAKAAVAOSASTO

N:o 5018 8.12.1975

Antti J. Järvelä
SUUNN. Antti Järvelä

PIIRT. 1/3 61026

KV 2.8.1.76 SM