

ASEMAKAAVAN MUUTOS

T A M P E R E

KAUPUNGINOSA: UUSIKYLÄ
KORTTELI N:O 4820
TONTTI N:O 7
PUISTOALUETTA

ASEMAKAAVAMERKINNÄT JA -MÄÄRÄYKSET:

- 3m sen kaava-alueen ulkopuolella oleva viiva, jota vahvistaminen koskee.
- Eri kaavamääräysten alaisten alueen osien välinen raja.
- + — Kaupunginosan raja.
- Korttelin, korttelinosan ja alueen raja.
- Ohjeellinen tontin raja.
- Putkiviemäri.

UUSI Kaupunginosan nimi.

4820 Kortteli numero.

7 Tontin numero.

KINNARINK Kadun nimi.

 Korttelissa n:o 4820/ Uusikylä on merkinnällä lp varustetulle istutettavalle tontinosalle istutettava lehtipuita kaupungin rakennustoimiston puisto-osaston ohjeiden mukaisesti. Alueella saa tehdä tarpeellisia teitä.

I Roomalainen numero ,joka osoittaa rakennusten, rakennuksen tai sen osan suurimman sallitun varsinaisen kerrosluvun.

1/2 Murtoluku roomalaisen numeron edessä osoittaa kellarikerroksessa sallitun ,kerrosalaan laskettavan rakennusoikeuden.

300 m² Luku osoittaa tontin sallitun varsinaisen kerrosalan.

α=12° Kattokaltevuus, jota on noudatettava.

PL=DI Paloluokka, jonka vaatimukset rakennuksen on ainakin täytettävä.

 Rakennusala.

 Rakennusala.


X Risti merkinnän päällä osoittaa merkinnän poistamista.

- A0** Enintään kahden perheen omakotirakennusten korttelialue.
- A035** Omakotirakennusten korttelialue. Tontille saa rakentaa enintään 350 m² varsinaista kerrosalaa ja 60m² maanpäällistä taloustilaa.
- A0100** Omakotirakennusten korttelialue. Asuinrakennuksen lisäksi saa rakentaa 100 m² maanpäällistä taloustilaa.
-  Puistoalue.
-  Puisto - t.m.s alue.

MUUTETAAN 19.2.1970 VÄHISTETTYÄ ASEMAKAAVAA N:O 3148/17.7.1969.
— " — 20.8.1958 — " — — " — N:O 1096/7.11.1957.

1:1000

0 10 20 30 40 50 100m

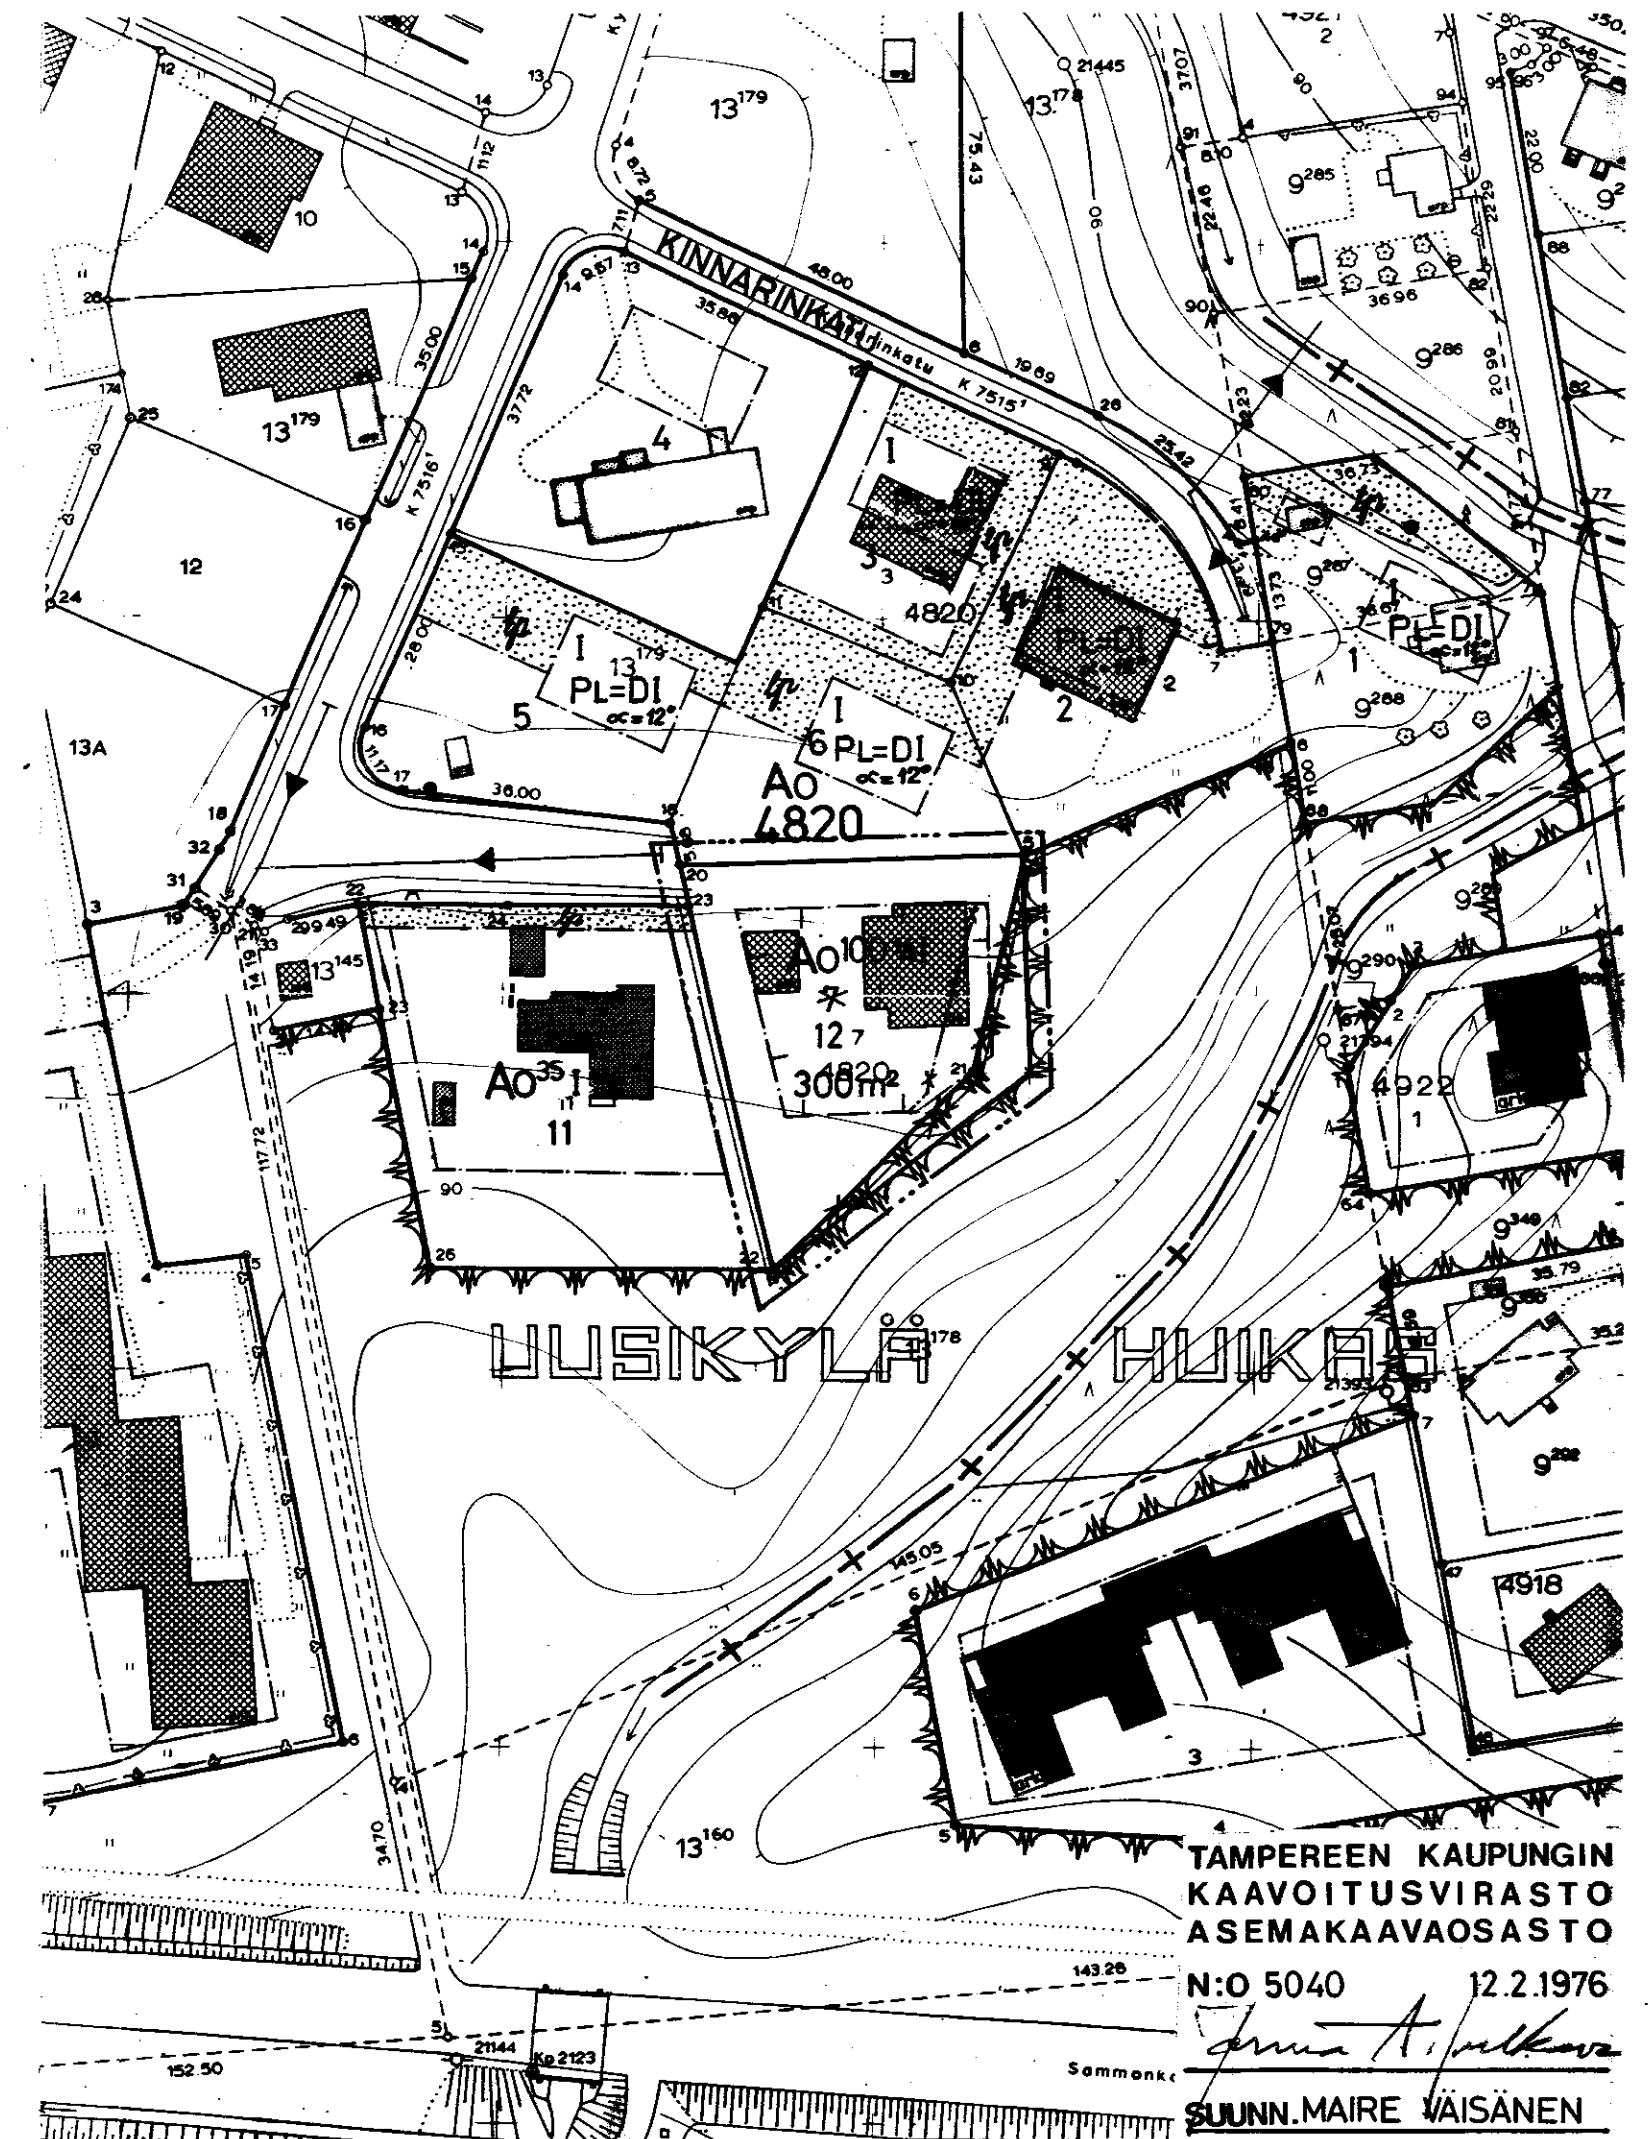

TAMPEREEN KAUPUNGIN
KAAVOITUSVIRASTO
ASEMAKAVAOSASTO

N:O 5040 12.2.1976

Anna A. Järvelä

SUUNN. MAIRE VAIKANEN

PIIRT. TA. 61087

KV 31.3.76 SM 7.9.76