Asemakaavan muutos

T A M P E R E

Kaupunginosa:		PAPPILA
Kortteli	no	5592
Tontti	no	9

Asemakaavamerkinnät ja -määräykset:

—— ... ——	3m sen kaava-alueen ulkopuolella oleva viiva, jota vahvistaminen koskee.
—·—·—·—	Eri kaavamääräysten alaisten alueen osien välinen raja.
————	Korttelin, korttelinosan ja alueen raja.
————	Ohjeellinen tontin raja.
PAP	Putkiviemäri.
PAP	Kaupunginosan nimi.
5592	Korttelin numero.
9	Tontin numero.
HUUNALANK	Kadun nimi.
····	Istutettava tontin osa.
III	Roomalainen numero, joka osoittaa rakennusten, rakennuksen tai sen osan suurimman sallitun varsinaisen kerrosluvun.
I 1/2	Murtoluku roomalaisen numeron jäljessä osoittaa ullakkokerroksessa sallitun, kerrosalaan laskettavan rakennusoikeuden.
e = 0,30	Tonttitehokkuusluku eli tontin kerrosalan suhde tontin pinta-alaan.
	Rakennusala.
180m²	Luku, joka osoittaa tontin sallitun kerrosalan.
×	Risti merkinnän päällä osoittaa merkinnän poistamista.
Ao¹	Omakotirakennusten ja muiden enintään kahden perheen talojen korttelialue. Omakotitontille saa asuinrakennuksen lisäksi rakentaa maanpäällistä taloustilaa enintään 35 m².
Yo	Opetustoimintaa palvelevien rakennusten korttelialue.

Rakennusala.

Muutetaan 17.12.1969 vahvistettua asemakaavaa 3059/19.3.1969.

0 10 20 30 40 50 100m
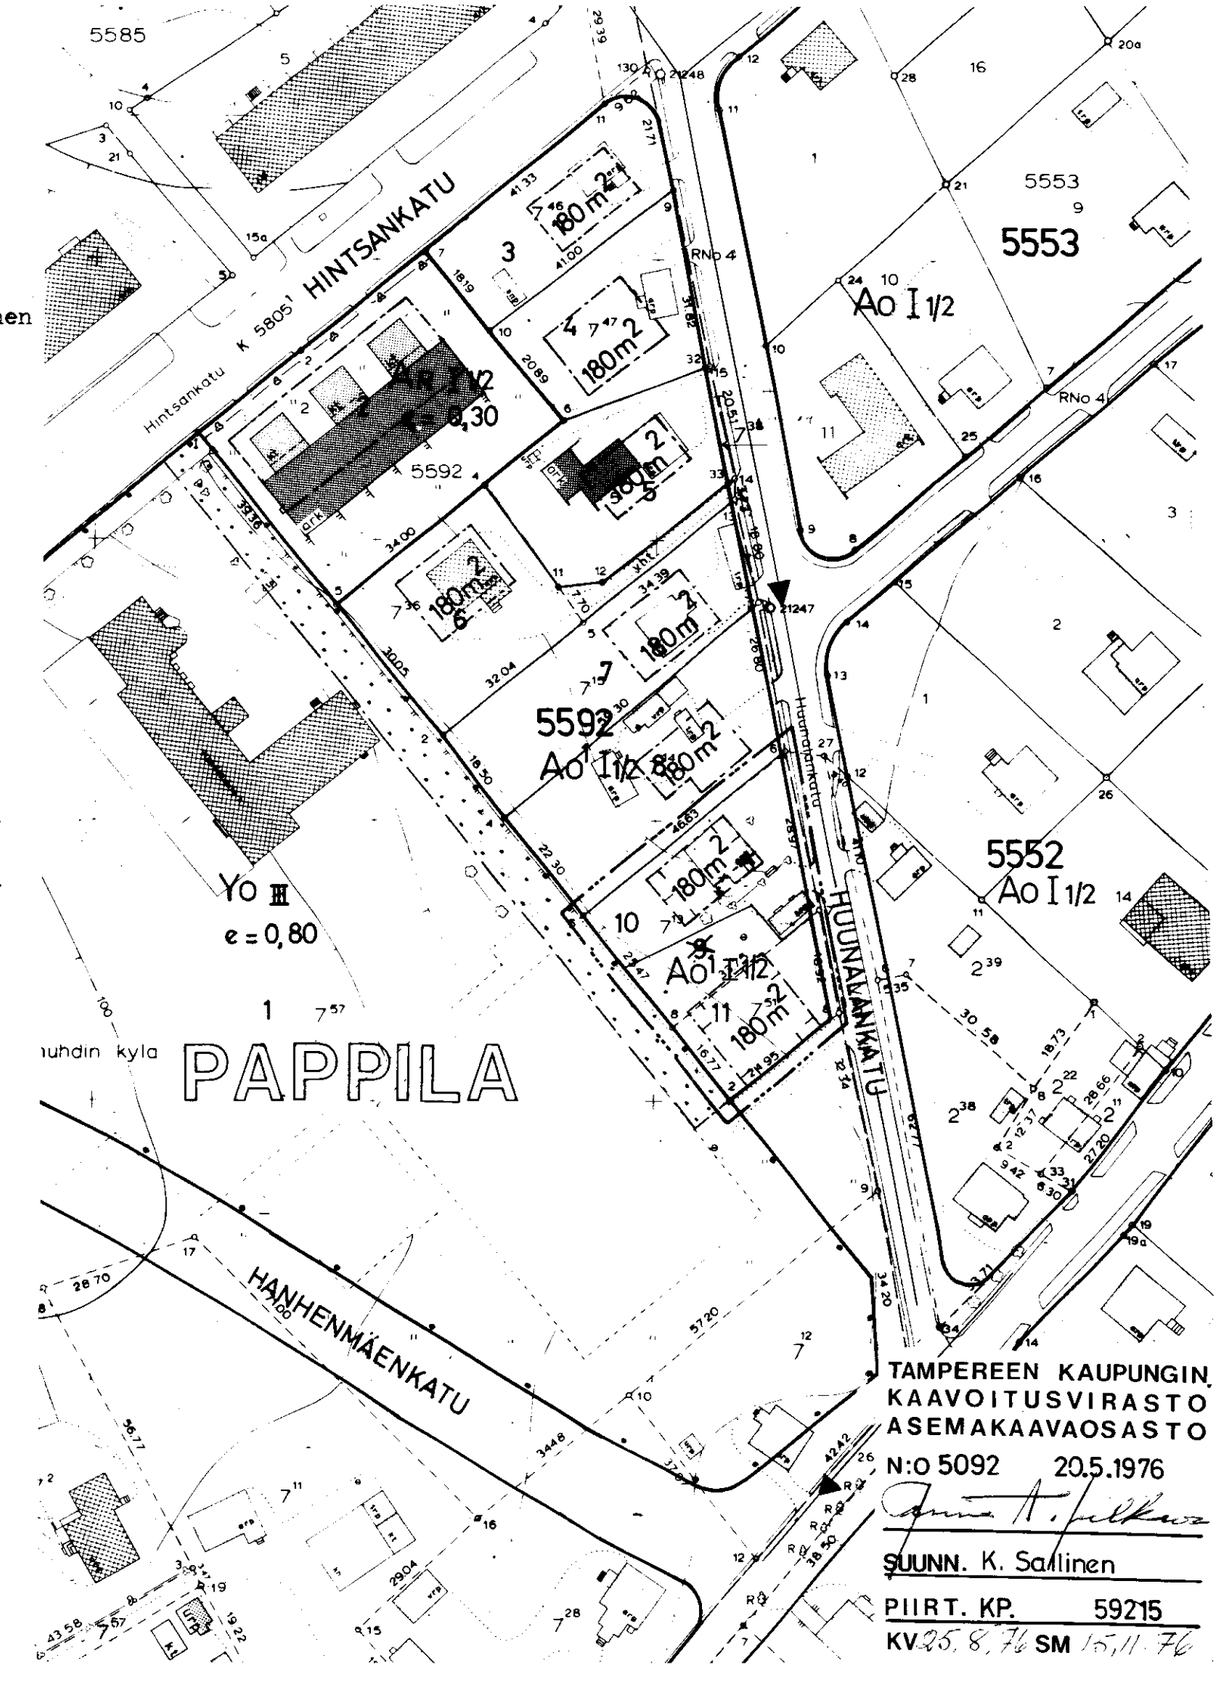
1:1000