Asemakaavan muutos

TAMPERE

Kaupunginosa: MULTISILTA

Korttelit n:o 6501 ja 6509

Pysäköintialuetta

Asemakaavamerkinnät- ja määräykset:

- 3m sen kaava-alueen ulkopuolella oleva viiva, jota vahvistaminen koskee.
- Eri kaavamääräysten alaisten alueen osien välinen raja.
- Korttelin, korttelinosan ja alueen raja.
- Ohjeellinen korttelinosan ja alueen raja.
- Ohjeellinen rakennusalan, ajoneuvoliikenteelle varatun katu- tai liikennealueen osan taikka muun sellaisen alueen raja.
- Ohjeellinen tontin raja.
- Putkiviemäri.
- MUL — Kaupunginosan nimi.
- 6501 — Korttelin numero.
- 1 — Tontin numero.
- LEMPÄÄLÄ — Kadun nimi.
- Porraskatu tai yleiselle jalankululle varattu katualue.
- Ohjeellinen yleiselle jalankululle varattu korttelin tai alueen osa.
- II — Roomalainen numero, joka osoittaa rakennusten, rakennuksen tai sen osan suurimman sallitun varsinaisen kerrosluvun.
- 3200 m² — Luku, joka osoittaa tontin sallitun varsinaisen kerrosalan.
- Rakennusala.
- Rakennusala.
- ap — Tontin osa, jota saa käyttää autojen pysäköimiseen ja jolle saa rakentaa autojen säilytyspaikkoja.
- Ajoliikenne korttelirajan kohdalta kielletty.
- Risti merkinnän päällä osoittaa merkinnän poistamista.
- AA6501 — Autojen pysäköintiin ja säilytykseen varattu korttelinosa. Indeksi ilmoittaa korttelin, jonka autopaikat alueelle sijoitetaan.
- AK — Asuntokerrostalojen korttelialue.
- AL — Liikerakennusten korttelialue.
- YS — Sosiaalista toimintaa palvelevien rakennusten korttelialue.
- PL — Luonnontilassa säilytettävä puistoalue.
- PI — Istutettava puistoalue.
- UP — Ohjeellinen palloilukenttä.
- UL — Ohjeellinen leikkikenttä.
- LT — Kauttakulku-, sisääntulo- ja ohitustie tie-, vieri-, suoja- ja näkemäalueineen.
- LP — Pysäköimisalue.
- ax — Kaksitasoisen liikennejärjestelyn alue.
- 3h — Sallittu asuinhuoneistomäärä.
- Kt — Kaupungin tarpeisiin.

Autopaikkojen vähimmäismäärät ovat:
Asunnot: 1 autopaikka asuntoa kohti
Liiketilat: 1autopaikka kerrosalan 50m² kohti.
Sosiaalista toimintaa palvelevat rakennukset: 1 autopaikka kerrosalan 100m² kohti.

MUUTETAAN 25.11.1968 VAHVISTETTUA ASEMAKAAVAA 2731/16.8.1967

0 10 20 30 40 50 100 150

1:1000

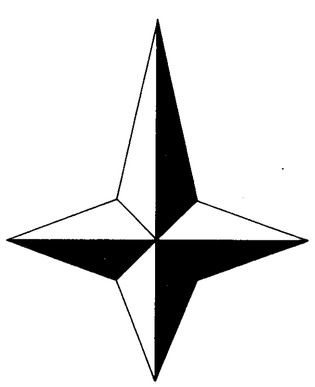

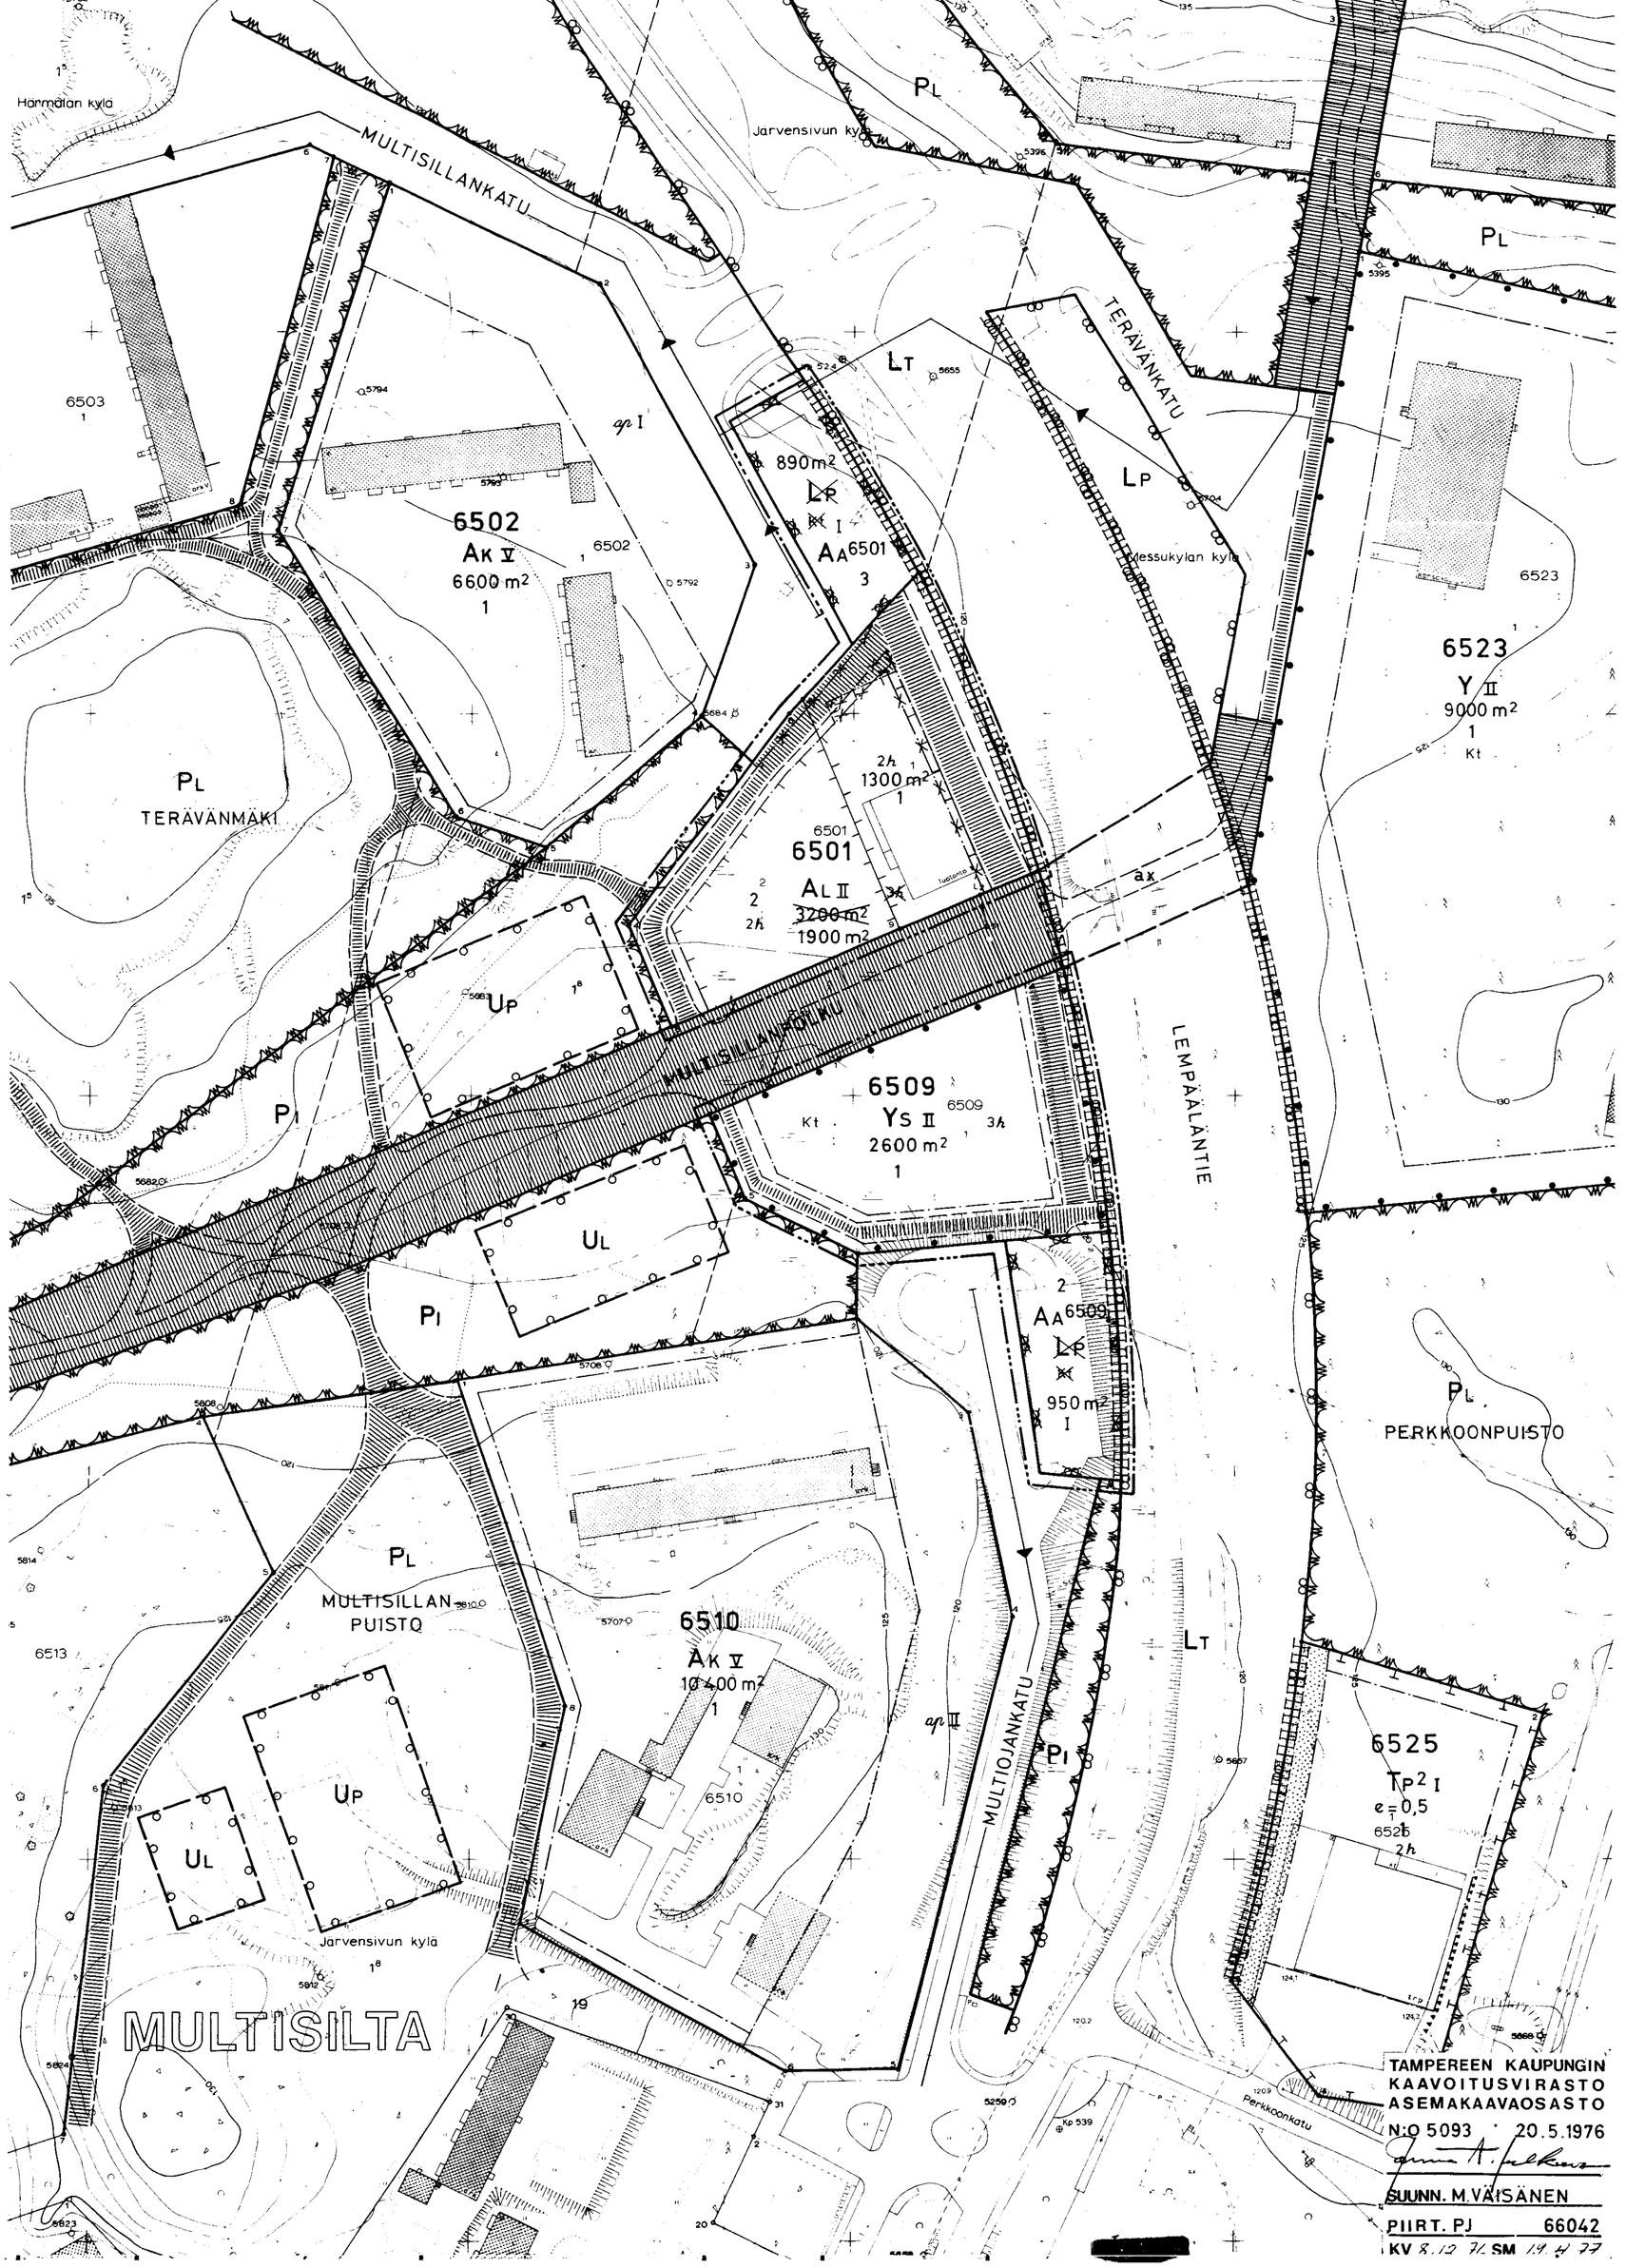

TAMPEREEN KAUPUNGIN
KAAVOITUSVIRASTO
ASEMAKAAVAOSASTO
N:O 5093 20.5.1976

SUUNN. M.VÄISÄNEN

PIIRT. PJ 66042

KV 8.12 7/ SM 19.4.77