


ASEMAKAAVAN MUUTOS

T A M P E R E

KAUPUNGINOSA: HOLVASTI

KORTTELI N:O 5754

TONTTI N:O 7

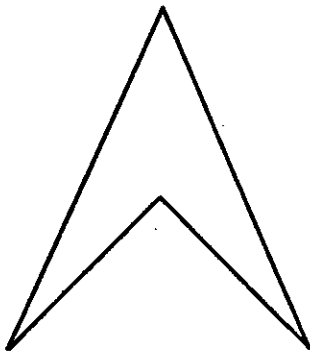

ASEMAKAAVAMERKINNÄT JA -MÄÄRÄYKSET:

----- 3m sen kaava-alueen ulkopuolella oleva viiva, jota vahvistaminen koskee.

----- Eri kaavamääräysten alaisten alueen osien välinen raja.

---+--- Kaupunginosan raja.

----- Ohjeellinen rakennusalan, ajoneuvoliikenteelle varatun katu- tai liikennealueen osan taikka muun sellaisen alueen raja.

----- Ohjeellinen tontin raja.

HOL Putkiviemäri.

5754 Kaupunginosan nimi.

7 Korttelin numero.

LAASONKU Tontin numero.

180 m² Kadun nimi.

I Luku, joka osoittaa tontin sallitun varsinaisen kerrosalan.


1/2 I Roomalainen numero, joka osoittaa rakennusten, rakennuksen tai sen osan suurimman sallitun varsinaisen kerrosluvun.

1/2 I Murtoluku roomalaisen numeron edessä osoittaa kellarikerroksessa sallitun, kerrosalaan laskettavan rakennusoikeuden.

1/2 I Murtoluku roomalaisen numeron jäljessä osoittaa ullakokerroksessa sallitun, kerrosalaan laskettavan rakennusoikeuden.

$\alpha \leq 30^\circ$ Suurin sallittu kattokaltevuus.


Ohjeellinen rakennusala.

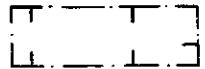

Rakennusala.




Risti merkinnän päällä osoittaa merkinnän poistamista.

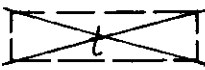

~~Enintään 4x8 m suuruisen talousrakennuksen ohjeellinen rakennusala. Rakennuksen räystäskorkeus korkeintaan 3 m. Etäisyyden naapuritontin rajasta on oltava vähintään 5 m ja asuinrakennuksesta 8 m, ellei niitä rakenneta toisiinsa kiinni.~~



~~Omakotirakennusten ja muiden enintään kahden perheen talojen korttelialue. Rakennusala enintään 10 x 12 m. Etäisyyden naapuritontin rajasta on oltava vähintään 5 m.~~

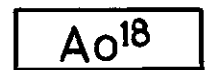



Enintään kahden perheen rakennusten korttelialue. Varsinaisen kerrosalan lisäksi tontin rakennusosalalle saadaan rakentaa maanpäällistä taloustilaa enintään 18 % ilmoitetusta varsinaisen kerrosalan määrästä.



Puistoalue.

MUUTETAAN 3.1.1964 VAHVISTETTUA ASEMAKAAVAA N:O : 2006 / 6.2.1963.

1:1000

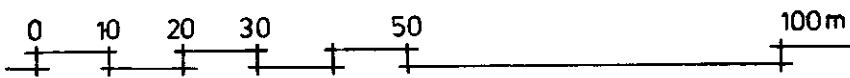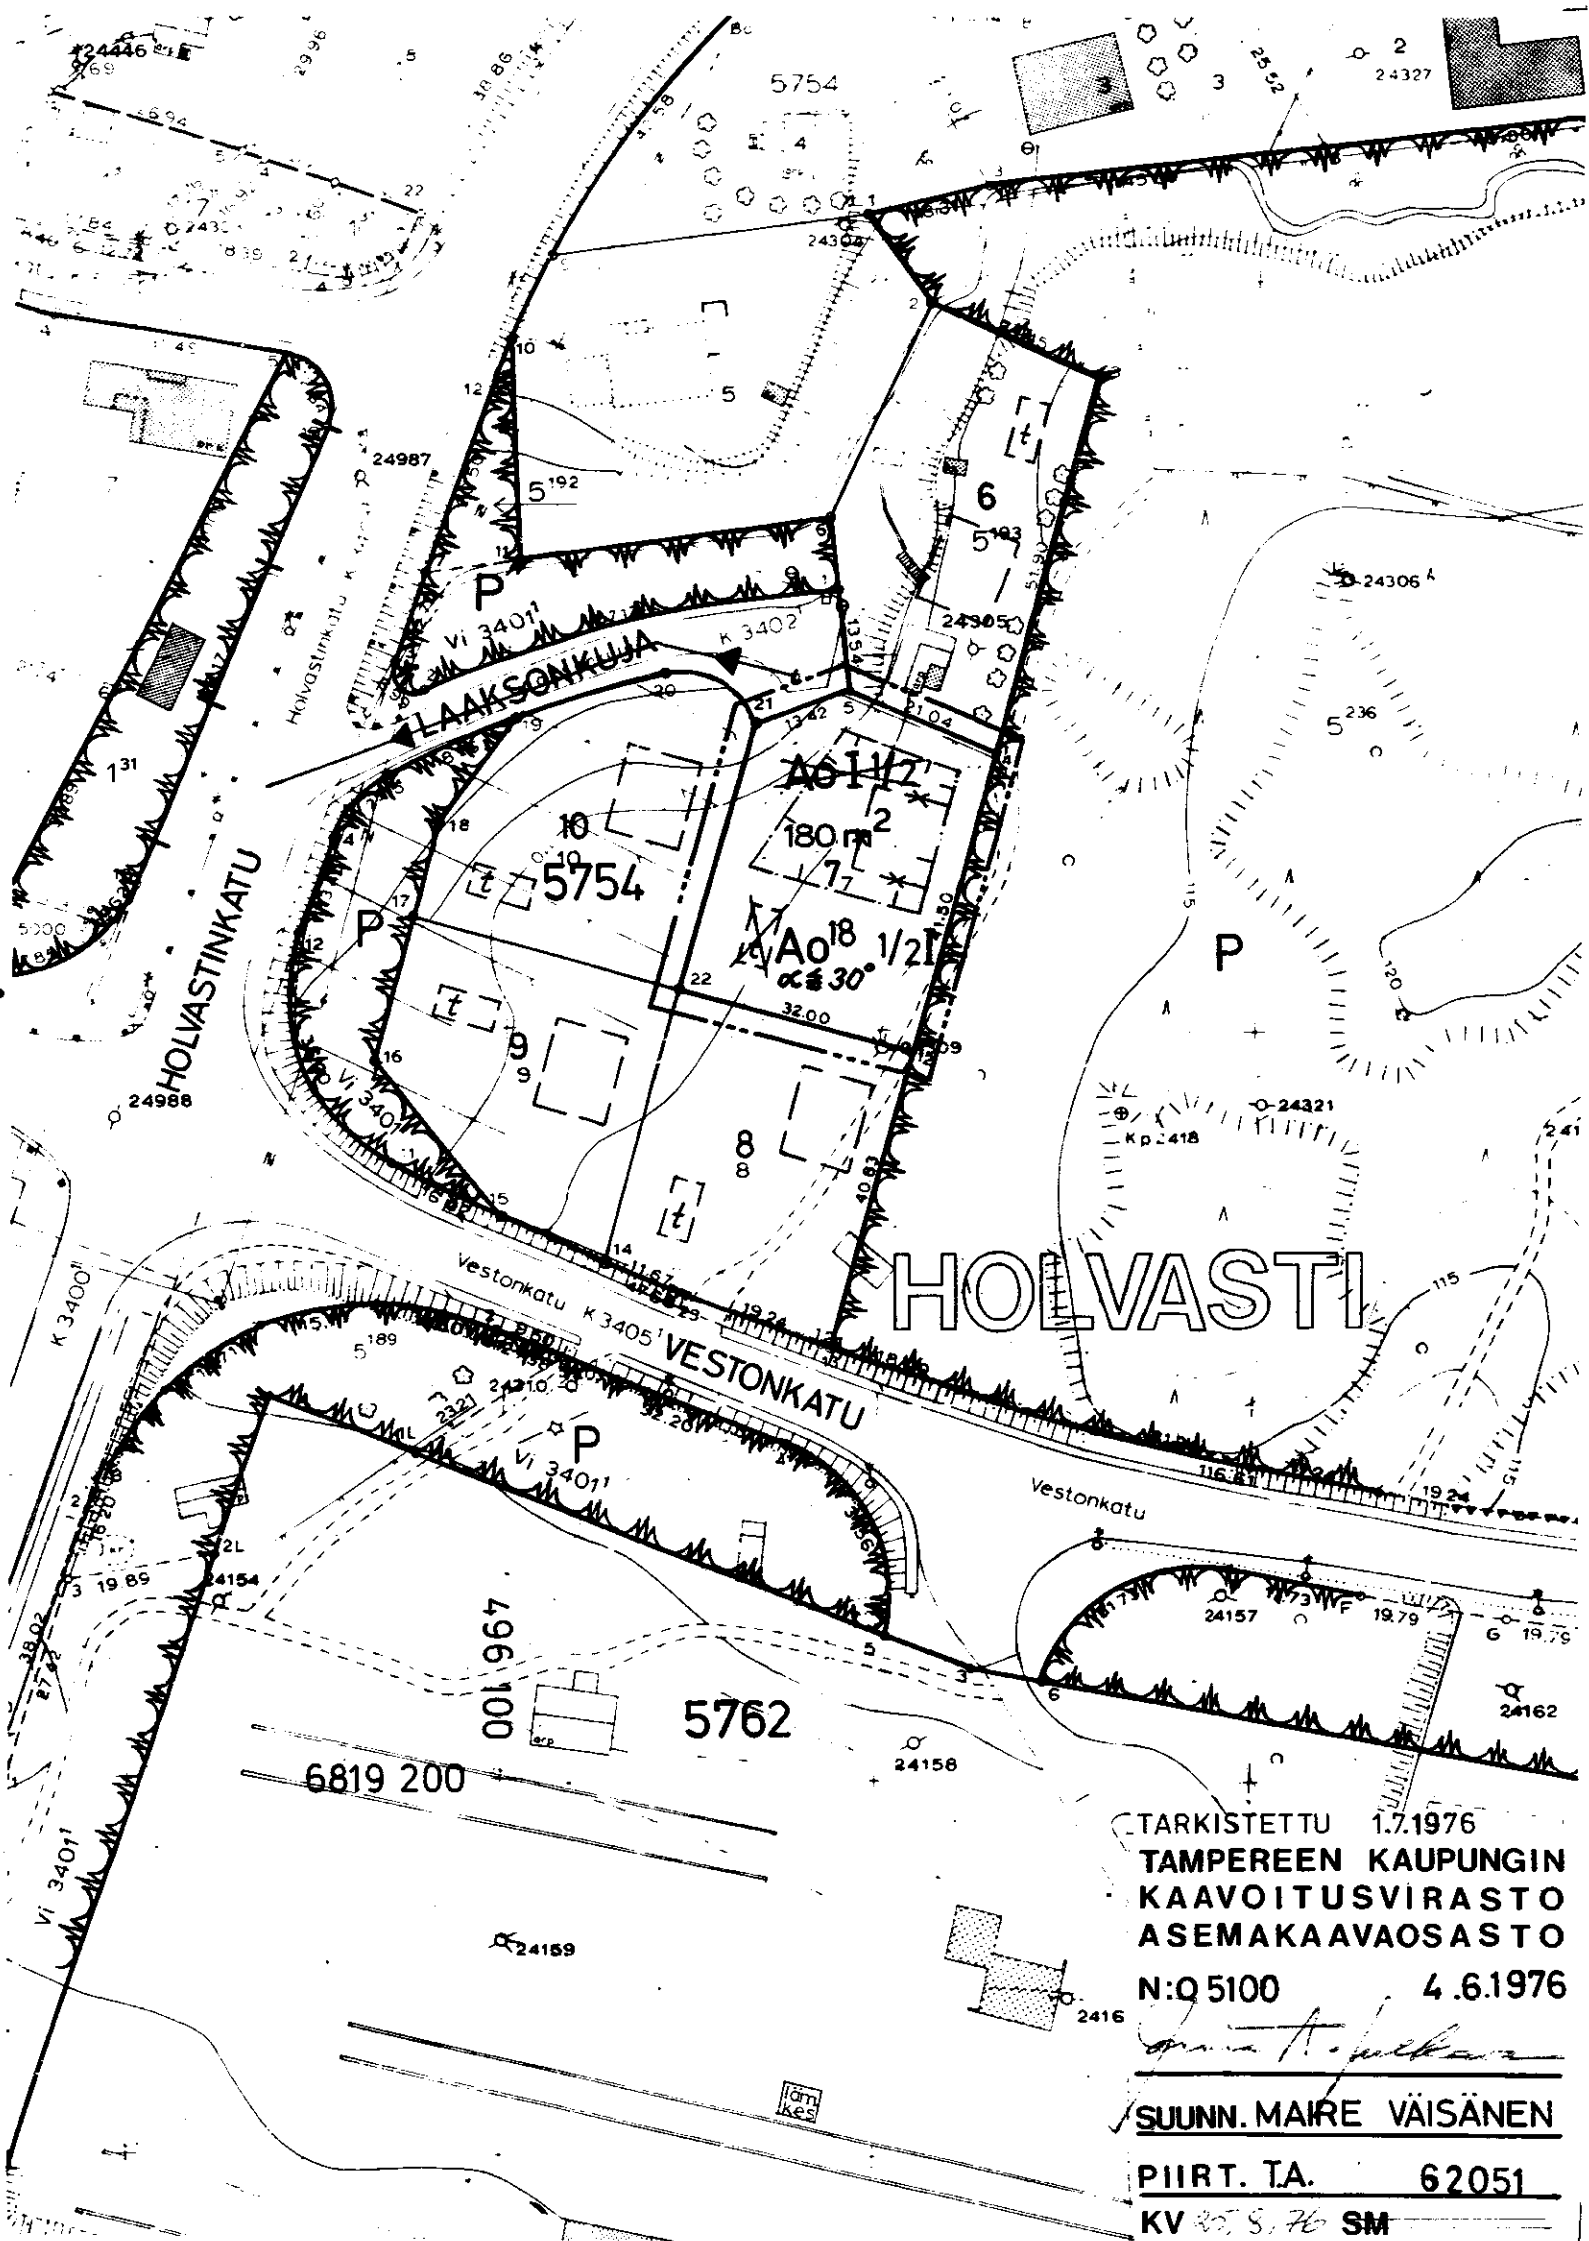

TARKISTETTU 1.7.1976
TAMPEREEN KAUPUNGIN
KAAVOITUSVIRASTO
ASEMAKAAVAOSASTO
N:O 5100 4.6.1976

SUUNN. MAIRE VÄISÄNEN

PIIRT. TA. 62051

KV 25.8.76 SM