

ASEMAKAAVAN MUUTOS

Kaupunki TAMPERE
Kaupunginosa EPILÄ
Kortteli 1142
Tontit 4 ja 5

Asemakaavamerkinnot ja -määräykset:

----- 3m sen kaava-alueen ulkopuolella oleva viiva, jota vahvistaminen koskee.
----- Eri kaavamääräysten alaisten alueen osien välinen raja.
----- Korttelin, korttelinosan ja alueen raja.
----- Ohjeellinen tontin raja.
----- Putkiviemäri.
----- Korttelin numero.
----- Kadun nimi.
----- Istutettava tontin osa.
----- Viemäriä varten varattava alue.
----- Roomalainen numero, joka osoittaa rakennusten, rakennuksen tai sen osan suurimman sallitun varsinaisen kerrosluvun.
----- Murtoluku roomalaisen numeron jäljessä osoittaa ullakko-kerroksessa sallitun, kerrosalaan laskettavan rakennusoikeuden.
----- Luku, joka osoittaa tontin sallitun varsinaisen kerrosalan.
----- Tonttitehokkuusluku eli tontin kerrosalan suhde tontin pinta-alaan.
----- Rakennusala.
----- Vähintään C-luokkaan kuuluvan korkeintaan 2-kerroksisen asuin- tai liikerakennuksen rakennusala, johon saa sijoittaa lämmitettäviä verstashuoneita kotiteollisuuden harjoittamista varten.
----- Vähintään C-luokkaan kuuluvan korkeintaan 2-kerroksisen asuin- tai liikerakennuksen rakennusala.
----- Vähintään DI-luokkaan kuuluvan omakotirakennuksen rakennusala. Räystäskorkeus enintään 5,0 m.
----- Vähintään C-luokkaan kuuluvan 1-kerroksisen asuinrakennuksen rakennusala. Ullakolle saa tehdä asuinhuoneita.
----- Vähintään P1 C-luokkaan kuuluvan, korkeintaan 2-kerroksisen asuin- ja liikerakennuksen rakennusala.
----- Vähintään P1 C-luokkaan kuuluvan korkeintaan 2-kerroksisen pienteollisuusrakennuksen rakennusala.
----- Rakennuksen julkisivupinnan ja vesikaton leikkauskohdan enimmäiskorkeus.
----- Asuntotontti.
----- Asunto- tai liiketontti.
----- Kotiteollisuustontti.
----- Risti merkinnän päällä tarkoittaa merkinnän poistamista.

EPIL
4 Kaupunginosan nimi.
Tontin numero.

AO30

AK
AO
AO180

AMH
TP
P

Rakennusalan raja, johon kiinni rakennus on rakennettava.

Omakotirakennusten ja muiden enintään kahden perheen talojen korttelialue. Varsinaisen rakennusoikeuden lisäksi saa tontille rakentaa maanpäällistä taloustilaa enintään 30% varsinaisen kerrosalan määrästä.

Asuntokerrostalojen korttelialue.

Enintään kahden perheen asuinrakennusten korttelialue.

Omakotirakennusten tai muiden enintään kahden perheen talojen korttelialue. Omakotitontille saa rakentaa varsinaista kerrosalaa enintään luvun osoittaman neliömetrimäärän.

Autohuoltoaseman korttelialue vain henkilöautoja varten.


Pienteollisuusrakennusten korttelialue.

Puistoalue.

~~Tontilla olevien puitten kaataminen ilman rakennustarkastajan lupaa on kielletty.~~

Autopaikkoja on oltava 1 jokaista asuntoa kohti.

Muutetaan 20.8.1953 vahvistettua asemakaavaa no 416/16.3.1953.

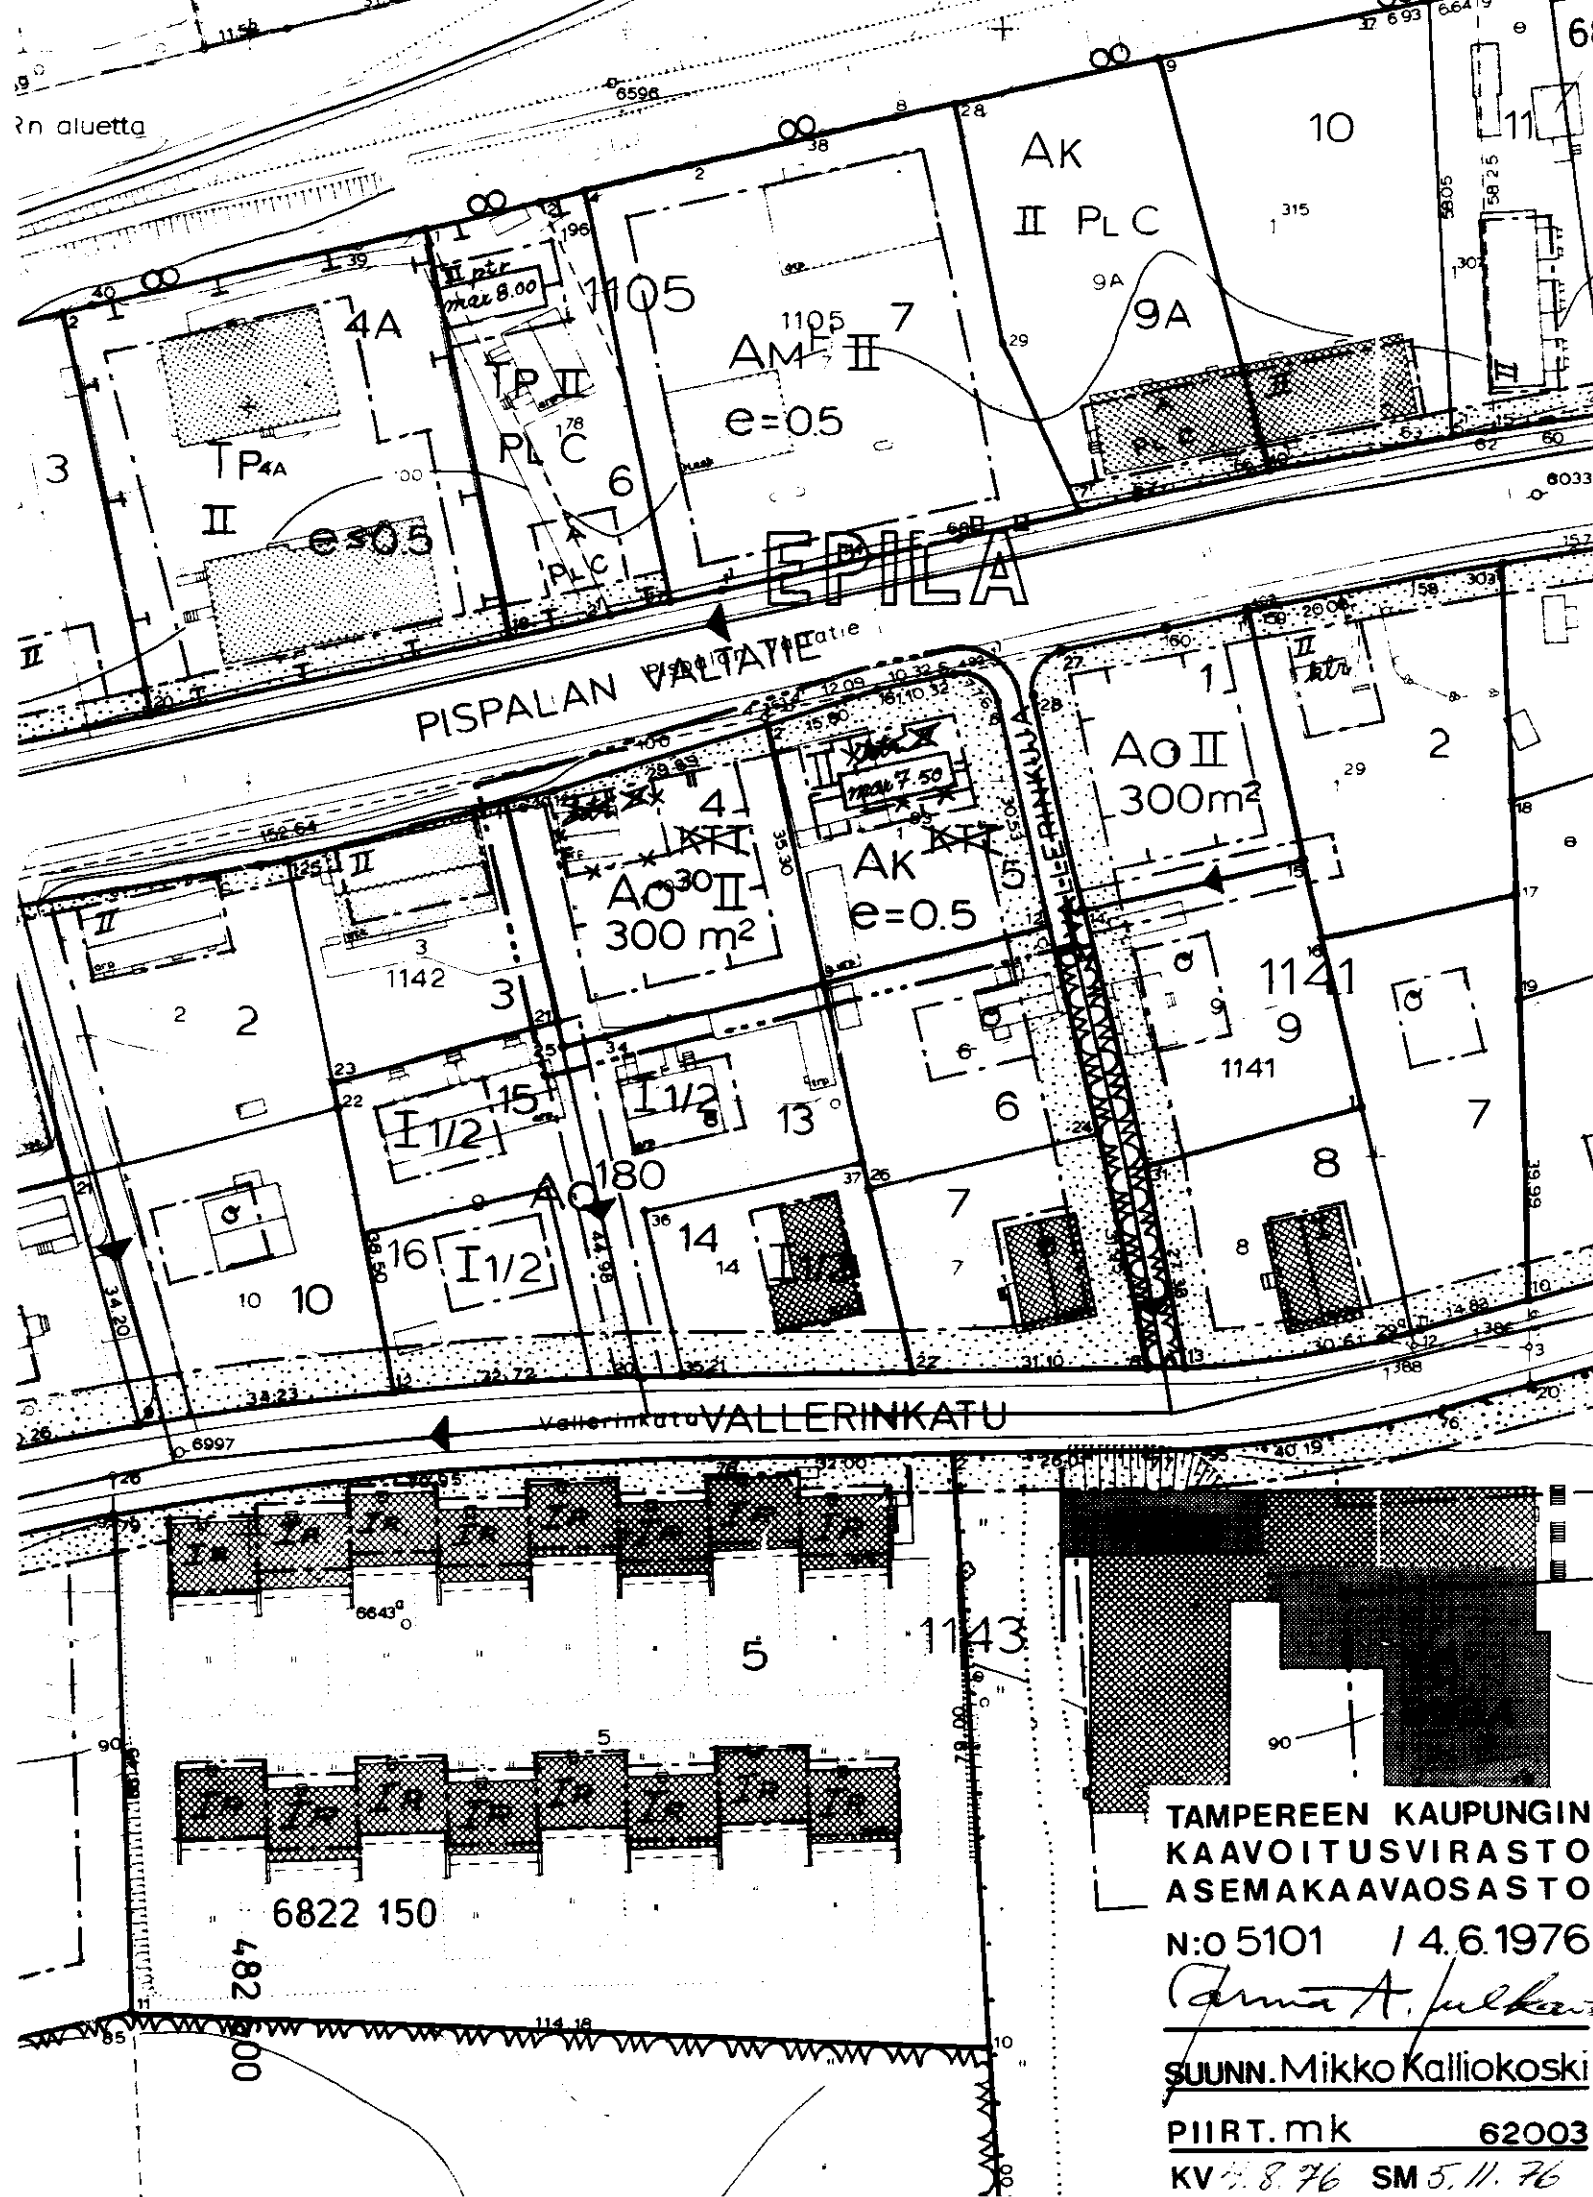

TAMPEREEN KAUPUNGIN
KAAVOITUSVIRASTO
ASEMAKAAVAOSASTO
N:o 5101 / 4.6.1976
SUUNN. Mikko Kalliokoski
PIIRT. mk 62003
KV 4.8.76 SM 5.11.76