Asemakaavan muutos

T A M P E R E

Kaupunginosa: HUIKAS
Kortteli n:o 4908
Tontti n:o 10

Asemakaavamerkinnät ja -määräykset:

—·—·— 3m sen kaava-alueen ulkopuolella oleva viiva, jota vahvistaminen koskee.

—·—·— Eri kaavamääräysten alaisten alueen osien välinen raja.

——— Korttelin, korttelinosan ja alueen raja.

——→—— Putkiviemäri.

HUIK Kaupunginosan nimi. 4908 Korttelin numero.

KALLIOISE Kadun nimi. 10 Tontin numero.

I Roomalainen numero, joka osoittaa rakennusten, rakennuksen tai sen osan suurimman sallitun varsinaisen kerrosluvun.

I 2/3 Murtoluku roomalaisen numeron jäljessä osoittaa ulkakkokerroksessa sallitun, kerrosalaan laskettavan rakennusoikeuden.

240 m² Luku, joka osoittaa tontin sallitun kerrosalan.

Rakennusala.

Rakennusalan osa, johon on piirretty katonharjan suunta. Rakennuksen kattokaltevuuden on oltava 1:1½.

~~Tyyppipiirustusten mukaisen tai muun I-kerroksisen rakennuksen, jonka räystäskorkeus on 5m ja kattokaltevuus on 1:1½, rakennusala.~~

~~Talousrakennuksen rakennusala.~~

× Risti merkinnän päällä osoittaa merkinnän poistamista.

A 2C Asuinrakennusten korttelialue. Varsinaisen kerrosalan lisäksi tontin rakennusalalle saadaan rakentaa maanpäällistä taloustilaa enintään 20% sallitusta varsinaisen kerrosalan määrästä.

AK Asuntokerrostalojen korttelialue.

~~Asunto- ja liikekortteli.~~

MUUTETAAN 1.9.1948 VAHVISTETTUA ASEMAKAAVAA N:O 98 / 13.4.1948.

1:1000 0 10 20 30 40 50 100 m

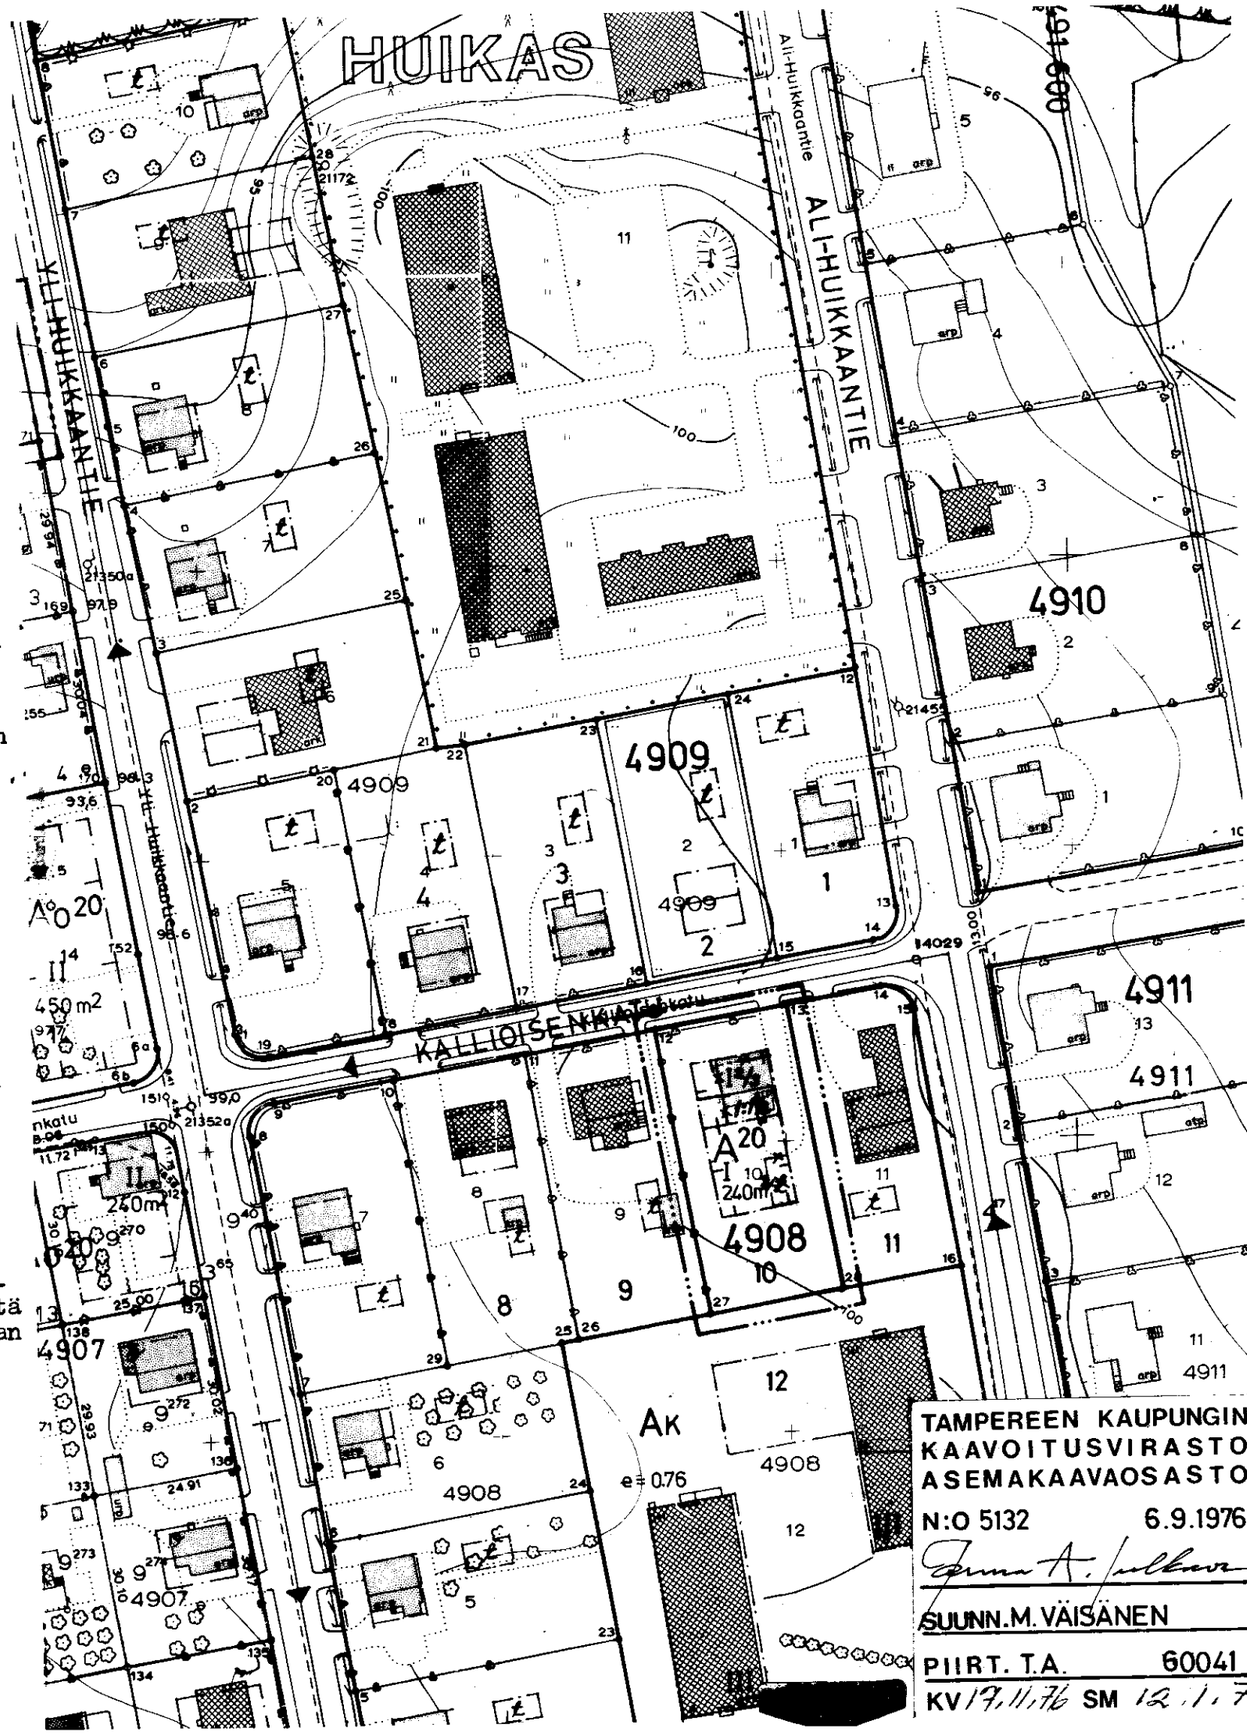

TAMPEREEN KAUPUNGIN
KAAVOITUSVIRASTO
ASEMAKAAVAOSASTO
N:O 5132 6.9.1976
SUUNN. M. VÄISÄNEN
PIIRT. T.A. 60041
KV 17.11.76 SM 12.1.77