

ASEMAKAAVAN MUUTOS

T A M P E R E

Kaupunginosa I K U R I
Kortteli n:o 3708
Tontti n:o 3

Asemakaavamerkinnot ja -määräykset:




- 3 m sen kaava-alueen ulkopuolella oleva viiva, jota vahvistaminen koskee.
- Eri kaavamääräysten alaisten alueen osien välinen raja.
- Korttelin, korttelinosan ja alueen raja.
- Ohjeellinen tontin raja.

IKU
3708

3

TUOHIKORV

I

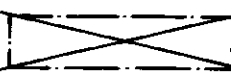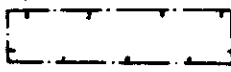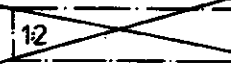

133 m²



Putkiviemäri.

Kaupunginosan nimi.

Korttelin numero.

Tontin numero.

Kadun nimi.

Roomalainen numero, joka osoittaa rakennusten, rakennuksen tai sen osan suurimman sallitun varsinaisen kerrosluvun.

~~Rakennusala.~~


Rakennusala.

~~Rakennuksen korkeus enintään 5,5 m. Katon kaltevuus 1:2.~~

Luku osoittaa tontilla sallitun suurimman varsinaisen kerrosluvun.

Risti merkinrön päällä osoittaa merkinnän poistamista.

A0³⁰

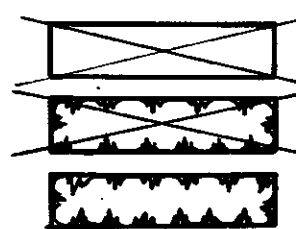

Enintään kahden perheen asuinrakennuksen tontti, jolle suurimman sallitun varsinaisen kerrosluvun lisäksi saa rakentaa 30 m² maanpäällistä talous-tilaa.



~~Asunto- tai liiketalojen kortteli.~~

~~Puisto-, metsä-, istutus- tai viljelysalue.~~

Puistoalue.

Muutetaan 22.7.1948 vahvistettua asemakaavaa 76 b / 28.6.1948.

1:1000

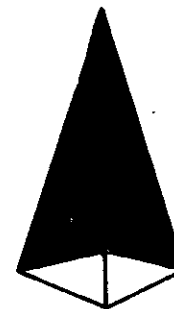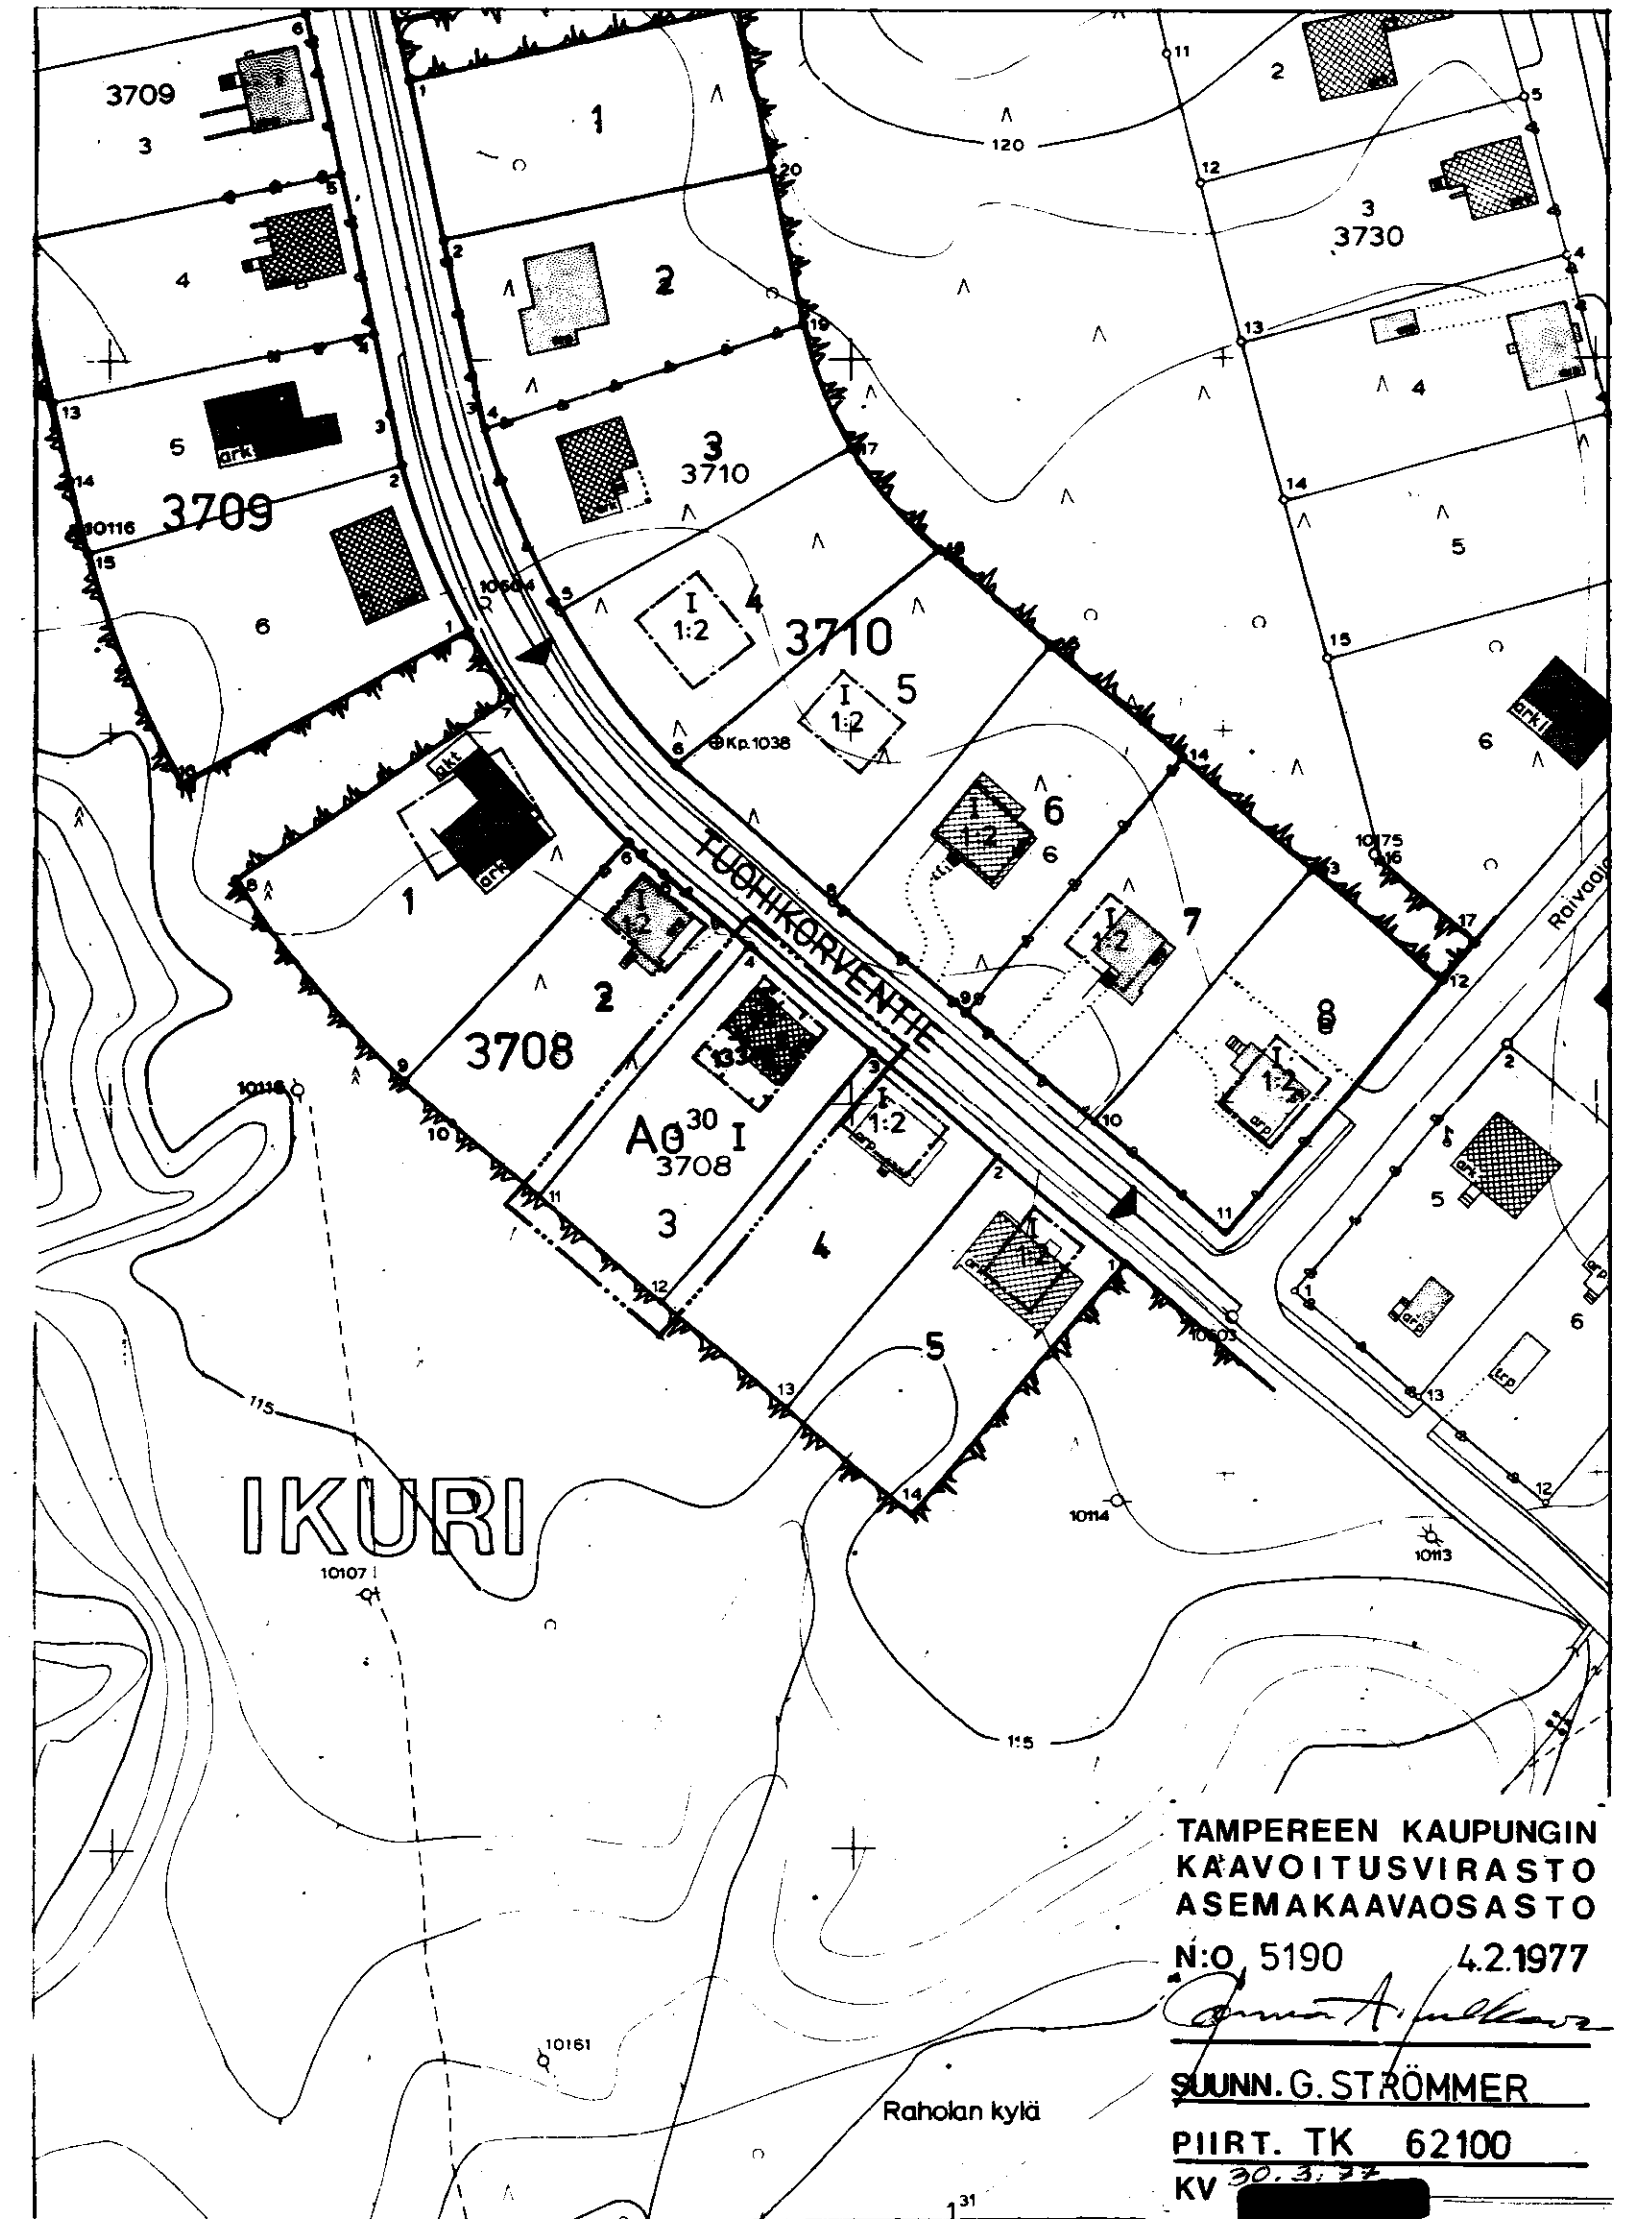

TAMPEREEN KAUPUNGIN
KAVOITUSVIRASTO
ASEMAKAAVAOSASTO

N:o 5190 4.2.1977

Antti A. Järvelä

SUUNN. G. STRÖMMER

PIIRT. TK 62100

KV 30.3.77