ASEMAKAAVAN MUUTOS
T A M P E R E

KAUPUNGINOSA HERVANTA
PUISTOA

ASEMAKAAVAMERKINNÄT JA -MÄÄRÄYKSET:

3m sen kaava-alueen ulkcpuolella oleva viiva, jota vahvistaminen koskee.

Korttelin,korttelinosan ja alueen raja.

HER — Kaupunginosan nimi.

OPISKELIJ — Kadun tai puiston nimi.

× — Risti merkinnän päällä osoittaa merkinnän poistamista.

AO² — Enintään kahden perheen rakennusten korttelialue.

AR 15 — Rivitalojen ja muiden kytkettyjen rakennusten korttelialue.

~~P~~ — ~~Luonnontilassa säilytettävä puistoalue.~~

VM 20 — Muuntaja-alue,jolle saa rakentaa kerrosalaltaan enintään 20m²:n suuruisen muuntamorakennuksen.

MUUTETAAN 1.7.1976 VAHVISTETTUA ASEMAKAAVAA N:O 5000 / 1.12.1975.

1:1000
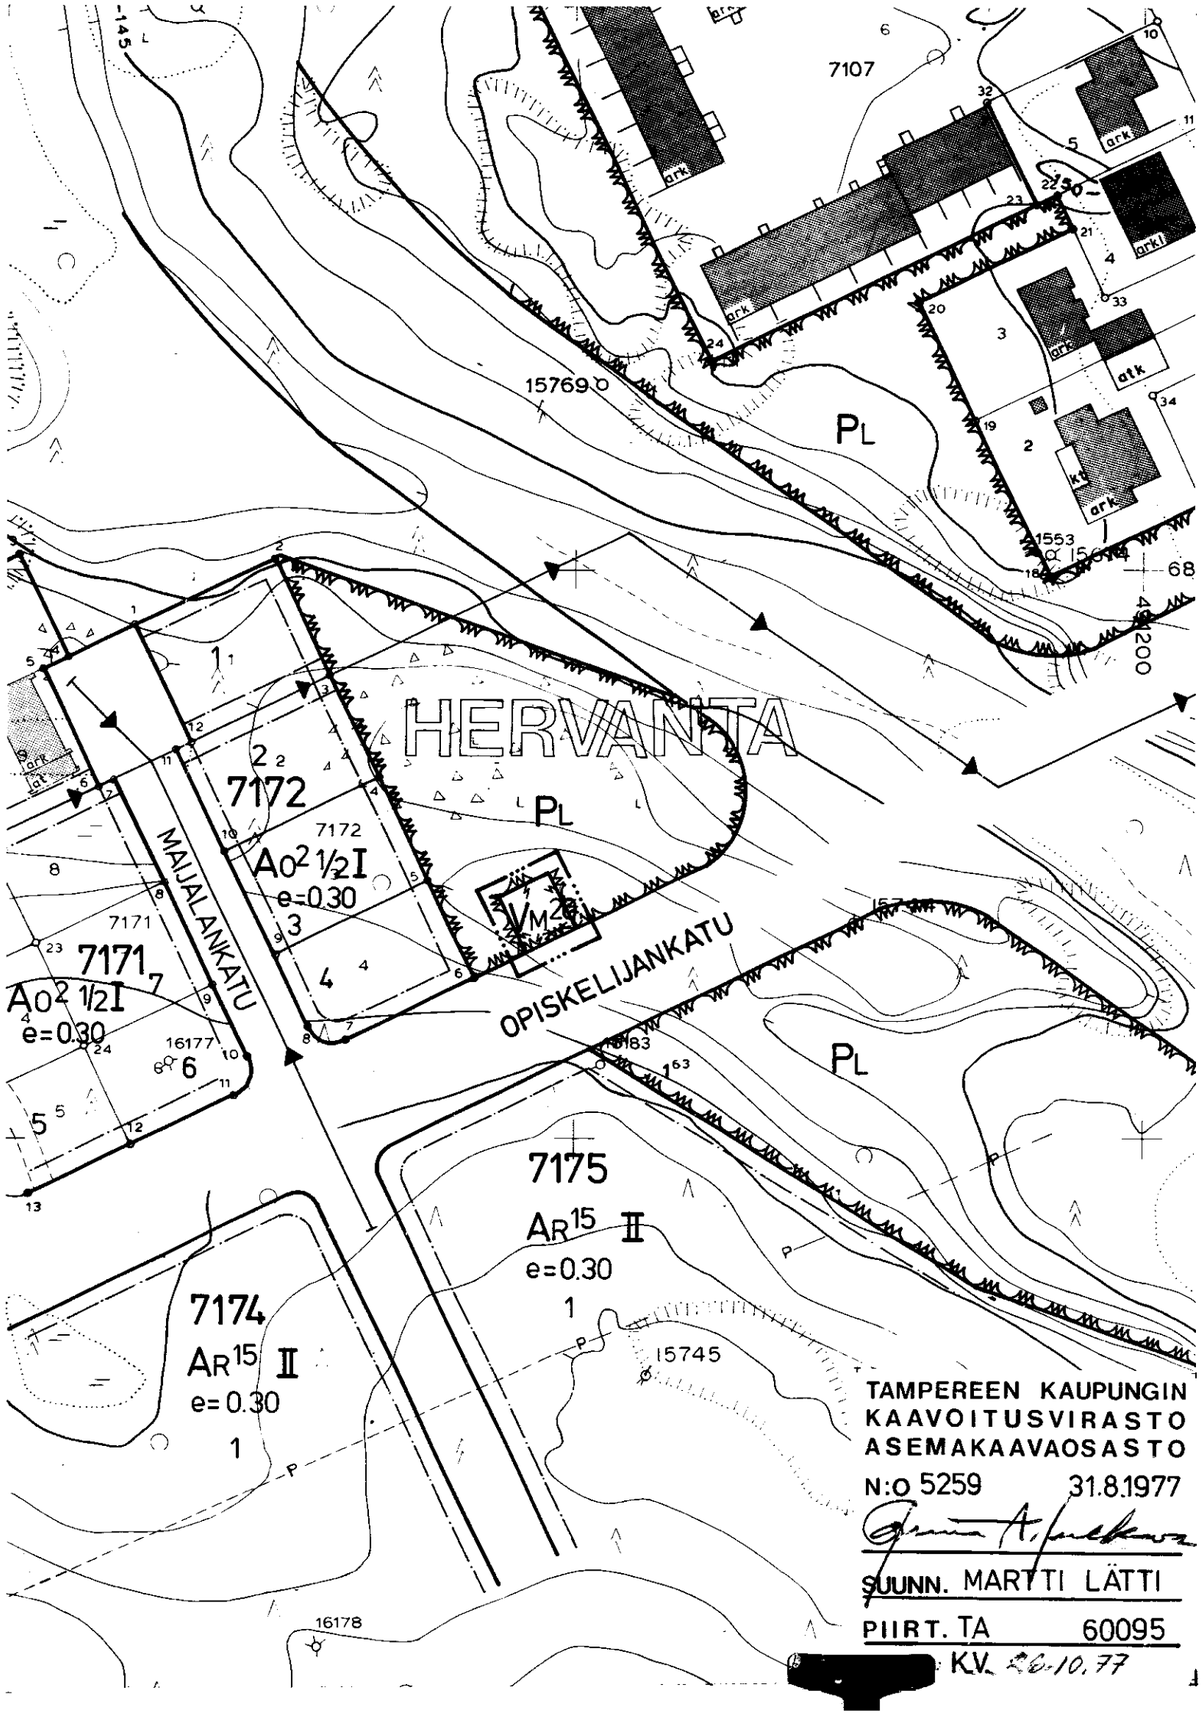
0 10 20 30 40 50 100m