

ASEMAKAAVA

TAMPERE

Kaupunginosa LAMMINPÄÄ

Kortteli n:o 2081

Puistoa

ASEMAKAAVAN MUUTOS

Kaupunginosa raja

Asemakaavamerkinnot ja -määräykset:

— — — — — 3m sen kaava-alueen ulkopuolella oleva viiva, jota vahvistaminen koskee.

— + — Kaupunginosa raja.

— — — — — Korttelin, korttelinosan ja alueen raja.

— — — — — Päätien ja suojapuiston likimääräinen raja.

LA Kaupunginosa nimi.

2081 Korttelin numero.

1 Tontin numero.

POHJANMA Kadun nimi.

800m² Luku osoittaa tontin sallitun varsinaisen kerrosalan.

I Roomalainen numero, joka osoittaa rakennusten, rakennuksen tai sen osan suurimman sallitun varsinaisen kerrosluvun.

□ □ □ □ □ Rakennusala.

□ □ □ □ □ Päätien suojapuisto, johon saadaan tehdä tarpeelliset polkupyörätiet ja jalkakäytävät.

□ □ □ □ □ Ajoliikenne korttelirajan kohdalta kielletty.

X Risti merkin päällä osoittaa merkin poistamista.

□ □ □ □ □ Teollisuus- ja varastorakennusten korttelialue.

□ □ □ □ □ Luonnontilassa säilytettävä puistoalue.


□ □ □ □ □ Rautatiealue.

□ □ □ □ □ Pääkytkinlaitoksen ja päämuuntoaseman korttelialue.

Muutetaan 10.6.1959 vahvistettua asemakaavaa n:o 1240.

1:1000

0 5 10 20 30 40 50 60 70 80 90 100 110 120 130 140

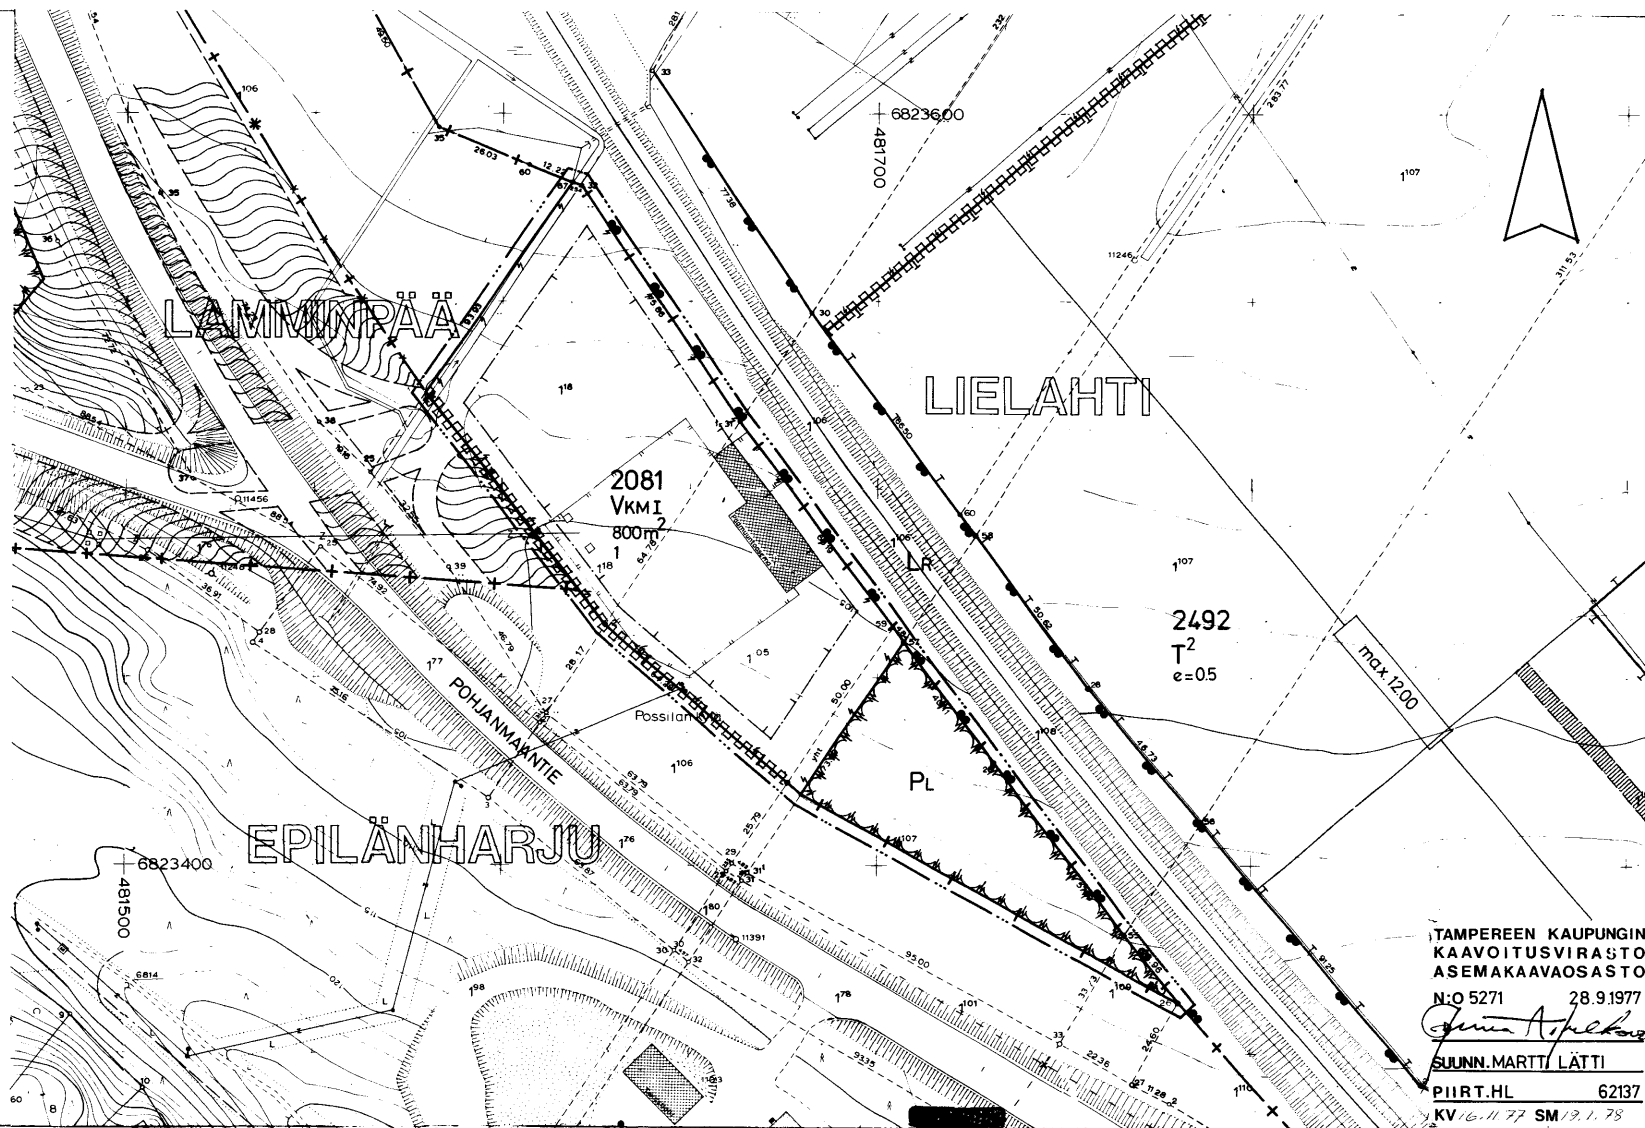

TAMPEREEN KAUPUNGIN
KAAVOITUSVIRASTO
ASEMAKAAVAOSASTO

N:o 5271 28.9.1977

Suunn. Martti Lähti

PIIRT. HL 62137

KV 16.11.77 SM 19.1.78